
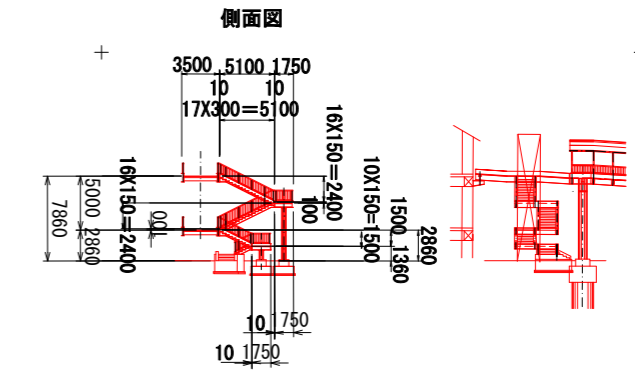
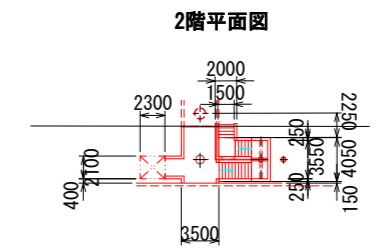
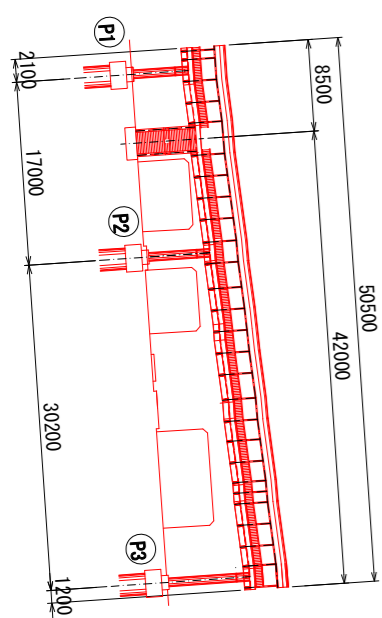
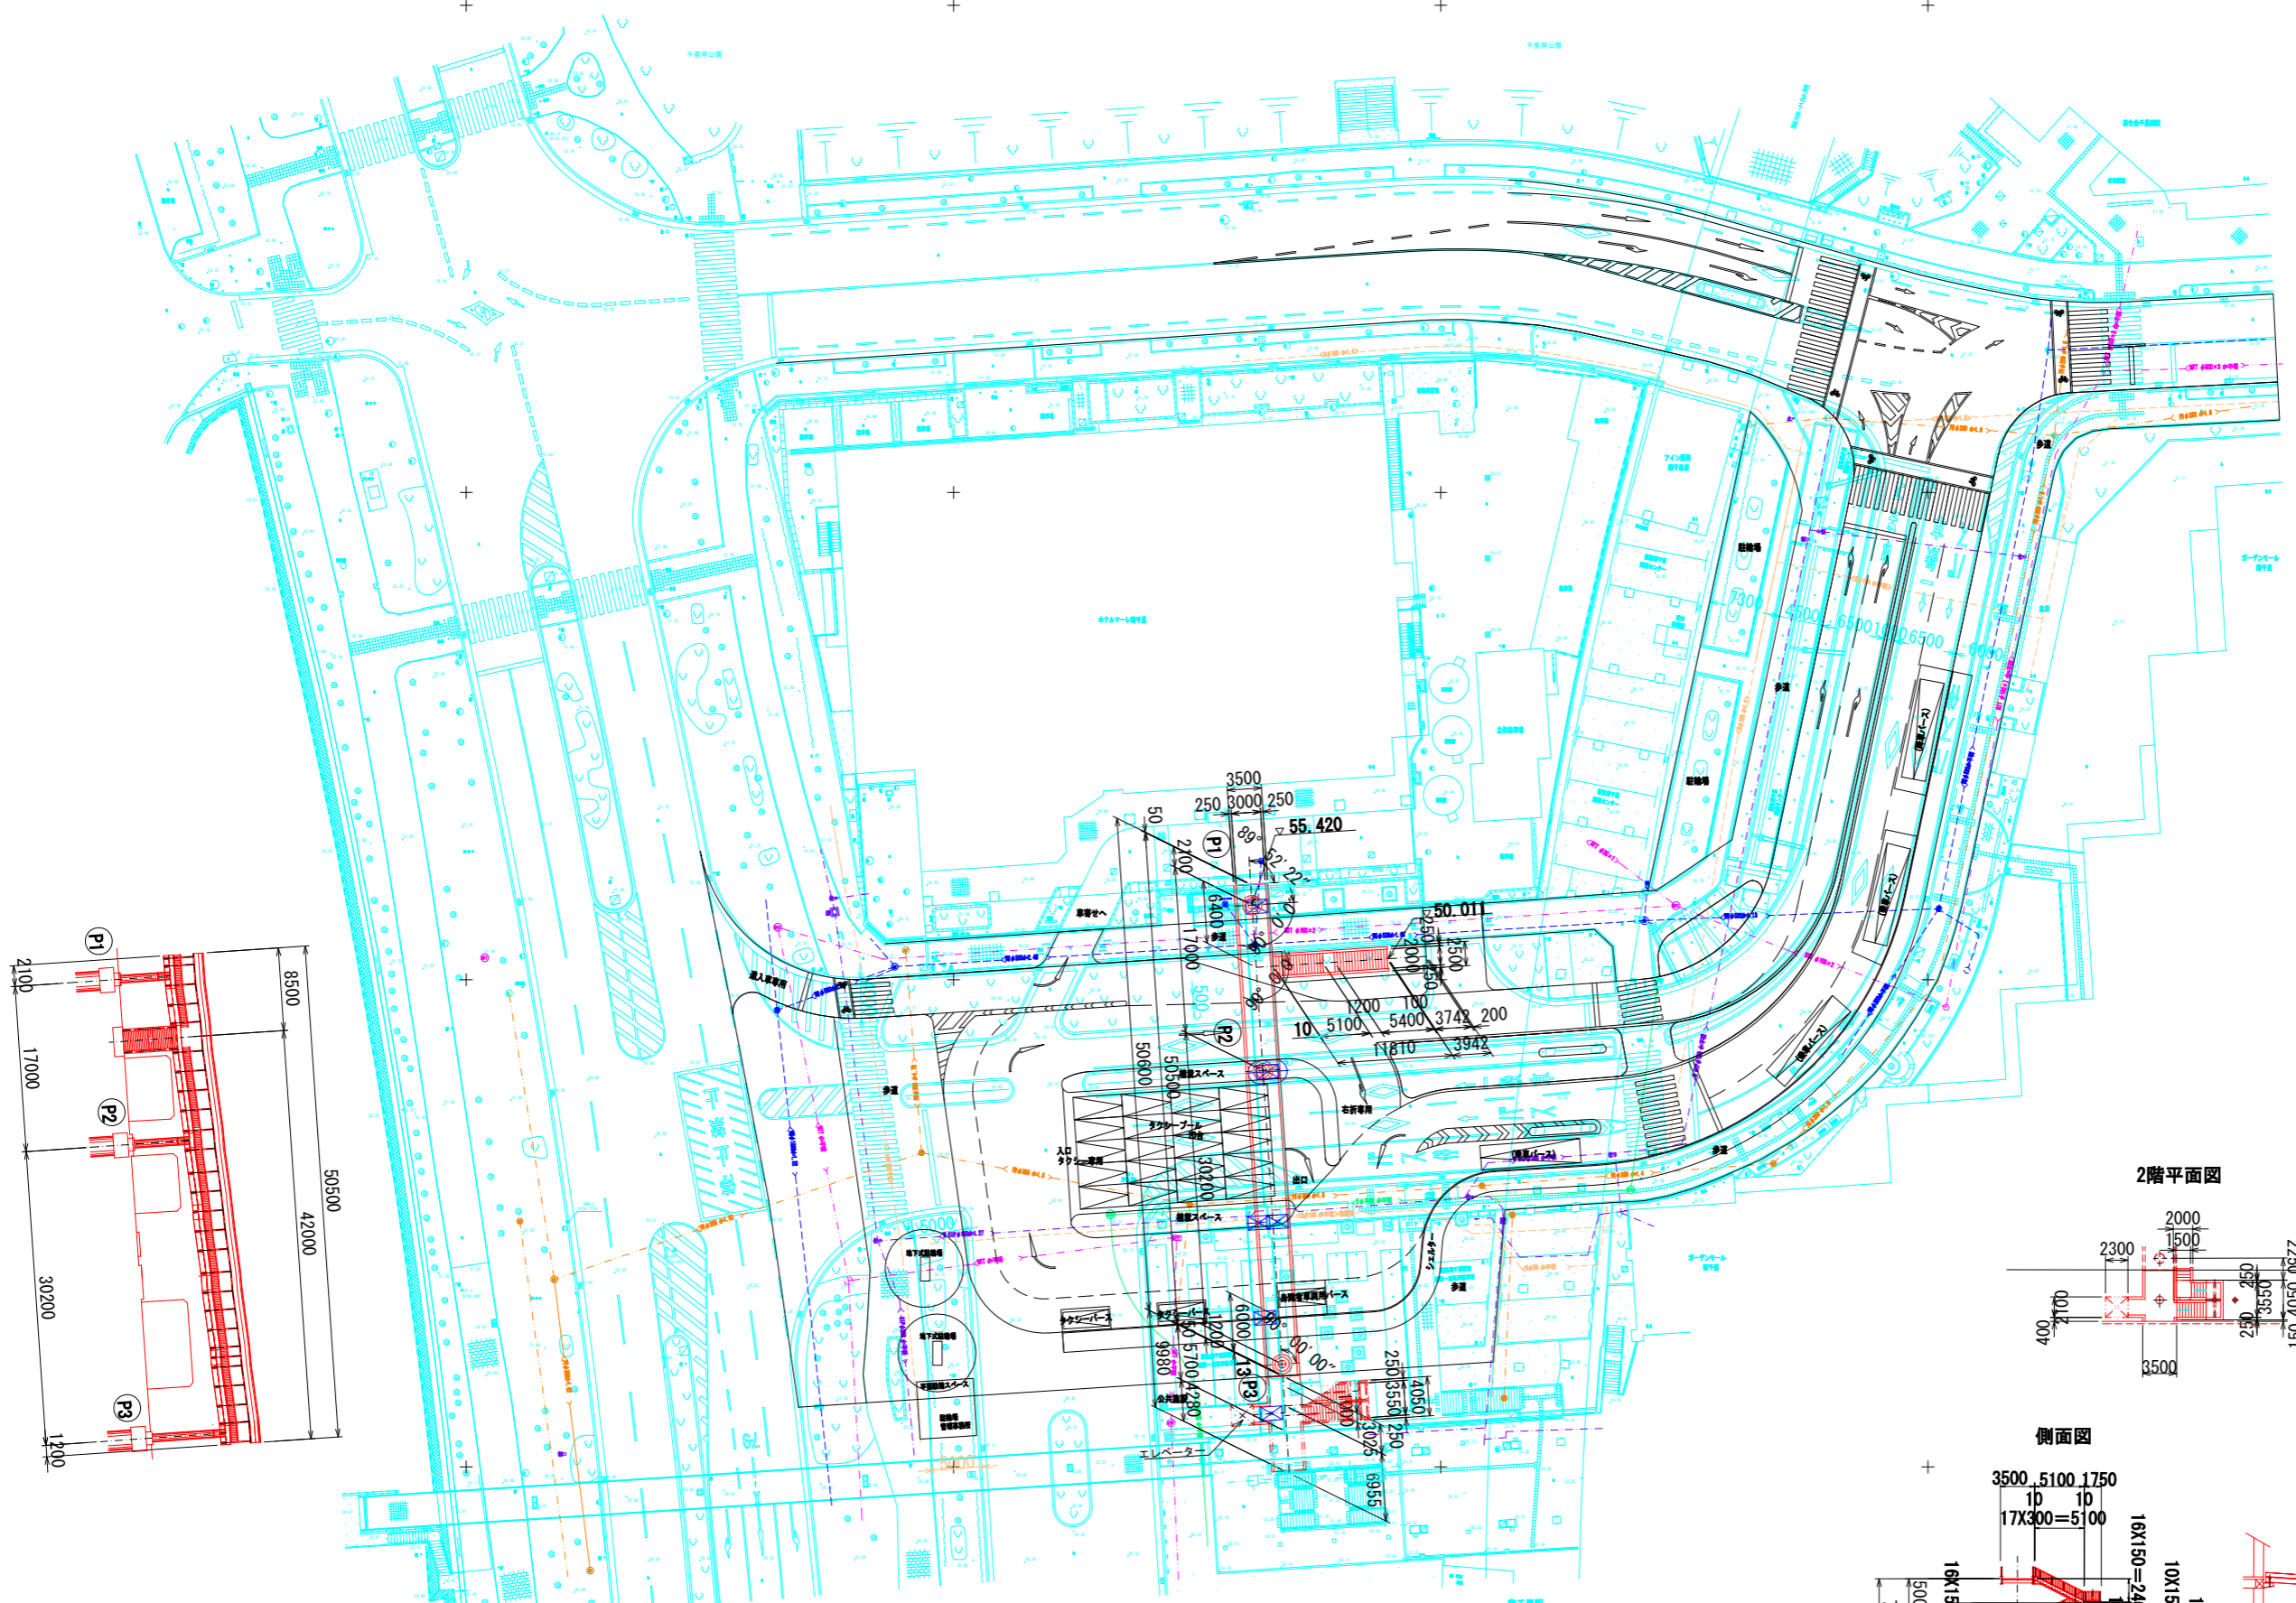


南千里歩道橋全体一般図

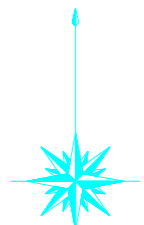

千里南地区センター交通広場			
年度	図面番号	業之内	
地名	吹田市津雲台1丁目 地内		
図面の名称	南千里歩道橋全体一般図		
縮尺	1:700 (A3出力時)		
吹田市都市整備部千里再生室			