

平素は、本府都市整備行政にご理解・ご協力を賜り、ありがとうございます。
 このたび、上の川（上ノ川橋から蓮華寺橋まで）において、吹田市と連携し、上の川を暗渠化（ボックス構造で埋設）する工事を実施いたします。
 工事期間中は工事車両の通行や機械の作業音、振動などで沿道のみなさまにはご迷惑をおかけすること存じますが、ご協力のほど、宜しくお願いいたします。
 なお、下記のとおり工事説明会を開催しますので、詳細をお知りになりたい方はぜひご出席ください。




【工事箇所】

- 【工事名称】 一級河川 上の川 周辺まちづくり基盤整備工事
- 【工事場所】 吹田市垂水町一丁目地内 外（下図参照）
- 【工事内容】 函渠設置工 一式（ボックスカルバートの埋設）
 ※ 道路の築造は本工事の後、別の工事で行います。
- 【工事期間】 **令和3年12月頃～令和5年12月20日（予定）**
 ※ 原則、土日祝日は工事を行いません。
 天候等の影響で、工期を変更する可能性があります。
- 【施工時間】 午前8時～午後5時（午前8時～9時は準備）
 ※ 令和3年12月中旬に1～2週間程度夜間工事を行います。
- 【交通規制】 **昼間工事 通行止めなし**（一部幅員減少等あり）
 ※ 夜間工事中及び日中に一時的な通行規制は行う予定です。
- 【受注者】 大鉄工業株式会社
 ①現場代理人：天野 ②監理技術者：田中
 （連絡先）06-6319-8025
- 【発注者】 大阪府茨木土木事務所 建設課河川砂防G
担当：西山・竹島・大井（連絡先）072-627-1121 内線559

【工事の説明会】
 より詳細な工事の内容については、以下の日時に説明会を開催いたします。

日時：令和3年12月1日（水曜日）19時半から1時間程度
場所：関西大学千里山キャンパス 関西大学100周年記念会館
 （住所）大阪府吹田市山手町3丁目3番35号
 ※新型コロナウイルス感染症拡大状況により、人数制限などを行う場合があります。

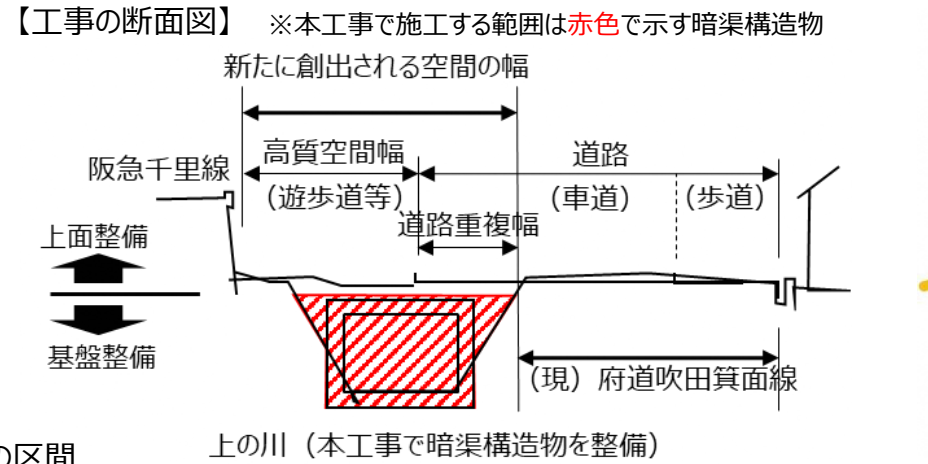


【工事の平面図】 工事範囲：延長約300m 上ノ川橋下流側～蓮華寺橋までの区間

令和3年12月頃～令和4年6月頃迄の施工範囲

工事の施工にあたり、作業用のスペースを確保するため**1～2週間程度★夜間工事★**を行う予定です。
 夜間工事中は**片側1車線の幅員規制**を行います。
 ※今後、所管警察・鉄道事業者等との協議の結果によっては、変更が生じる可能性があります。

令和4年6月頃～令和5年12月頃迄の施工範囲 (工期末は現時点の予定であり、今後変更が生じる可能性があります)

【昼間工事】で道路の通行止めは行わず実施します。
 オープンシールド工法という特殊工法を用いて、河川の水を通しながら工事を行います。

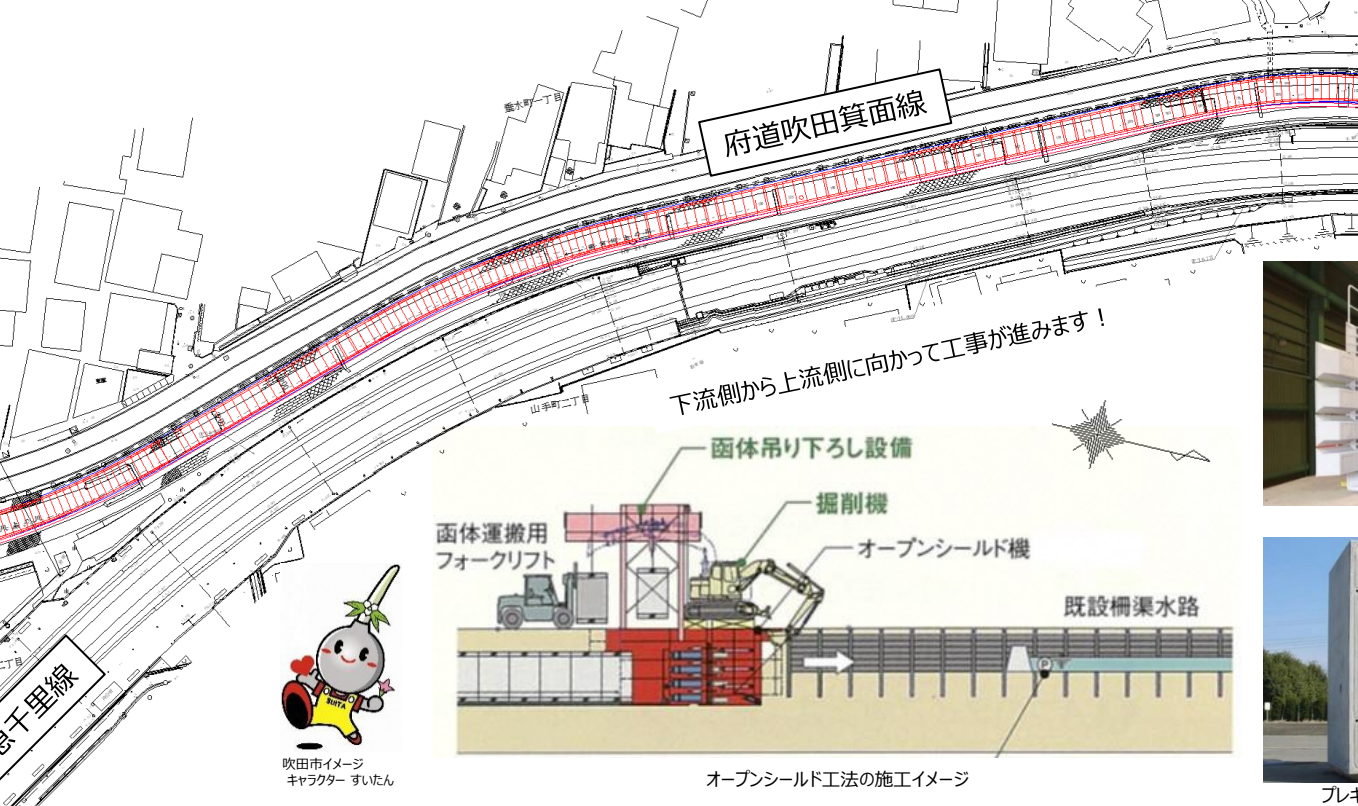

【QRコード】
 吹田市HPのリンクに遷移します。
 上の川周辺整備事業の概要
 全体の事業概要がわかります！
 将来形のイメージも載っています。

オープンシールド機

プレキャストボックスカルバート

大阪府 広報担当副知事 もずやん ©2014 大阪府もずやん