

上の川遊歩道整備事業

上の川周辺まちづくり

基盤整備工事説明会



令和3年12月1日

吹田市土木部地域整備推進室 大野



事業の位置図

■事業区間

阪急豊津駅(上ノ川橋)から垂水上池公園(蓮華寺橋)までの約300mの区間



上の川周辺まちづくり **遊歩道整備**について

■事業概要

一級河川 上の川沿いに並走する府道吹田箕面線について、歩行空間が特に狭小な阪急豊津駅から垂水上池公園までの区間において、大阪府及び吹田市が連携して上の川を暗渠化し、遊歩道整備及び府道の安全対策を実施します。

■事業期間（予定）

基盤整備：令和3年度（2021年度）12月 ～ 令和5年度（2023年度）12月
上面整備：基盤整備完了後 ～ 令和6年度（2024年度）末




\\ 上面整備のポイント //

その 1 **歩行空間の確保** 府道2.5mと遊歩道4.3m（平均）

その 2 周辺道路を含め**歩行者中心の安全対策**




その 1 歩行空間の確保 府道2.5mと遊歩道4.3m（平均）

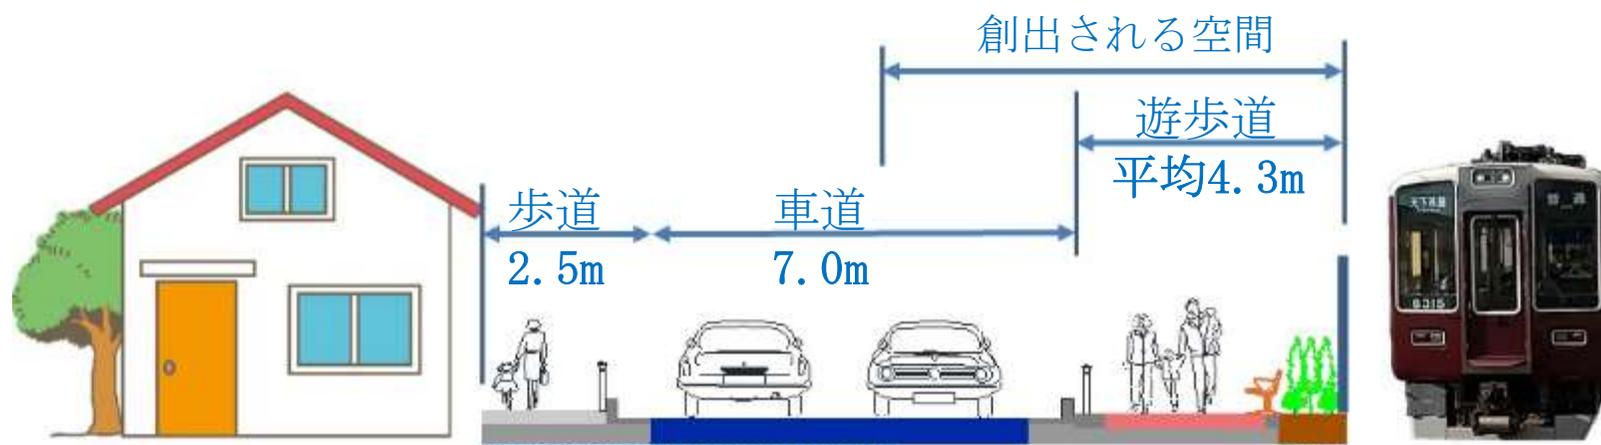

上の川




その 1 歩行空間の確保 府道2.5mと遊歩道4.3m (平均)


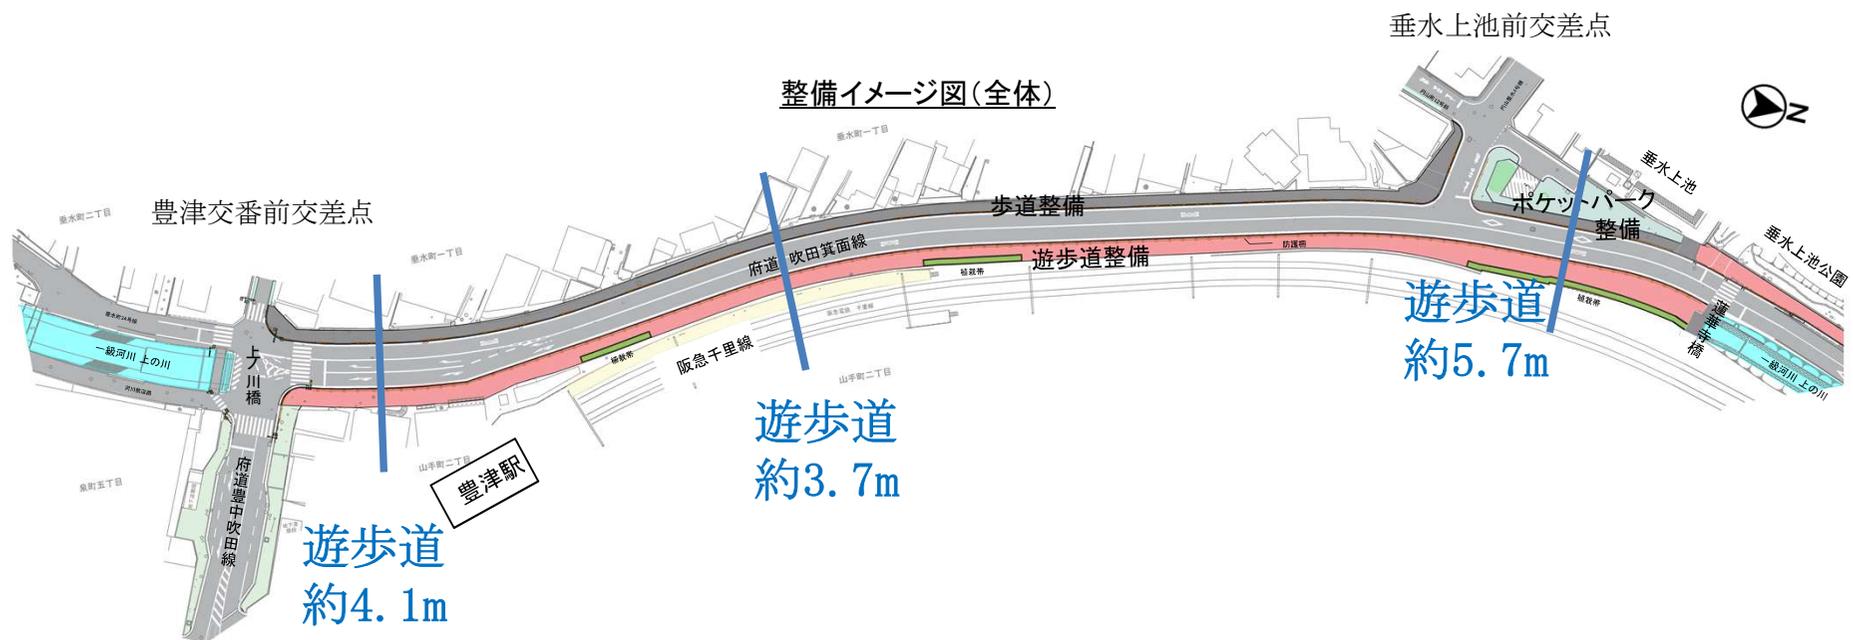




その 1 歩行空間の確保 府道2.5mと遊歩道4.3m（平均）

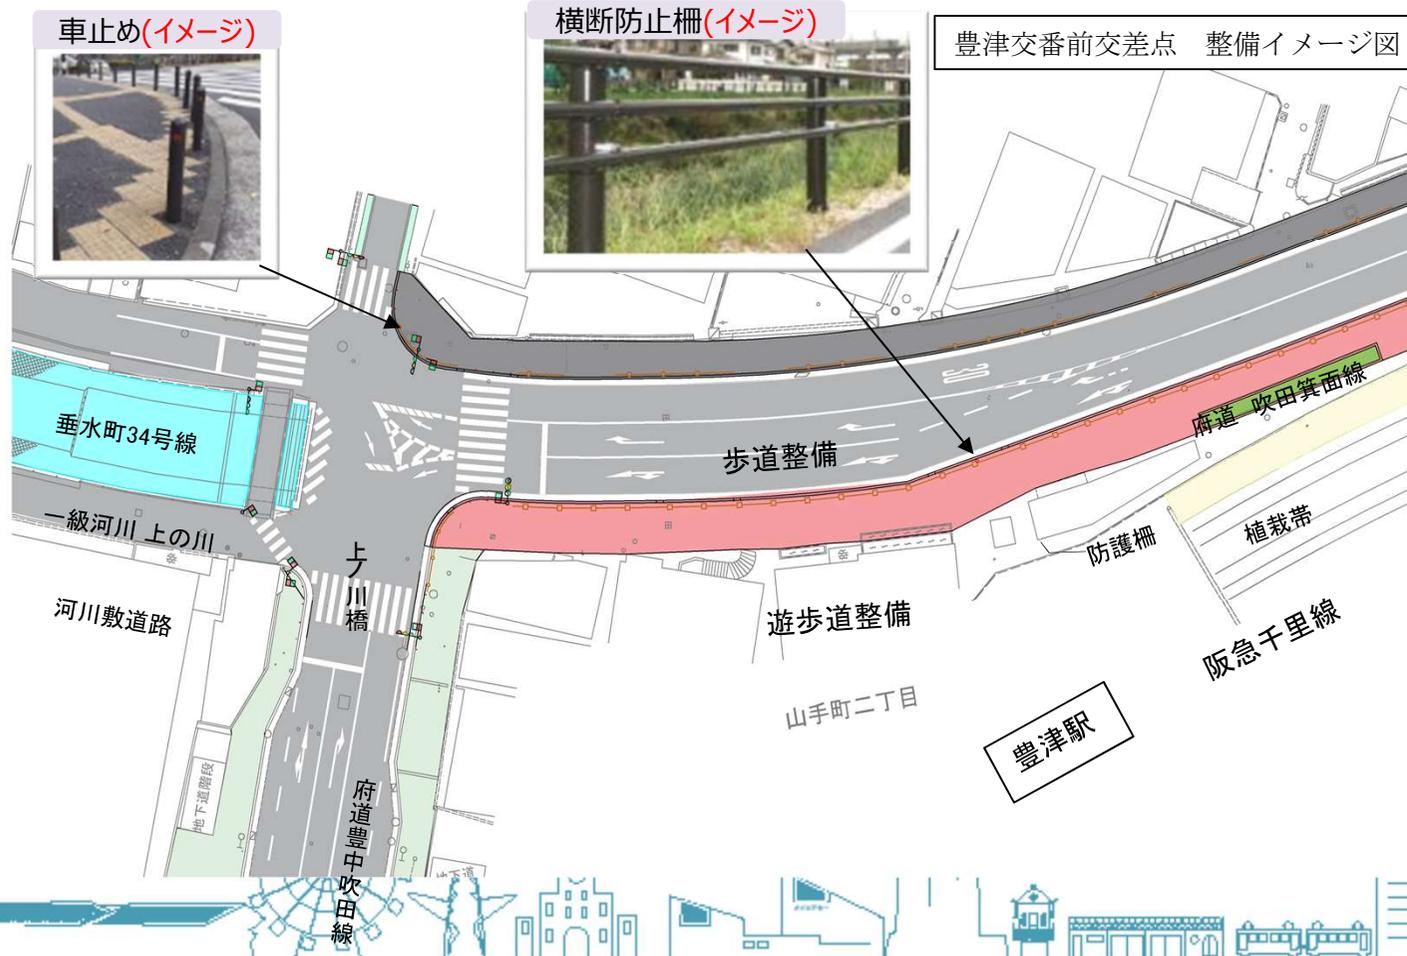

その 2 周辺道路を含め歩行者中心の安全対策

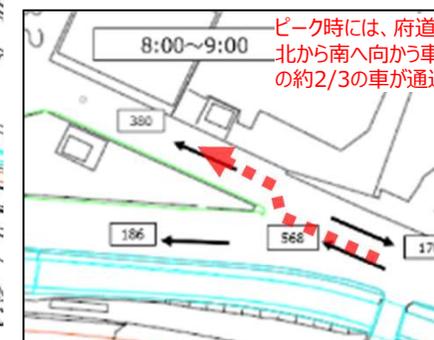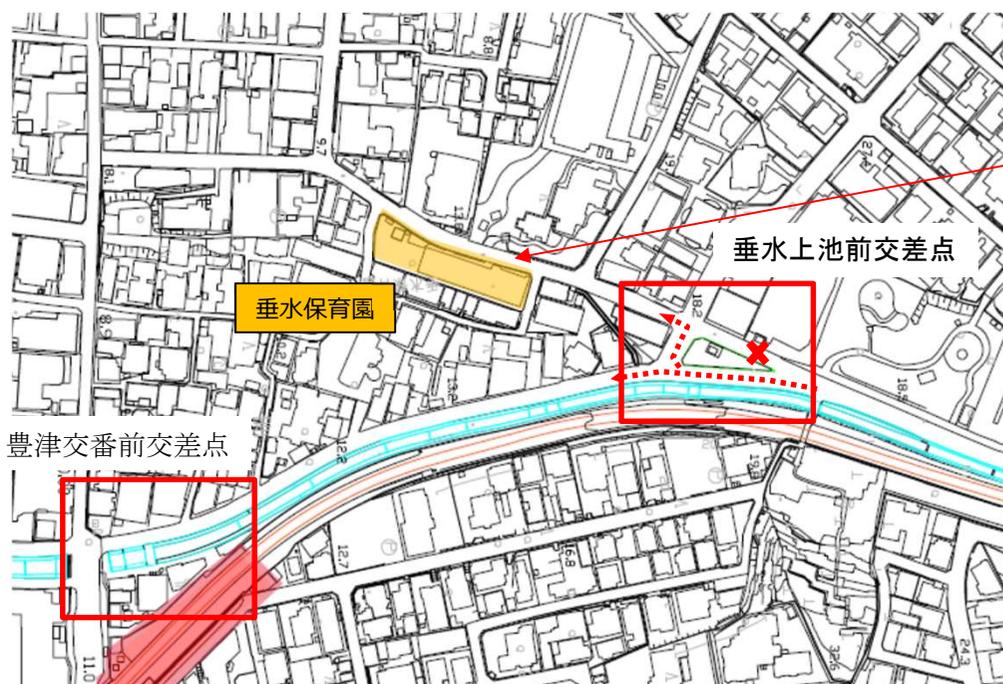

その 2 周辺道路を含め歩行者中心の安全対策

