
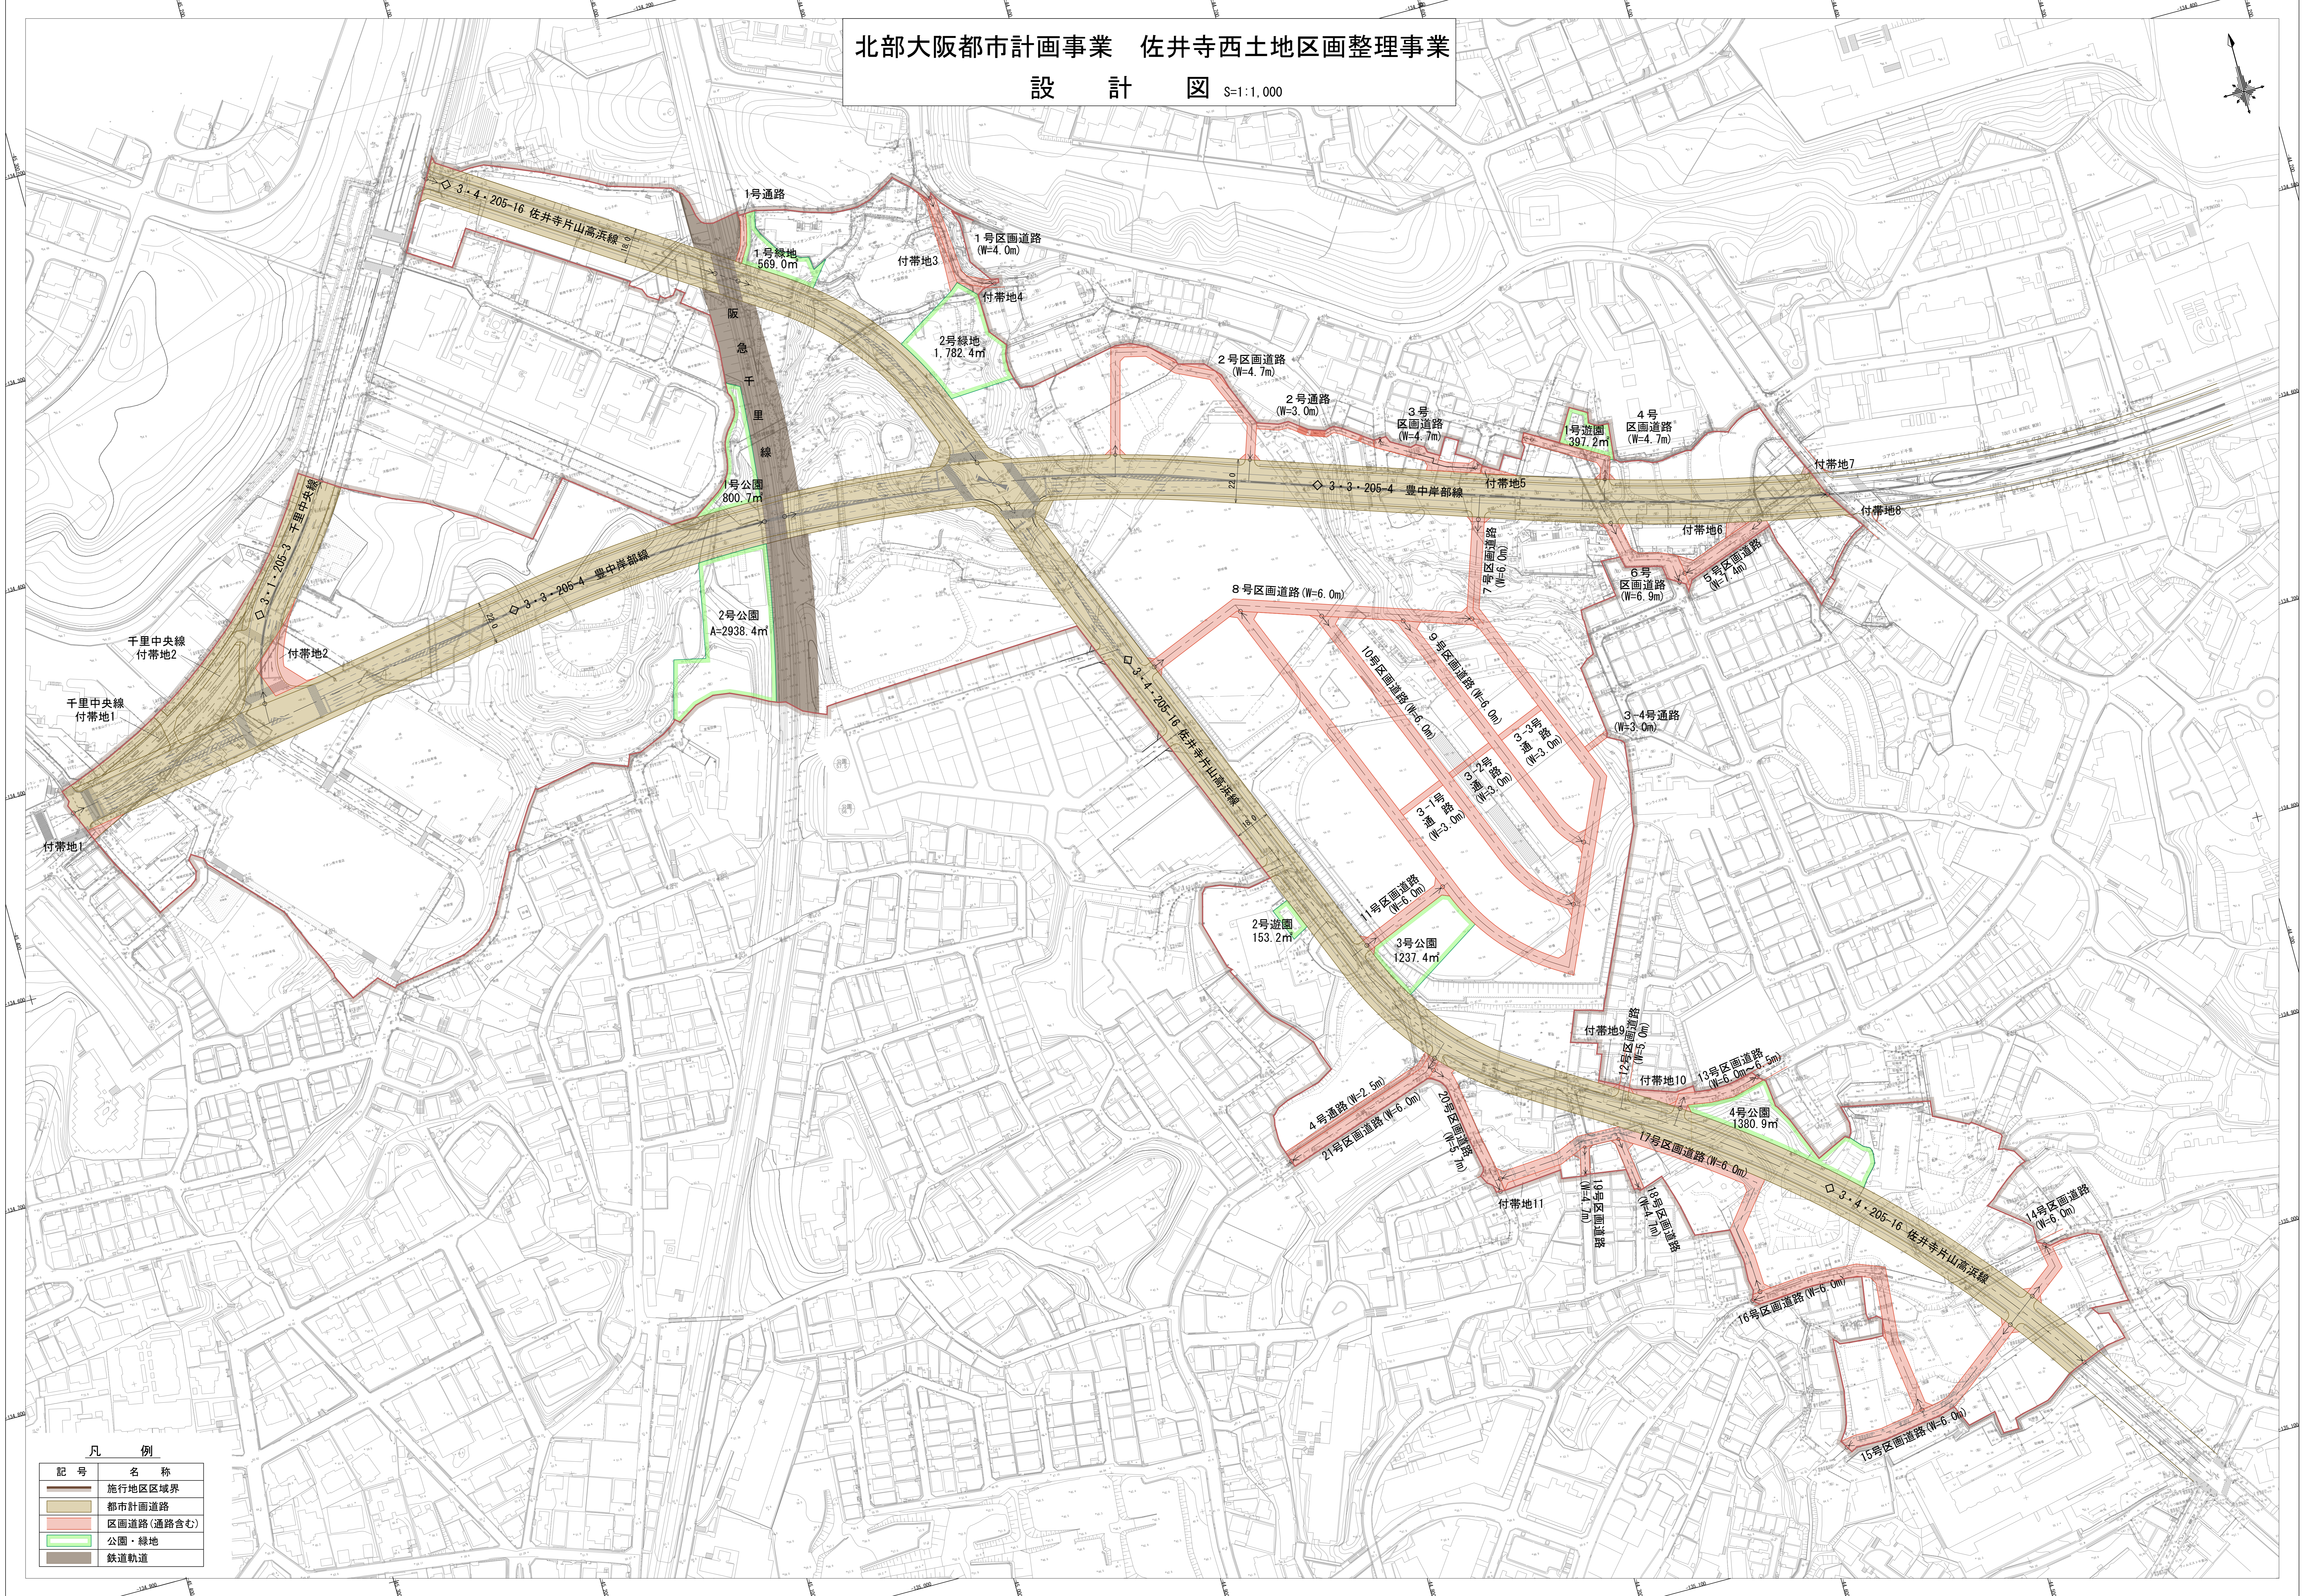


北部大阪都市計画事業 佐井寺西土地地区画整理事業
設計図 S=1:1,000

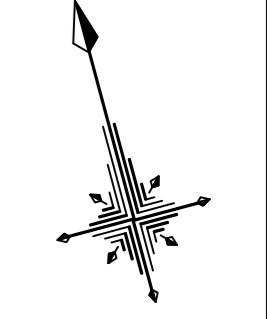

凡例

記号	名称
	施行地区区域界
	都市計画道路
	区画道路(通路含む)
	公園・緑地
	鉄道軌道