

資料編

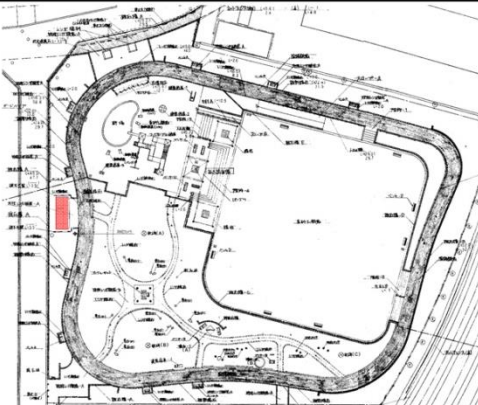

- 資料1 公園施設（便所）現況調査カルテ
- 資料2 公園施設（便所）現況調査結果一覧
- 資料3 都市公園移動等円滑化基準の適合状況
- 資料4 「地域防災計画」に基づく避難地の指定状況
- 資料5 公園便所の維持管理費（清掃費）
- 資料6 標準仕様タイプの公園便所に係る年間費用
- 資料7 「避難地指定されている都市公園の便所に付加すべき防災機能」検討結果
- 資料8 公園便所のライフサイクルコスト
- 資料9 本計画の策定経過
- 資料10 参考文献

資料1 公園施設(便所)現況調査カルテ

公園施設(便所)現況調査カルテ

施設番号	18	公園名	片山北ふれあい公園	所在地	片山町2丁目14番	作成日	令和元年11月27日
------	----	-----	-----------	-----	-----------	-----	------------

基本情報	
地域ブロック名	<input type="checkbox"/> JR以南地域 <input checked="" type="checkbox"/> 片山・岸部地域 <input type="checkbox"/> 豊津・江坂・南吹田地域 <input type="checkbox"/> 千里山・佐井寺地域 <input type="checkbox"/> 山田・千里丘地域 <input type="checkbox"/> 千里ニュータウン・万博・阪大地域
公園種別	<input checked="" type="checkbox"/> 街区公園 <input type="checkbox"/> 近隣公園 <input type="checkbox"/> 地区公園 <input type="checkbox"/> 総合公園 <input type="checkbox"/> 都市緑地 <input type="checkbox"/> 遊園 <input type="checkbox"/> 公園計画区域 <input type="checkbox"/> 片山北ふれあい公園
避難地指定	<input type="checkbox"/> 一時避難地 <input type="checkbox"/> 広域避難地 <input checked="" type="checkbox"/> 指定なし <input type="checkbox"/> 地区連合自治会区域 <input type="checkbox"/> 片山地区連合自治会
設置目的 (設置した経緯と理由)	-

建物情報		配置図	
建築年度	平成 6 年度	建築年数	25 年
処分制限期間	45 年	総合判定ランク	A B C D
構造(主要部材)	<input type="checkbox"/> アルミ <input type="checkbox"/> 鉄 <input checked="" type="checkbox"/> コンクリート <input type="checkbox"/> その他 ()		
工法	<input checked="" type="checkbox"/> 在来工法 <input type="checkbox"/> プレハブ工法		
男子便所	洋式 - 基 和式 1 基 洗面器 1 基 小便器 2 基		
女子便所	洋式 - 基 和式 3 基 洗面器 1 基		
男女共用便所	洋式 - 基 和式 - 基 洗面器 - 基		
だれでも便所	多機能便房 1 基 簡易型多機能便房 - 基 洗面器 1 基		
移動等円滑化基準(バリアフリー)	便所の基準適合判断 <input type="checkbox"/> 適合 <input checked="" type="checkbox"/> 不適合 移動等円滑化園路との接続の基準適合判断 <input type="checkbox"/> 適合 <input checked="" type="checkbox"/> 不適合		
防災機能	<input type="checkbox"/> 有り () <input checked="" type="checkbox"/> 無し		
設計金額	全体金額 円 主たる建物の直工金額 円		
管理情報			
開放状況	<input checked="" type="checkbox"/> 通年開放 <input type="checkbox"/> 制限付開放 <input type="checkbox"/> 閉鎖		
日常清掃	<input checked="" type="checkbox"/> 業務委託 清掃回数(週) 3 回 <input type="checkbox"/> その他 ()		
防犯カメラ	<input checked="" type="checkbox"/> 有り (1) 基 <input type="checkbox"/> 無し		
過去の犯罪	2007年6月10日：(内容)女子トイレの予備のトイレが燃やされた。(対処)通報により警察官が現場に急行し犯人の身柄を確保し公園に連絡が入った。警察より被害届の提出依頼があり、提出するかどうかは後日連絡する旨告げた。6月11日現場確認をしたところ施設に影響がないとの見解で今回は被害届を提出するのを見送った。		
自治会との申合せ	-		
全景写真			
			

部分写真

男子便所	女子便所	男女共用便所 or だれでも便所
		

図 資 1-1 公園施設(便所)現況調査カルテ (1/2)

補修・改修の履歴					
年月日	処理者	業務内容	年月日	処理者	業務内容
2018年12月27日	発注	管渠清掃	2018年 3月22日	直営	女子便所扉補修
2018年12月21日	直営	女子便所便器詰まり補修	2018年 2月 8日	直営	女子便所扉破損回収
2018年12月20日	直営	女子便所便器詰まり調査・使用禁止措置	2018年 1月30日	直営	女子便所便器詰まり補修
2018年12月 7日	直営	女子便所詰まり補修	2018年 1月29日	直営	扉補修ほか
2018年 7月11日	直営	女子便所扉外れ回収・使用禁止措置	2018年 1月17日	直営	だれでも便所足ふみボタン補修
2018年 5月16日	発注	蛍光灯修繕	2018年 1月15日	直営	扉破損回収
2018年 4月 4日	直営	女子便所扉戸当たり丁板貼付	2018年 1月 5日	直営	女子便所便器詰まり補修・スライディングドア外れ補修
2018年 4月 3日	直営	女子便所扉・スライディングドア外れ補修	2017年11月13日	直営	便器詰まり補修

調査記録						
調査日	令和元年11月27日（水）		調査者	●●●●、●●●●		
臭つき	位置	<input type="checkbox"/> 容易にわかる <input type="checkbox"/> 目立たないが案内等でわかる <input checked="" type="checkbox"/> わかりにくい <input type="checkbox"/> 非常にわかりにくい 【理由： 】				
	見通し (眩晃面)	<input type="checkbox"/> 良い <input checked="" type="checkbox"/> 悪い 【理由： <input checked="" type="checkbox"/> 樹木 <input type="checkbox"/> 目隠堀 <input checked="" type="checkbox"/> その他（自動販売機 ）】		明るさ	<input type="checkbox"/> とても明るい <input checked="" type="checkbox"/> 明るい <input type="checkbox"/> 薄暗い <input type="checkbox"/> 暗い	
	快適性 (劣化・汚損)	<input type="checkbox"/> 全体的にとても快適 <input type="checkbox"/> 全体的に快適 <input checked="" type="checkbox"/> 全体的に不快 <input type="checkbox"/> 全体的にとても不快 <input type="checkbox"/> 全体的に快適であるが一部不快 【理由： 】				
	臭い	<input type="checkbox"/> 無臭 <input type="checkbox"/> やっと感知できるにおい <input type="checkbox"/> 何のにおいかかわかる弱いにおい <input type="checkbox"/> らくに感知できるにおい <input checked="" type="checkbox"/> 強いにおい <input type="checkbox"/> 強烈なにおい				
	破損	① 洗面器：カビ ② 女子便所壁：落書き ③ ④ ⑤ ⑥	写真番号	その他	写真番号	⑦ ⑧
	臭つきに対する写真	①  ②  ③  ④  ⑤  ⑥  ⑦  ⑧  ⑨				

図 資 1-2 公園施設（便所）現況調査カルテ（2/2）

資料2 公園施設(便所)現況調査結果一覧

表 資 2-1 公園施設(便所)現況調査結果一覧(1/5)

基本情報						
施設番号	公園名	所在地	地域ブロック名	公園種別	公園計画区域	避難地指定
1	大井池公園	藤が丘町4番	片山・岸部地域	街区	大井池公園	
2	金田公園	金田町26番	豊津・江坂・南吹田地域	街区	いずみ南公園	
3	玉の井公園	垂水町1丁目34番	豊津・江坂・南吹田地域	街区	玉の井公園	
4	原新池公園	片山町4丁目27番	片山・岸部地域	街区	原新池公園	
5	豊津公園	豊津町7番	豊津・江坂・南吹田地域	街区	豊津公園	
6	広芝公園	広芝町1番	豊津・江坂・南吹田地域	街区	広芝公園	
7	南金田公園	南金田2丁目9番	豊津・江坂・南吹田地域	街区	南金田公園	
8	南清和園公園	南清和園町43番	JR以南地域	街区	南清和園公園	
9	山田公園	山田東2丁目3番	山田・千里丘地域	街区	山田下ふれあい公園	
10	榎坂大池公園	江坂町3丁目13番	豊津・江坂・南吹田地域	街区	榎坂大池公園	
11	谷上池公園	佐井寺2丁目2番	千里山・佐井寺地域	街区	谷上池公園	
12	江坂山南公園	江坂町5丁目3番	千里山・佐井寺地域	街区	江坂山南公園	
13	安威川公園	南高浜町33番	JR以南地域	街区	安威川公園	
14	山田下公園	山田東1丁目9番	山田・千里丘地域	街区	山田下ふれあい公園	
15	末広公園	末広町20番	JR以南地域	街区	安威川公園	
16	尺谷公園	尺谷6番	山田・千里丘地域	街区	長野公園	
17	亥の子谷公園	山田西1丁目31番	山田・千里丘地域	街区	山田西第1公園	
18	片山北ふれあい公園	片山町2丁目14番	片山・岸部地域	街区	片山北ふれあい公園	
19	佐井寺新池公園	佐井寺3丁目5番	千里山・佐井寺地域	街区	佐井寺新池公園	
20	山田下ふれあい公園	山田東1丁目21番	山田・千里丘地域	街区	山田下ふれあい公園	
21	吹一公園	元町31番	JR以南地域	街区	吹一公園	
22	千里山東公園	千里山東2丁目5番	千里山・佐井寺地域	街区	千里山公園	
23	五反島公園	南吹田5丁目34番	豊津・江坂・南吹田地域	街区	五反島公園	
24	川園公園	川園町60番	JR以南地域	街区	川園公園	
25	垂水上池公園	円山町3番	千里山・佐井寺地域	街区	垂水上池公園	
26	千里丘上公園	千里丘上36番	山田・千里丘地域	街区	千里丘上公園	
27	長野公園	長野東26番	山田・千里丘地域	街区	長野公園	
28	岸部新町しろやま公園	岸部新町	片山・岸部地域	街区	岸部中第1公園	
29	津雲公園	津雲台3丁目13番	千里ニュータウン・万博・阪大地域	近隣	さるすべり公園	一時避難地
30	佐竹公園	佐竹台3丁目4番	千里ニュータウン・万博・阪大地域	近隣	さつき公園	一時避難地
31	竹見公園	竹見台4丁目3番	千里ニュータウン・万博・阪大地域	近隣	あべりあ公園	一時避難地
32	青山公園	青山台4丁目4番	千里ニュータウン・万博・阪大地域	近隣	フェニックス遊園	一時避難地
33	くちなし公園	青山台2丁目2番	千里ニュータウン・万博・阪大地域	近隣	フェニックス遊園	
34	江坂公園	江坂町1丁目19番	豊津・江坂・南吹田地域	近隣	垂水東公園	一時避難地
35	南吹田公園(西側)	南金田1丁目12番	豊津・江坂・南吹田地域	近隣	南金田公園	一時避難地
36	南吹田公園(東側)	南金田1丁目12番	豊津・江坂・南吹田地域	近隣	南金田公園	一時避難地
37	山田西公園	山田西2丁目12番	山田・千里丘地域	近隣	(さざんか公園)、(山田西第2公園)、王子公園	
38	新芦屋中央公園	新芦屋上28番	山田・千里丘地域	近隣	新芦屋上公園	
39	佐井寺南が丘公園	佐井寺南が丘14番	千里山・佐井寺地域	近隣	竹谷公園	一時避難地
40	健都レールサイド公園	片山町1丁目～岸部新町	片山・岸部地域	近隣	片山荒池遊園、(岸部中第1公園)	
41	中の島公園	中の島町6番	JR以南地域	地区	やなぎ遊園	広域避難地
42	片山公園	出口町31番	片山・岸部地域	地区	(いずみ公園)、関大前スカイハイイツ遊園、(片山北ふれあい公園)	広域避難地
43	桃山公園	桃山台2丁目10番	千里ニュータウン・万博・阪大地域	地区	もものき公園	一時避難地
44	千里南公園(北部)	津雲台1丁目3番	千里ニュータウン・万博・阪大地域	総合	にしきぎ遊園	広域避難地
45	千里南公園(円形広場)	津雲台1丁目3番	千里ニュータウン・万博・阪大地域	総合	にしきぎ遊園	広域避難地
46	千里南公園(南部)	津雲台1丁目3番	千里ニュータウン・万博・阪大地域	総合	にしきぎ遊園	広域避難地
47	千里北公園(西部)	藤白台5丁目1番	千里ニュータウン・万博・阪大地域	総合	(ふじのき公園)、上山田公園	広域避難地
48	千里北公園(東部)	藤白台5丁目1番	千里ニュータウン・万博・阪大地域	総合	(ふじのき公園)、上山田公園	広域避難地
49	千里北公園(苗圃)	藤白台5丁目1番	千里ニュータウン・万博・阪大地域	総合	(ふじのき公園)、上山田公園	広域避難地
50	紫金山公園(神社)	岸部北4丁目及び五月が丘東地内(岸部北4丁目17番)	片山・岸部地域	総合	原町ふれあい公園	広域避難地
51	紫金山公園(芝生広場)	岸部北4丁目及び五月が丘東地内(五月が丘東4番)	千里山・佐井寺地域	総合	佐井寺東公園	広域避難地
52	紫金山公園(ローラー)	岸部北4丁目及び五月が丘東地内(岸部北4丁目7番)	片山・岸部地域	総合	原町ふれあい公園	広域避難地
53	第4緑地	高野台5丁目10番	千里ニュータウン・万博・阪大地域	緑地	さざんか公園	
54	北之町遊園	垂水町1丁目54番	豊津・江坂・南吹田地域	遊園	玉の井公園	
55	清和園遊園	清和園町27番	JR以南地域	遊園	南清和園公園	
56	あいあい遊園	日の出町27番	JR以南地域	遊園	安威川公園	

表 資 2-2 公園施設（便所）現況調査結果一覧（2/5）

施設番号	公園名	基本情報		建物情報				
		地区連合自治会区域	設置経緯	建築年度	建築年数	区分制限期間	総合判定ランク	構造（主要部材）
1	大井池公園	千一地区連合自治会	地区公民館解体に伴い便所に影響を及ぼしたため、資産経営室にて再設置	平成 28 年度	3	38	-	鉄
2	金田公園	吹二地区自治会連合協議会		平成 11 年度	20	25	D	鉄
3	玉の井公園	豊一地区連合自治会		昭和 58 年度	36	25	B	アルミ
4	原新池公園	千一地区連合自治会		平成 12 年度	19	25	A	鉄
5	豊津公園	豊二地区連合自治会	再整備にて設置	平成 2 年度	29	25	B	コンクリート
6	広芝公園	豊一地区連合自治会	地元自治会の要望により建替え	平成 22 年度	9	50	B	コンクリート
7	南金田公園	吹南地区連合自治会	平成22年度まで仮設トイレで対応。以降に設置	平成 21 年度	10	50	B	コンクリート
8	南清和園公園	吹一・吹六地区自治会連合協議会		平成 15 年度	16	25	B	鉄
9	山田公園	山一地区連合自治会		平成 9 年度	22	25	A	アルミ
10	榎坂大池公園	江坂連合自治会	再整備にて設置	平成 16 年度	15	25	D	鉄
11	谷上池公園	佐井寺地区連合自治会		昭和 53 年度	41	25	B	アルミ
12	江坂山南公園	千三地区連合自治会		平成 13 年度	18	25	A	鉄
13	安威川公園	吹三地区連合自治会		昭和 62 年度	32	25	A	アルミ
14	山田下公園	山一地区連合自治会		平成 5 年度	26	25	A	アルミ
15	末広公園	吹三地区連合自治会		昭和 59 年度	35	25	B	アルミ
16	尺谷公園	南山田地区連合自治会		昭和 61 年度	33	25	A	アルミ
17	亥の子谷公園	山三地区自治連合協議会		平成 4 年度	27	25	A	アルミ
18	片山北ふれあい公園	片山地区連合自治会		平成 6 年度	25	45	B	コンクリート
19	佐井寺新池公園	佐井寺地区連合自治会		平成 9 年度	22	25	A	アルミ
20	山田下ふれあい公園	山一地区連合自治会	地元自治会の要望により公園開設時設置	平成 9 年度	22	25	A	アルミ
21	吹一公園	吹一・吹六地区自治会連合協議会	地元自治会の要望により公園開設時設置	平成 7 年度	24	25	A	鉄
22	千里山東公園	千二地区連合自治会	平成15年度上の川調整池整備に伴い設置	平成 15 年度	16	25	A	鉄
23	五反鳥公園	吹南地区連合自治会		平成 4 年度	27	25	A	アルミ
24	川園公園	東地区自治会連合協議会		平成 8 年度	23	45	B	コンクリート
25	垂水上池公園	千三地区連合自治会	公園開設時設置	平成 11 年度	20	25	A	アルミ
26	千里丘上公園	千里丘連合町会	花と緑、水めぐる遊歩道（愛称：ぶらっと吹田）のルート上において、近隣の公園に便所がなかったため、開業事業者との協議により設置した。	平成 23 年度	8	45	-	コンクリート
27	長野公園	南山田地区連合自治会	開発に伴う提供公園	平成 20 年度	11	50	A	コンクリート
28	岸部新町しろやま公園	岸部地区連合自治会	公園開設時設置	平成 28 年度	3	50	-	コンクリート
29	津雲公園	津雲台連合自治会	地元自治会の要望により建替え	平成 20 年度	11	50	A	コンクリート
30	佐竹公園	佐竹台地区連合自治会		平成 3 年度	28	45	C	コンクリート
31	竹見公園	竹見台自治団体協議会		昭和 54 年度	40	25	B	アルミ
32	青山公園	青山台連合自治団体協議会		平成 2 年度	29	25	D	アルミ
33	くちなし公園	青山台連合自治団体協議会		昭和 58 年度	36	25	B	アルミ
34	江坂公園	豊一地区連合自治会		平成 8 年度	23	45	A	コンクリート
35	南吹田公園（西側）	吹南地区連合自治会		昭和 54 年度	40	25	B	アルミ
36	南吹田公園（東側）	吹南地区連合自治会		平成 18 年度	13	50	A	コンクリート
37	山田西公園	西山田地区自治団体協議会		平成 17 年度	14	30	A	鉄
38	新芦屋中央公園	東山田地区自治会連絡協議会		平成 13 年度	18	25	A	鉄
39	佐井寺南が丘公園	佐井寺地区連合自治会	公園開設時設置	平成 9 年度	22	25	A	鉄
40	健都ルーラルサイド公園	千一地区連合自治会	公園開設時設置	平成 29 年度	2	50	-	コンクリート
41	中の島公園	吹一・吹六地区自治会連合協議会		平成 10 年度	21	45	D	コンクリート
42	片山公園	山手地区連合自治会		平成 6 年度	25	45	A	コンクリート
43	桃山公園	桃山台自治団体協議会		平成 1 年度	30	45	A	コンクリート
44	千里南公園（北部）	津雲台連合自治会		昭和 38 年度	56	25	B	鉄
45	千里南公園（円形広場）	津雲台連合自治会		平成 7 年度	24	25	A	鉄
46	千里南公園（南部）	津雲台連合自治会		平成 5 年度	26	45	B	コンクリート
47	千里北公園（西部）	藤白台地区連合自治会		平成 8 年度	23	25	A	鉄
48	千里北公園（東部）	藤白台地区連合自治会		平成 12 年度	19	25	A	コンクリート
49	千里北公園（苗圃）	藤白台地区連合自治会		平成 12 年度	19	25	-	アルミ
50	紫金山公園（神社）	岸部地区連合自治会		平成 14 年度	17	45	A	コンクリート
51	紫金山公園（芝生広場）	五月が丘地区連合自治会		平成 16 年度	15	25	A	鉄
52	紫金山公園（ローラー）	岸部地区連合自治会		平成 7 年度	24	25	B	アルミ
53	第4緑地	高野台自治会協議会		昭和 58 年度	36	25	-	アルミ
54	北之町遊園	豊一地区連合自治会		昭和 61 年度	33	25	-	アルミ
55	清和園遊園	吹一・吹六地区自治会連合協議会		昭和 39 年度	55	45	-	コンクリート
56	あいあい遊園	吹三地区連合自治会		平成 12 年度	19	45	-	コンクリート

表 資 2-3 公園施設（便所）現況調査結果一覧（3/5）

基本情報			建物情報														防災機能	設計金額		
施設番号	公園名	工法	男子便所				女子便所			男女共用便所			だれでも便所			移動等円滑化基準 (VJアプルー)				
			洋式	和式	小便器	洗面器	洋式	和式	洗面器	洋式	和式	洗面器	多機能便所	易型多機能便所	洗面器	便所の基準適合判断			移動等円滑化施設との接続の基準適合判断	
1	大井池公園	在来工法	-	-	1	1	1	-	1	-	-	-	1	-	1	適合	適合	無し		
2	金田公園	在来工法	-	-	1	-	-	-	-	-	-	1	1	-	-	不適合	不適合	無し		
3	玉の井公園	在来工法	-	-	2	-	-	-	-	-	1	1	-	-	不適合	不適合	無し			
4	原新池公園	在来工法	-	-	1	-	-	-	-	-	1	1	-	-	不適合	不適合	無し			
5	豊津公園	在来工法	-	1	2	1	-	2	1	-	-	-	-	-	不適合	不適合	無し			
6	広芝公園	在来工法	-	-	1	1	-	1	1	-	-	-	1	-	1	適合	不適合	無し		
7	南金田公園	在来工法	-	-	1	1	-	1	1	-	-	-	1	-	1	適合	不適合	無し		
8	南清和園公園	在来工法	-	1	1	1	-	1	1	-	-	-	-	1	1	不適合	不適合	無し		
9	山田公園	在来工法	-	1	1	1	-	1	1	-	-	-	1	-	1	不適合	適合	無し		
10	榎阪大池公園	在来工法	-	1	1	1	-	1	1	-	-	-	-	-	-	不適合	不適合	無し		
11	谷上池公園	在来工法	-	-	2	-	-	-	-	-	1	1	-	-	-	不適合	適合	無し		
12	江坂山南公園	在来工法	-	-	1	-	-	-	-	-	1	1	-	-	-	不適合	不適合	無し		
13	安威川公園	在来工法	-	-	2	-	-	-	-	-	1	1	-	-	-	不適合	不適合	無し		
14	山田下公園	在来工法	-	-	1	-	-	-	-	-	1	1	-	-	-	不適合	不適合	無し		
15	末広公園	在来工法	-	-	2	-	-	-	-	-	1	1	-	-	-	不適合	不適合	無し		
16	尺谷公園	在来工法	-	-	2	-	-	-	-	-	1	1	-	-	-	不適合	不適合	無し		
17	亥の子谷公園	在来工法	-	1	1	1	-	1	1	-	-	-	-	1	1	不適合	適合	無し		
18	片山北ふれあい公園	在来工法	-	1	2	1	-	3	1	-	-	-	1	-	1	不適合	不適合	無し		
19	佐井寺新池公園	フレハブ工法	-	1	1	1	-	1	1	-	-	-	1	-	1	不適合	適合	無し		
20	山田下ふれあい公園	在来工法	-	1	1	1	1	-	1	-	-	-	1	-	1	不適合	不適合	無し		
21	吹一公園		-	-	1	1	-	-	-	-	1	-	-	-	-	不適合	不適合	無し		
22	千里山東公園	フレハブ工法	-	-	1	-	-	-	-	-	1	1	-	-	-	不適合	不適合	無し		
23	五反鳥公園	在来工法	-	1	2	1	-	2	1	-	-	-	-	1	1	不適合	不適合	無し		
24	川園公園	在来工法	-	1	2	1	-	1	1	-	-	-	-	1	1	不適合	不適合	無し		
25	垂水上池公園	フレハブ工法	-	1	2	-	-	2	-	-	-	-	1	-	1	不適合	適合	無し		
26	千里丘上公園	在来工法	-	-	1	1	-	1	1	-	-	-	1	-	1	不適合	適合	無し		
27	長野公園	在来工法	-	1	1	1	-	1	1	-	-	-	-	1	1	不適合	不適合	無し		
28	岸部新町しろやま公園	在来工法	1	-	1	1	1	-	1	-	-	-	-	1	1	適合	適合	無し		
29	津雲公園	在来工法	-	1	1	1	-	2	1	-	-	-	1	-	-	不適合	適合	無し		
30	佐竹公園	フレハブ工法	-	1	1	1	-	1	1	-	-	-	-	1	1	不適合	不適合	無し		
31	竹見公園	フレハブ工法	-	-	2	-	-	-	-	-	1	1	-	-	-	不適合	適合	無し		
32	青山公園	フレハブ工法	-	-	1	-	-	-	-	-	1	1	-	-	-	不適合	不適合	無し		
33	くちなし公園	在来工法														不適合	適合	無し		
34	江坂公園	在来工法	-	1	2	2	-	2	2	-	-	-	1	-	1	不適合	適合	無し		
35	南吹田公園（西側）	在来工法	-	-	2	-	-	-	-	-	1	1	-	-	-	不適合	適合	無し		
36	南吹田公園（東側）	在来工法	-	-	1	1	-	1	1	-	-	-	1	-	1	不適合	不適合	無し		
37	山田西公園	在来工法	-	-	1	1	-	1	1	-	-	-	1	-	1	不適合	不適合	無し		
38	新芦屋中央公園	在来工法	-	1	1	1	-	1	1	-	-	-	-	-	-	不適合	不適合	無し		
39	佐井寺南が丘公園	フレハブ工法	-	1	2	1	-	2	1	-	-	-	-	1	1	不適合	適合	無し		
40	健都レールサイド公園	在来工法	1	-	2	1	2	1	2	-	-	-	1	-	2	適合	適合	有り		
41	中の島公園	在来工法	-	2	4	2	-	5	2	-	-	-	-	1	-	1	不適合	不適合	無し	
42	片山公園	在来工法	-	1	2	1	1	1	1	-	-	-	1	-	1	不適合	不適合	無し		
43	桃山公園		-	1	2	1	-	2	2	-	-	-	-	2	1	不適合	適合	無し		
44	千里南公園（北部）	在来工法	-	1	5	-	-	3	-	-	-	2	-	-	-	不適合	不適合	無し		
45	千里南公園（円形広場）	フレハブ工法	-	2	6	2	-	4	2	-	-	-	-	1	1	不適合	適合	無し		
46	千里南公園（南部）	フレハブ工法	-	-	2	1	-	3	1	-	-	-	-	1	1	不適合	適合	無し		
47	千里北公園（西部）	在来工法	-	2	4	2	-	6	2	-	-	-	1	-	1	不適合	適合	無し		
48	千里北公園（東部）	在来工法	-	1	1	1	-	1	1	-	-	-	1	-	1	不適合	不適合	無し		
49	千里北公園（苗圃）	フレハブ工法	-	-	2	-	-	-	-	-	1	1	-	-	-	不適合	適合	無し		
50	紫金山公園（神社）	在来工法	-	1	3	2	1	3	3	-	-	-	1	-	1	不適合	不適合	無し		
51	紫金山公園（芝生広場）	在来工法	1	-	2	1	-	2	1	-	-	-	-	1	1	不適合	適合	無し		
52	紫金山公園（ローラー）	在来工法	-	1	1	1	-	1	1	-	-	-	-	1	1	不適合	不適合	無し		
53	第4緑地	フレハブ工法	-	-	3	-	-	-	-	-	2	-	-	-	-	不適合	不適合	無し		
54	北之町遊園	在来工法	-	-	1	-	-	-	-	-	1	1	-	-	-	不適合	不適合	無し		
55	清和園遊園	在来工法	-	-	1	-	-	-	-	-	1	1	-	-	-	不適合	不適合	無し		
56	あいあい遊園	在来工法	-	1	1	1	-	2	1	-	-	-	-	1	1	不適合	適合	無し		

表 資 2-4 公園施設（便所）現況調査結果一覧（4/5）

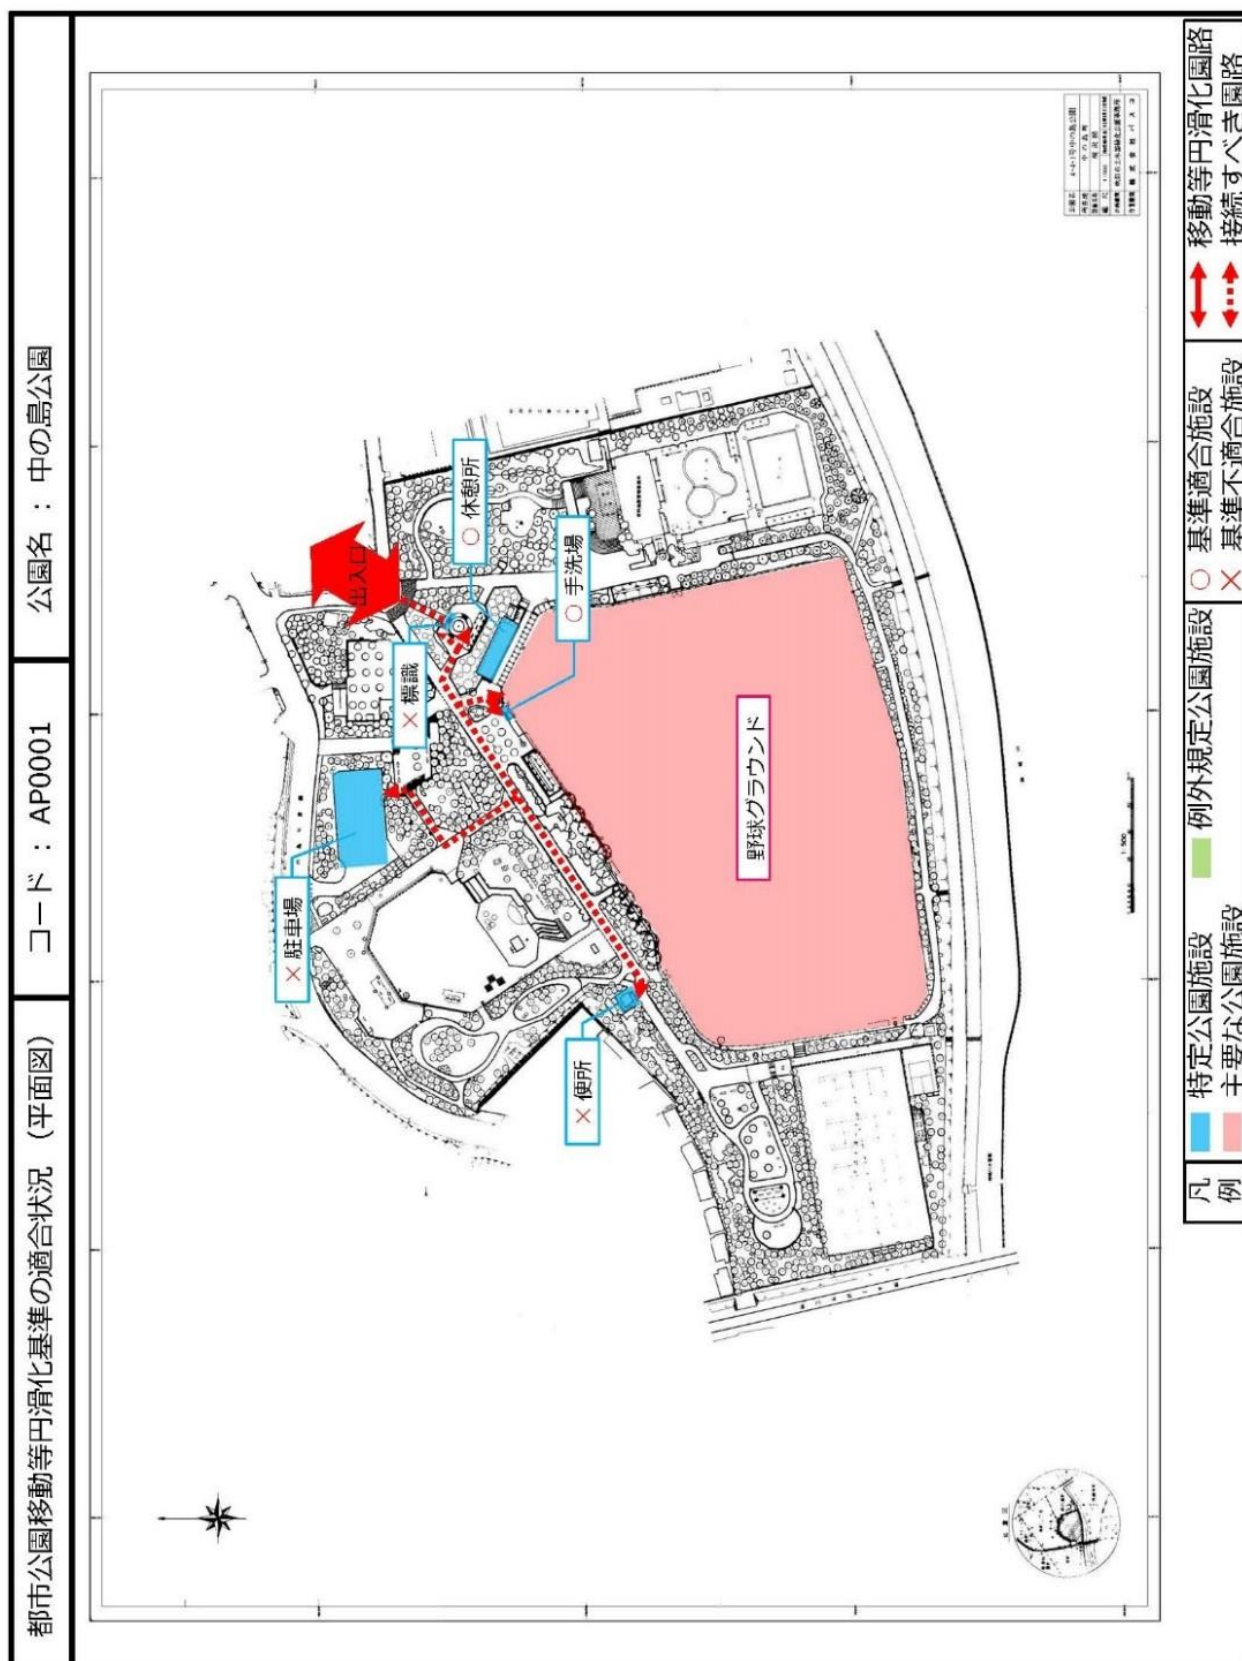
施設 番号	公園名	開放状況	管理情報				過去の犯罪	自治会との 申合せ
			日常清掃		防犯 カメラ (箇所)			
			業務委託 or その他	清掃回数 (回)				
1	大井池公園	通年開放	業務委託	2	2	—		
2	金田公園	通年開放	業務委託	2	2	—		
3	玉の井公園	通年開放	業務委託	2	1	—		
4	原新池公園	通年開放	業務委託	2	2	—		
5	豊津公園	通年開放	業務委託	3	2	2011年5月16日：(内目)10歳の男児が11の欄にあるゴミ箱から屋根に 登り転落、左腕が変形？(対処)行商病院へ搬送され軽傷。17日ゴミ箱移		
6	広芝公園	通年開放	業務委託	2	2	—		
7	南金田公園	通年開放	業務委託	2	2	2011年2月9日：(内目)トイレ内で飲やされた跡がある。(対処)現地調査 結果、飲んだ跡があったため、処理済み。吹田警察署に通報し巡回パトロー		
8	南清和園公園	通年開放	業務委託	2	2	—		
9	山田公園	通年開放	業務委託	2	1	—		
10	榎阪大池公園	通年開放	業務委託	3	2	—		
11	谷上池公園	通年開放	業務委託	2	1	—		
12	江坂山南公園	通年開放	業務委託	2	2	—		
13	安威川公園	通年開放	業務委託	2	1	—		
14	山田下公園	通年開放	業務委託	3	1	—		
15	末広公園	通年開放	業務委託	2	1	—		
16	尺谷公園	通年開放	業務委託	2	2	—		
17	亥の子谷公園	通年開放	業務委託	3	1	—		
18	片山北ふれあい公園	通年開放	業務委託	3	1	2007年6月10日：(内目)女子トイレの予備のトイレが壊やされた。 (対処)通報により警察官が現場に急行し犯人の身柄を確保し公園に連絡が		
19	佐井寺新池公園	通年開放	業務委託	3	1	—		
20	山田下ふれあい公園	通年開放	業務委託	2	1	2009年5月15日：(内目)地元の方より、トイレの屋根が何も書かずに破が されているとのこと。(対処)警察に被害届を提出し、後日修理済み。		
21	吹一公園	通年開放	業務委託	2	1	—		
22	千里山東公園	通年開放	業務委託	2	2	—		
23	五反島公園	通年開放	業務委託	3	1	2008年9月4日：(内目)公園内トイレの身障者用便器が何者かに壊され ていた。(対処)9/8日後に吹田警察に被害届を提出。	平成14年度多目的トイレにて手洗いイタズラがあ り、自治会管理のもとで再開閉鎖	
24	川園公園	通年開放	業務委託	2	1	—		
25	垂水上池公園	通年開放	業務委託	3	1	—		
26	千里丘上公園	通年開放	業務委託	2	1	—		
27	長野公園	通年開放	業務委託	2	2	—		
28	岸部新町しろやま公園	通年開放	業務委託	3	1	—		
29	津雲公園	通年開放	業務委託	2	2	—		
30	佐竹公園	通年開放	業務委託	2	2	—		
31	竹見公園	通年開放	業務委託	2	1	—		
32	青山公園	通年開放	業務委託	2	1	—		
33	くちなし公園	閉鎖	閉鎖			—	平成24年4月から地元の要望により閉鎖	
34	江坂公園	通年開放	業務委託	3	2	2009年2月18日：(内目)便所の天窓のガラスを破損された。(対処)加 害者が不明のため本市にて処理予定。		
35	南吹田公園(西側)	通年開放	業務委託	3	2	—		
36	南吹田公園(東側)	通年開放	業務委託	3	1	2012年8月29日：(内目)トイレの屋根から落下し、口、鼻から出血。鼻血 あり会話可能。(対処)淀川市立病院へ搬送。軽傷とのこと。		
37	山田西公園	通年開放	業務委託	3	3	—		
38	新芦屋中央公園	通年開放	業務委託	2	1	—		
39	佐井寺南が丘公園	通年開放	業務委託	3	1	—		
40	健康レールサイド公園	通年開放	業務委託	3	2	—		
41	中の島公園	通年開放	その他(障害者)	4	2	—		
42	片山公園	通年開放	業務委託	3	1	—		
43	桃山公園	通年開放	業務委託	3	2	—		
44	千里南公園(北部)	通年開放	業務委託	3	2	—		
45	千里南公園(円形広場)	通年開放	業務委託	3	1	—		
46	千里南公園(南部)	通年開放	業務委託	3	1	—		
47	千里北公園(西部)	通年開放	業務委託	3	3	—		
48	千里北公園(東部)	通年開放	業務委託	2	1	—		
49	千里北公園(苗圃)	閉鎖	清掃なし		1	—		
50	紫金山公園(神社)	通年開放	業務委託	3	2	—		
51	紫金山公園(芝生広場)	通年開放	業務委託	3	1	—		
52	紫金山公園(ローラー)	通年開放	業務委託	3	1	—		
53	第4緑地	通年開放	業務委託	2	1	—		
54	北之町遊園	通年開放	業務委託	2	1	—		
55	清和園遊園	通年開放	業務委託	2	1	—		
56	あいあい遊園	通年開放	業務委託	2	1	2013年2月1日：(内目)トイレ清掃業者の交代時が女子用トイレで自殺があっ たとの通報。詳細は不明。(対処)吹田警察で処理。		

表 資 2-5 公園施設（便所）現況調査結果一覧（5/5）

基本情報		調査記録							
施設 番号	公園名	気づき							
		位置	位置 理由	見通し (防犯面)	見通し 悪い理由	明るさ	快適性 (劣化・汚損)	快適性 不快な理由	臭い
1	大井池公園	容易にわかる		良い		明るい	全体的にとても快適		やっと感知できるにおい
2	金田公園	容易にわかる		良い		とても明るい	全体的に不快		何のにおいかわかる弱いにおい
3	玉の井公園	容易にわかる		良い		明るい	全体的に不快		らくに感知できるにおい
4	原新池公園	容易にわかる		良い		薄暗い	全体的に不快		何のにおいかわかる弱いにおい
5	豊津公園	容易にわかる		良い		薄暗い	全体的に不快		強いにおい
6	広芝公園	容易にわかる		良い		とても明るい	全体的に快適		やっと感知できるにおい
7	南金田公園	容易にわかる		良い		明るい	全体的に快適		らくに感知できるにおい
8	南清和園公園	容易にわかる		良い		薄暗い	全体的に快適		らくに感知できるにおい
9	山田公園	容易にわかる		良い		薄暗い	全体的に不快		強いにおい
10	榎阪大池公園	容易にわかる		良い		とても明るい	全体的に快適		らくに感知できるにおい
11	谷上池公園	容易にわかる		良い		明るい	全体的に不快		強いにおい
12	江坂山南公園	わかりにくい		良い		明るい	全体的に不快		やっと感知できるにおい
13	安威川公園	容易にわかる		良い		薄暗い	全体的に不快		強いにおい
14	山田下公園	容易にわかる		良い		薄暗い	全体的に不快		無臭
15	末広公園	容易にわかる		良い		薄暗い	全体的に不快		強いにおい
16	尺谷公園	容易にわかる		良い		薄暗い	全体的にとても不快		強烈なにおい
17	亥の子谷公園	容易にわかる		良い		薄暗い	全体的にとても不快		強烈なにおい
18	片山北ふれあい公園	わかりにくい		悪い	樹木、自動販売機	明るい	全体的に不快		強いにおい
19	佐井寺新池公園	容易にわかる		良い		薄暗い	全体的にとても不快		強いにおい
20	山田下ふれあい公園	容易にわかる		悪い	樹木	明るい	全体的に不快		無臭
21	吹一公園	容易にわかる	トイレであることがわかり辛い	良い		暗い	全体的に不快		強烈なにおい
22	千里山東公園	わかりにくい		悪い	樹木	明るい	全体的に快適であるが一部不快		らくに感知できるにおい
23	五反島公園	容易にわかる		良い		薄暗い	全体的に不快		何のにおいかわかる弱いにおい
24	川園公園	容易にわかる		良い		薄暗い	全体的に不快		強いにおい
25	垂水上池公園	容易にわかる		良い		暗い	全体的に不快		らくに感知できるにおい
26	千里丘上公園	容易にわかる		良い		薄暗い	全体的に快適		無臭
27	長野公園	容易にわかる		良い		薄暗い	全体的に快適		無臭
28	岸部新町しろやま公園	容易にわかる		良い		明るい	全体的にとても快適		らくに感知できるにおい
29	津雲公園	容易にわかる		良い		明るい	全体的にとても快適		やっと感知できるにおい
30	佐竹公園	自立たないが案内等わかる		悪い	樹木	薄暗い	全体的に不快		らくに感知できるにおい
31	竹見公園	非常にわかりにくい		悪い	樹木	薄暗い	全体的に不快		やっと感知できるにおい
32	青山公園	わかりにくい		悪い		暗い	全体的に快適		何のにおいかわかる弱いにおい
33	くちなし公園	容易にわかる							
34	江坂公園	容易にわかる		良い		とても明るい	全体的に快適		らくに感知できるにおい
35	南吹田公園（西側）	容易にわかる		良い		薄暗い	全体的に不快		らくに感知できるにおい
36	南吹田公園（東側）	容易にわかる		良い		明るい	全体的に快適		やっと感知できるにおい
37	山田西公園	容易にわかる		良い		とても明るい	全体的に快適		無臭
38	新芦屋中央公園	容易にわかる		良い		明るい	全体的にとても不快		やっと感知できるにおい
39	佐井寺南が丘公園	容易にわかる		良い		明るい	全体的に快適		何のにおいかわかる弱いにおい
40	健都レールサイド公園	容易にわかる		良い		薄暗い	全体的に快適		らくに感知できるにおい
41	中の島公園	容易にわかる		悪い		薄暗い	全体的に快適		何のにおいかわかる弱いにおい
42	片山公園	容易にわかる		良い		薄暗い	全体的に快適であるが一部不快	扉の破損2枚	強いにおい
43	桃山公園	自立たないが案内等わかる		悪い		明るい	全体的に快適であるが一部不快		何のにおいかわかる弱いにおい
44	千里南公園（北部）	容易にわかる		悪い		薄暗い	全体的に不快		らくに感知できるにおい
45	千里南公園（円形広場）	容易にわかる		良い		薄暗い	全体的に快適であるが一部不快		らくに感知できるにおい
46	千里南公園（南部）	自立たないが案内等わかる		悪い	樹木	暗い	全体的にとても不快		強いにおい
47	千里北公園（西部）	容易にわかる		悪い		薄暗い	全体的に不快		何のにおいかわかる弱いにおい
48	千里北公園（東部）	容易にわかる		良い		薄暗い	全体的に快適		無臭
49	千里北公園（苗圃）	わかりにくい		悪い		明るい	全体的に快適		何のにおいかわかる弱いにおい
50	紫金山公園（神社）	容易にわかる		良い		薄暗い	全体的に快適であるが一部不快	バベンチ破損	やっと感知できるにおい
51	紫金山公園（芝生広場）	容易にわかる		良い		明るい	全体的に快適であるが一部不快		やっと感知できるにおい
52	紫金山公園（ローラー）	容易にわかる		良い		薄暗い	全体的に不快		らくに感知できるにおい
53	第4緑地	容易にわかる		良い		とても明るい	全体的に不快		無臭
54	北之町遊園	容易にわかる		良い		薄暗い	全体的に不快		やっと感知できるにおい
55	清和園遊園	容易にわかる		良い		暗い	全体的にとても不快		強いにおい
56	あいあい遊園	容易にわかる		良い		薄暗い	全体的に不快		強いにおい

※33「くちなし公園」は、閉鎖中のため、一部調査不実

資料3 都市公園移動等円滑化基準の適合状況



■ 基準適合のためのチェックリスト

コード	AP0001
公園名	中の島公園

例外規定公園の該当	□
主要な公園施設	野球グラウンド 不特定かつ多数の者が利用する当該公園の重要な利用施設 1以上
特定公園施設	<input checked="" type="checkbox"/> 園路及び広場 <input type="checkbox"/> 屋根付広場 <input checked="" type="checkbox"/> 休憩所 <input type="checkbox"/> 管理事務所 <input type="checkbox"/> 野外劇場 <input type="checkbox"/> 野外音楽堂 <input checked="" type="checkbox"/> 駐車場 <input type="checkbox"/> 便所 <input type="checkbox"/> 水飲場 <input checked="" type="checkbox"/> 手洗場 <input type="checkbox"/> 掲示板 <input checked="" type="checkbox"/> 標識

● 都市公園の都市公園移動等円滑化基準への適合状況	通 否	新設公園（既存公園にも準用）が基準を満たすための適合の確認
新規公園 移動等円滑化園路が1以上あること	— —	下記の基準に適合した特定公園施設が移動等円滑化園路に接続させていること
既存公園 特定公園施設と移動等円滑化園路との接続	□ ■	同上
● 特定公園施設の基準適合 = ガイドラインの標準的な整備内容「○」への適合 ※ ガイドラインを参考に判断すること		

特定公園施設							
項目	適合要素	適合数値	通 否	前提条件	摘要	やむを得ない場合	
						条件	適合数値
園路及び広場	全項目適合	1ヶ所以上	□ ■	出入口と主要な公園施設を繋ぐ園路			
出入口							
	有効幅(車止が無い場合)	120cm以上	— —	出入口の幅	車止あるorなしの	地形等の理由	90cm以上
	有効幅(車止を設ける場合)	90cm以上	■ □	車止間の幅	どちらかに適合	車いすの通行に支障のない車止の構造	— —
	水平面(通行方向の長さ)	150cm以上	■ □	固くしまっていて滑りにくい、隙間がない		地形等の理由	無しでも可
	段差	なし(1cm以上)	■ □	通行に支障のない構造		地形等の理由	傾斜路設置
	横断側溝の上蓋	細目・すべらない	□ ■				— —
通路	※広場が園路の機能を担う場合は広場に適用 移動等円滑化園路を構成する場合						
	有効幅	180cm以上	□ ■			地形等の理由	幅120cm以上且つ 広さ(回転、すれ違) 50m以内に180×180cm確保
	段差	なし	■ □	段を設ける場合	傾斜路、昇降機併設	地形等の理由	傾斜路設置
	縦断勾配	5%以下	■ □	勾配が続く場合	所々に水平面設ける	地形等の理由	8%以下(部分的)
	横断勾配	1%以下	■ □			地形等の理由	2%以下
	路面	平坦で滑りにくい	■ □		表面仕上げ		— —
	明るさ(階段、傾斜路とも)	JIS規格/安全・安心 まちづくり推進要綱	□ □	照明を設ける場合			— —
	空中突出物	なし	■ □	天井、壁面、標識から	路面から200cmまで	進入防止措置	高さ110cm以上の柵
階段	移動等円滑化園路を構成する場合						
	手すり 高さ(2段・1段)	65と85or75~85cm	□ ■	両側、連続、端部突出なし		地形等の理由	無しでも可
	点字	JIS規格	□ ■	はがれにくい	通ずる場所表示		□ ■
	回り段・らせん階段	なし	■ □			地形等の理由	設けても可
	踏面	滑りにくい	■ □	平坦で固くしまった表面仕上げ			— —
	段鼻	突出なし、視認性	□ ■	つまづかない、注意喚起(踏面との色相差等)			— —
	立ち上がり部	両側	□ ■			側面が壁の場合	無しでも可
	注意喚起の表示	釜口、踏口、鋪場	□ ■	点状視覚障害者誘導ブロック設置			— —
	エレベーター	公共交通基準	— —		出入口幅、かご寸法等		— —
傾斜路	移動等円滑化園路を構成する場合 昇降機設置による代替						
	有効幅	120cm以上	■ □			階段に併設場合	90cm以上
	縦断勾配	8%以下	■ □			排水等特別の理由	2%以下
	横断勾配	設けなし	■ □				— —
	路面	滑りにくい	■ □	平坦で固くしまった表面仕上げ			— —
	水平面 (進行方向の長さ)	L=150cm以上	— —	高さ75cm以内毎			— —
	手すり 高さ(2段・1段)	65と85or75~85cm	□ ■	両側、連続、端部突出なし		地形等の理由	無しでも可
	立ち上がり部	両側	□ ■			側面が壁の場合	無しでも可
転落防止柵等	転落するおそれのある場所						
	柵	設ける	— —	〃			— —
	注意喚起の表示	点状ブロック設置	— —	〃	JIS規格基準		— —
各特定公園施設と接続	各1以上	□ ■	□ ■	特定公園施設を設ける場合		地形等の理由	接続できなくても可
掲示板・標識に接続	1ヶ所以上	■ □	□ ■	特定公園施設の配置を表示した標識がある場合			□ ■
主要な公園施設と接続	1ヶ所以上	□ ■	□ ■	不特定かつ多数の者が利用する重要な施設を選定(園路・広場も対象になる)			— —
屋根付広場	全項目適合	1ヶ所以上	— —	屋根付広場を設ける場合			— —
出入口							
	有効幅	120cm以上	— —			地形等の理由	80cm以上
	段差	なし	— —			地形等の理由	傾斜路設置
施設内部							
	踏面	滑りにくい	— —	平坦で固くしまった表面仕上げ			— —
	広さ	円滑に活動できる	— —	車いす使用者の円滑な利用に適する			— —
移動等円滑化園路との接続			— —	園路及び広場の基準に適合			— —
休憩所	全項目適合	1ヶ所以上	■ □	休憩所を設ける場合			— —
管理事務所	全項目適合	1ヶ所以上	— —	管理事務所を設ける場合			— —
出入口							
	有効幅	120cm以上	■ □			地形等の理由	80cm以上
	段	なし	■ □			地形等の理由	傾斜路設置
出入口の戸	戸を設ける場合						
	有効幅	80cm以上	— —				— —
	開閉・通過	容易	— —				— —
カウンター	1ヶ所以上			カウンターを設ける場合			
	高さ	70~80cm程度	— —	車いす使用者の円滑な利用に適する	常時対応可の場合		無しでも可
	下部のスペース	65cm以上	— —	〃	ガイドライン指針		無しでも可
	下部の奥行	45cm以上	— —	〃	〃		無しでも可
施設内部							
	広さ	150×150cm以上	■ □	車いす使用者の円滑な利用に適する			— —
	舗装	滑りにくい	■ □	平坦で固くしまった表面仕上げ			— —
付帯便所	1ヶ所以上			便所を設ける場合			
	多機能便房	1ヶ所以上	— —	便房の基準(9、10条)を満たす		建ぺい率等の理由	簡易型多機能便房
移動等円滑化園路との接続			□ ■	園路及び広場の基準に適合			— —

※「ユニバーサルデザインによるみんなのための公園づくり【改訂版】(一般社団法人日本公園緑地協会、平成29年3月)」の「基準適合のためのチェックリスト(案)」を一部加筆修

図 資 3-2 基準適合のためのチェックリスト (1/2)

特定公園施設							
項目	適合要素	適合数値	適否	前提条件	概要	やむを得ない場合	
						条件	適合数値
野外劇場	全項目適合	全ての施設	—	—	野外劇場を設ける場合		—
野外音楽堂	全項目適合	全ての施設	—	—	野外音楽堂を設ける場合		—
出入口							
	有効幅	120cm以上	—	—	地形等の理由	80cm以上	—
	段	なし	—	—	地形等の理由	傾斜路設置	—
通路(施設内)							
出入口と車いす観覧スペース、便所との通路							
	有効幅	120cm以上	—	—	地形等の理由	80cm以上且つ	—
	段	なし	—	—	地形等の理由	傾斜路設置	—
	縦断勾配	5%以下	—	—	地形等の理由	8%以下(部分的)	—
	横断勾配	1%以下	—	—	地形等の理由	2%以下	—
	路面	滑りにくい	—	—	平坦で固くしまった表面仕上げ		—
	転落防止の柵等	設ける	—	—	転落するおそれのある場所		—
	点状ブロック	設ける	—	—	〃	JIS規格準拠	—
車いす使用者用観覧スペース							
	設置数	右記の基準以上	—	—	200席以下1/50、200以上1/100+2以上		—
	有効幅	90cm以上	—	—			—
	奥行	120cm以上	—	—			—
	段	なし	—	—			—
	転落防止の柵等	設ける	—	—	転落するおそれのある場所		—
	付帯便所	1ヶ所以上	—	—	便所を設ける場合		—
	多機能便房	1ヶ所以上	—	—	便房の基準(9、10条)を満たす	地形等の理由	簡易型多機能便房
	移動等円滑化園路との接続		—	—	園路及び広場の基準に適合		—
駐車場	全項目適合	1ヶ所以上	□	■	駐車場を設ける場合		—
車いす使用者用駐車施設							
二輪は台数から除く							
	設置数	右記の基準以上	■	□	200台以下1/50、200以上1/100+2以上		—
	有効幅	350cm以上	■	□			—
	施設と通路、施設の表面	段なし	■	□	滑りにくく平坦な仕上げ		—
	表示	国際シンボルマーク	■	□			—
	付帯通路						—
	幅・段・勾配・路面	120cm以上	□	■	車いす使用者用駐車施設と園路の間		—
	移動等円滑化園路との接続		□	■	園路及び広場の基準に適合		—
	全項目適合	1ヶ所以上	□	■	不特定かつ多数の利用する便所を設ける場合		—
便所	全項目適合	1ヶ所以上	□	■	便所を設ける場合		—
多機能便房の設置							
(男女1ヶ所以上)							
	便所内への多機能便房の設置	1ヶ所以上	■	□		建ぺい率等の理由	簡易型多機能便房
多機能便房・簡易型多機能便房がある便所の構造							
	出入口 有効幅	80cm以上	■	□		地形等の理由	傾斜路設置
	段	なし	■	□			—
	構表示	配慮内容を表示	■	□	障がい者、オストメイト、高齢者、妊産婦、乳幼児連連れ等		—
	出入口の戸 有効幅	80cm以上	—	—	戸を設ける場合		—
	戸 開閉・通過	容易	—	—			—
多機能便房の構造							
	段	なし	■	□			—
	構表示	配慮内容を表示	■	□	障がい者、オストメイト、高齢者、妊産婦、乳幼児連連れ等		—
	腰掛便座	高さ40~45cm	■	□	JIS規格準拠		—
	腰掛便座の手すり	設けられている	■	□	JIS規格準拠		—
	水洗器具	設置する	□	■	障がい者、オストメイト、高齢者等の円滑な利用に適した構造		—
	洗面器 上面・下部高さ	80cm以下・65以上	■	□	十分な取り付け強度		—
	蛇口	センサー・レバー式	■	□	操作が容易		—
	洗浄スイッチ	押しボタン式など	□	■	操作部及び紙巻器の配置及び寸法・JIS規格		—
	出入口幅	80cm以上	■	□	有効幅		—
	戸	引き戸など	■	□	開閉容易		—
	広さ	利用に適合	■	□	車いす利用 (200×200以上)		—
簡易多機能便房の構造							
	出入口幅(正面から入る場合)	奥行190・幅90以上	—	—			—
	出入口幅(側面から入る場合)	出入口幅90cm以上	—	—			—
	出入口幅(側面から入る場合)	奥行220・幅90以上	—	—			—
	出入口幅	出入口幅90cm以上	—	—			—
	腰掛便座・手すり	設けられている	—	—	JIS規格準拠		—
多機能便所							
「多機能便房・簡易型多機能便房がある便所の構造、多機能便房の構造」と同じ							
全ての便所							
	床	濡れても滑りにくい	■	□	平坦な表面仕上げ		—
	男子用小便器 低リップ小便器	35cm以下	■	□	1ヶ所以上	床置きまたは壁掛式低リップ小便器	—
	男子用小便器 手すり設置	低リップ便器に付帯	■	□	上記低リップ小便器		—
	移動等円滑化園路との接続		□	■	園路及び広場の基準に適合		—
	全項目適合	1ヶ所以上	—	—	水飲場を設ける場合		—
水飲場	全項目適合	1ヶ所以上	—	—	水飲場を設ける場合		—
構造							
	広さ(接近・使用できる)	150×150cm以上	—	—	幼児用踏台の位置に配慮		—
	飲み口までの高さ	70~80cm程度	—	—	車いす使用者の円滑な利用に適する		—
	下部スペース・奥行	高65cm奥45cm以上	—	—	〃		—
	周辺床面	150×150cm以上	—	—	平坦で固くしまつて濡れても滑りにくい仕上げ		—
	移動等円滑化園路との接続		—	—	園路及び広場の基準に適合		—
手洗場	全項目適合	1ヶ所以上	■	□	手洗場を設ける場合		—
構造							
	広さ(接近・使用できる)	150×150cm以上	■	□	幼児用踏台の位置に配慮		—
	周辺床面	150×150cm以上	■	□	平坦で固くしまつて濡れても滑りにくい仕上げ		—
	移動等円滑化園路との接続		□	■	園路及び広場の基準に適合		—
掲示板	全項目適合		—	—	掲示板を設ける場合		—
	配置・構造				移動等円滑化園路に付帯した掲示板についてチェック		—
	車いす使用者等の近づきやすい位置		—	—	掲示板を想定	150×150cmの水平面	—
標識	全項目適合		□	■	標識を設ける場合		—
配置・構造							
移動等円滑化園路に付帯した標識についてチェック							
	車いす使用者等の近づきやすい位置		■	□	案内板を想定	150×150cmの水平面	—
	見やすさ		■	□	〃	形状、見る距離などで判断	—
	通行の支障にならない	下端高さ2m以上	■	□	方向指示板	園路上に突き出す場合、視覚障害者に配慮	—
表示							
	文字の大きさ、明度、色相等	見やすい	■	□	案内板を想定	形状、見る距離などで判断	—
公園全体の案内図							
	公園全体案内図の中の表示	1ヶ所以上	—	—	設ける場合		—
	公園全体案内図の中の表示	国際シンボルマーク	□	■	設ける場合	車いす使用者が利用可能な施設と園路の表示	—

※「ユニバーサルデザインによるみんなのための公園づくり【改訂版】(一般社団法人日本公園緑地協会、平成29年3月)」の「基準適合のためのチェックリスト(案)」を一部加筆修正

図 資 3-3 基準適合のためのチェックリスト (2/2)

■ 調査写真

コード	AP0001
公園名	中の島公園

主要な公園施設	野球グラウンド		
	不特定かつ多数の者が利用する当該公園の重要な利用施設 1以上		
特定公園施設	<input checked="" type="checkbox"/> 園路及び広場 <input type="checkbox"/> 管理事務所 <input checked="" type="checkbox"/> 駐車場 <input checked="" type="checkbox"/> 手洗場	<input type="checkbox"/> 屋根付広場 <input type="checkbox"/> 野外劇場 <input checked="" type="checkbox"/> 便所 <input type="checkbox"/> 掲示板	<input checked="" type="checkbox"/> 休憩所 <input type="checkbox"/> 野外音楽堂 <input type="checkbox"/> 水飲場 <input checked="" type="checkbox"/> 標識



図 資 3-4 調査写真 (1/2)


手洗場	標識
	

図 資 3-5 調査写真 (2/2)