

2. せんりやま かんだいまえ ち く 千里山・関大前地区 どうろとくていじぎょうけいかく 道路特定事業計画

2. 1 千里山・関大前地区の概要

(1) 千里山・関大前地区の概要

- 千里山駅周辺では、築後50年近くが経過した千里山団地について、老朽化とともに現在の生活ニーズに相應しい、新しい良質な住環境の供給が求められていることから、建替計画の具体化の時期を迎えています。そこで、まちの将来像についてとりまとめ、地域が抱える課題の総合的・一体的な解消をめざした「千里山駅周辺まちづくり懇談会」が、平成17年（2005年）7月に設立されました。
- 高齢者や身体障害者等がよく利用する施設として、千里山佐井寺図書館等があります。また、関大前駅の駅東部に関西大学が立地しており、周辺の歩道は、幅員が不足している箇所や、迷惑駐輪等が多くあり、早急なバリアフリー化整備が求められています。

(2) 千里山・関大前地区内施設状況

1) 主な施設

施設名	種類
阪急千里山駅	特定旅客施設
阪急関大前駅	
パレフタバ	商業施設
千里山商栄会	
千里山佐井寺図書館	公共施設
関西大学・関西大学第一高等学校・ 関西大学第一中学校・関西大学幼稚園	教育施設

(3) 千里山・関大前地区の人口


人口※1：14,439人

高齢化率※2：18.3%

※1：国勢調査（S50～H12）、H17住民基本台帳

※2：65歳以上居住者人口比率

2. 2 千里山・関大前地区特定経路整備計画図

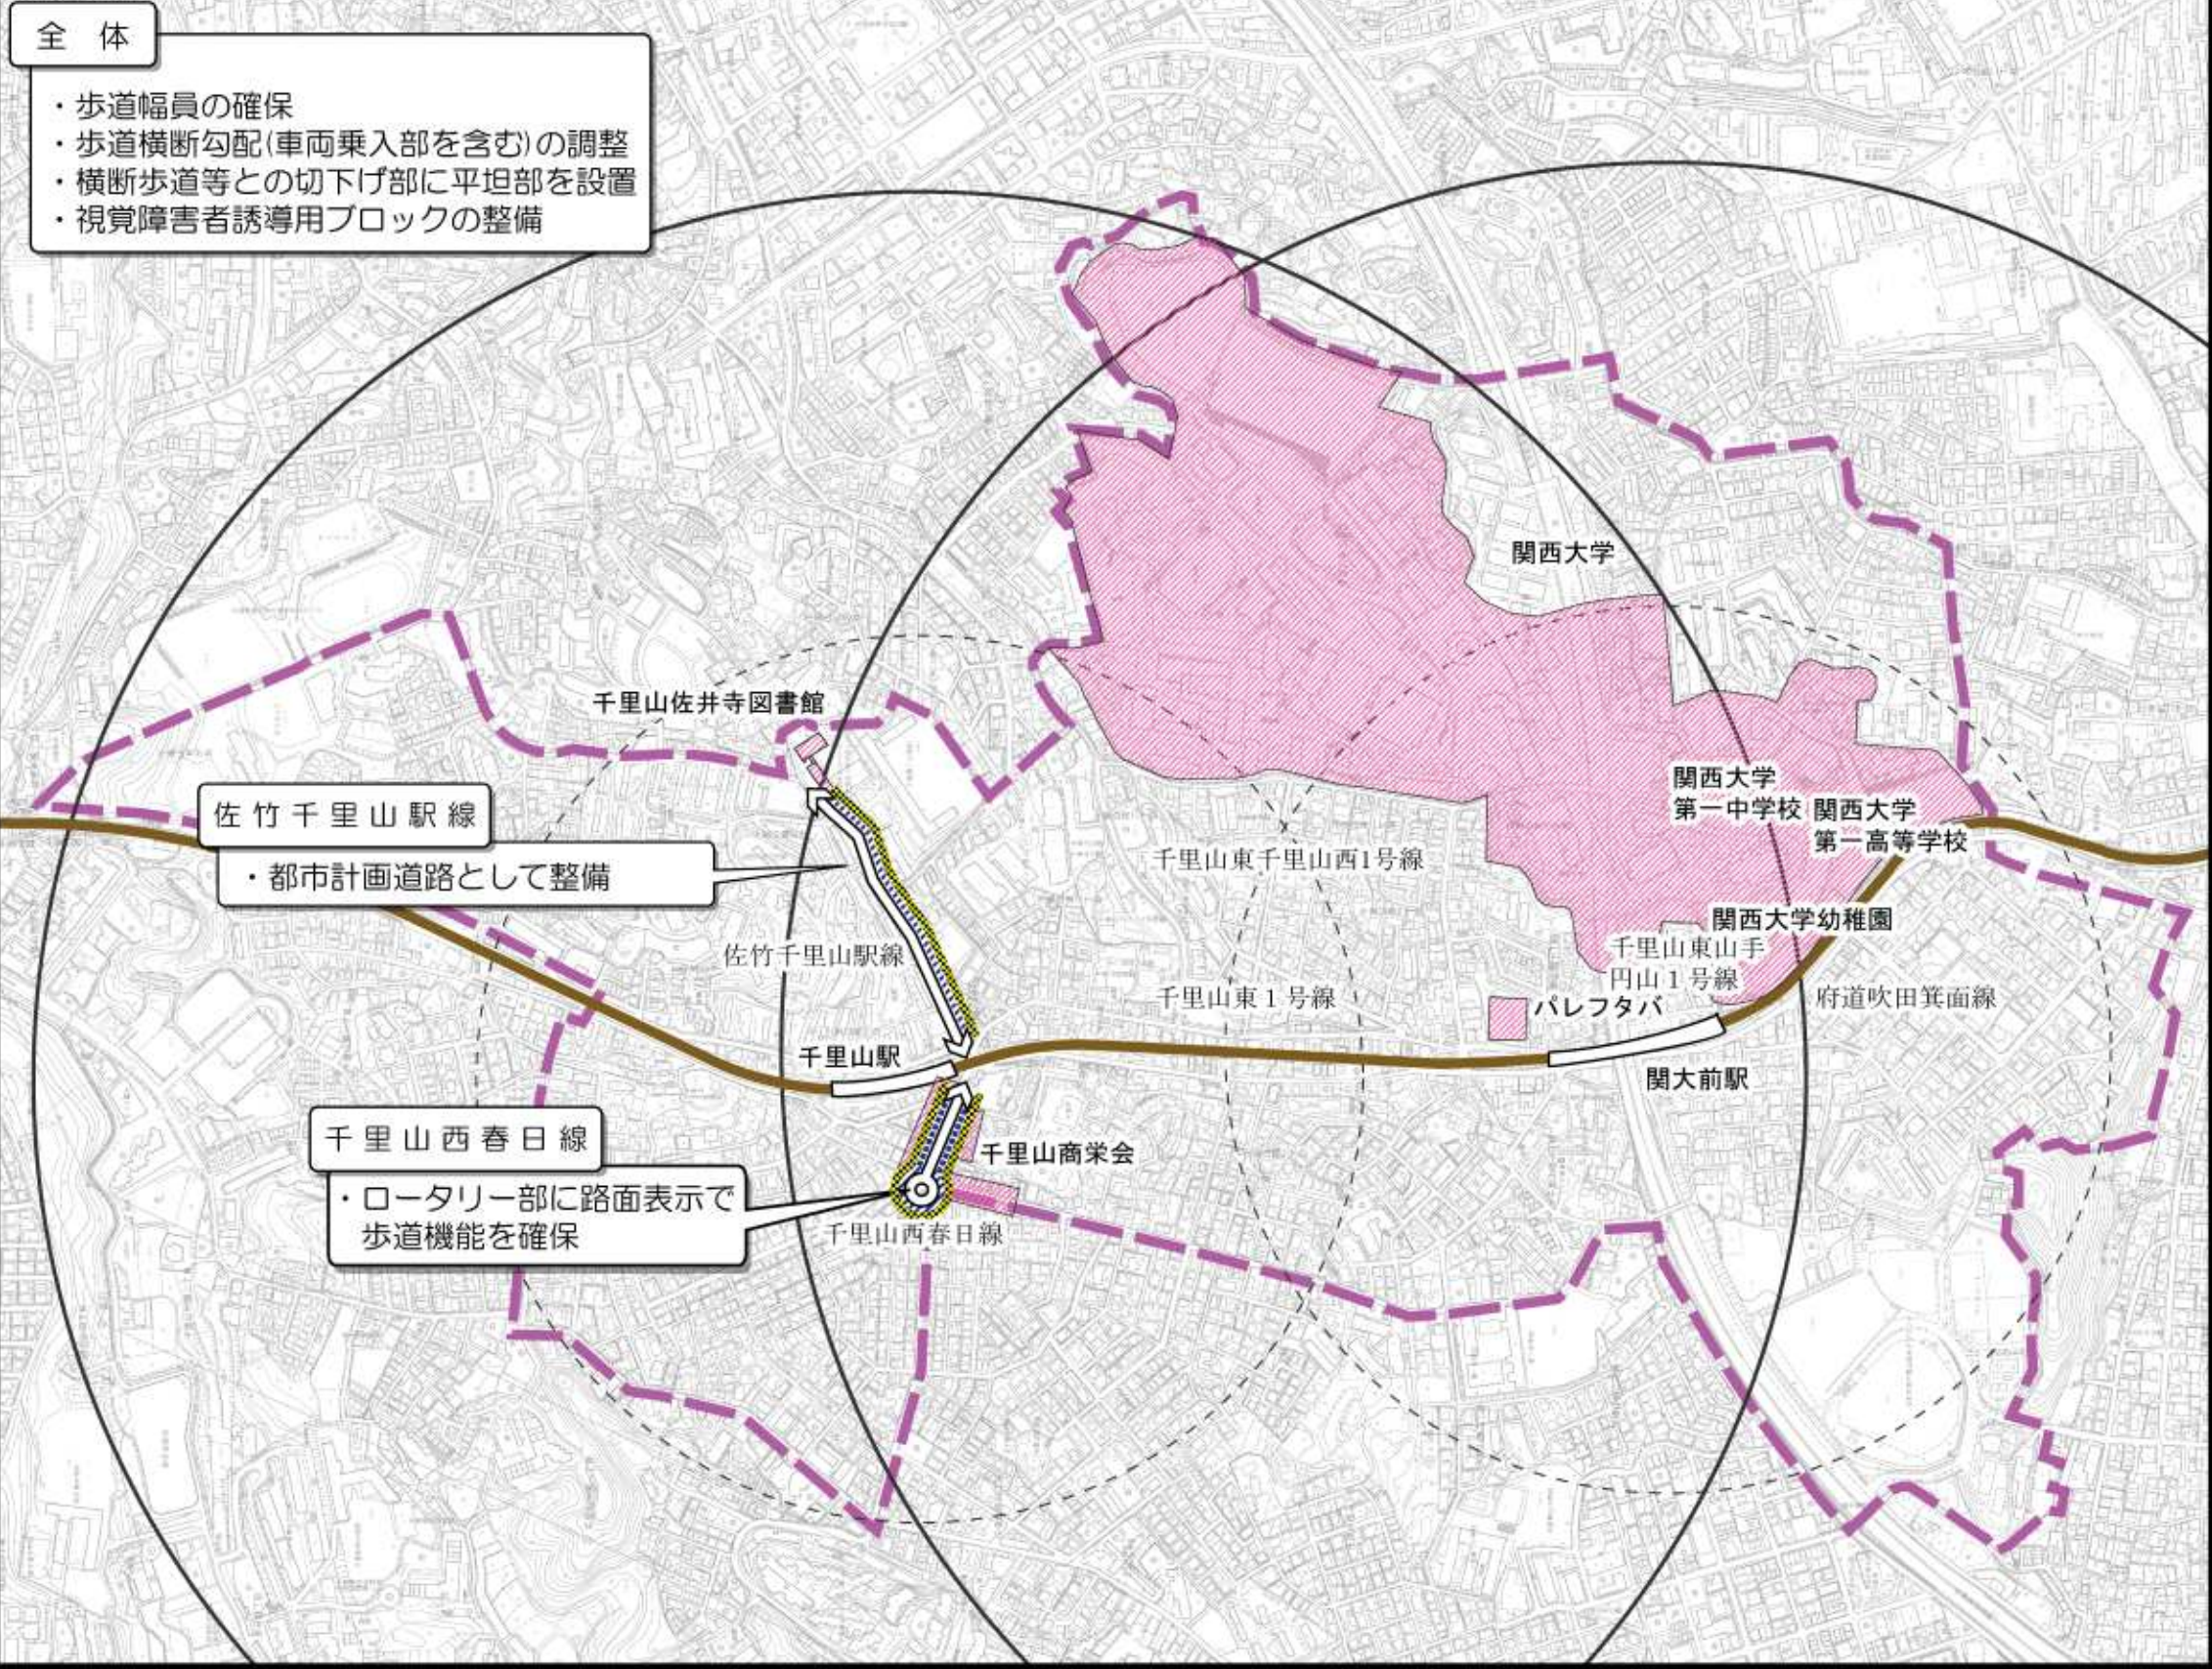

凡 例		
施 設	交 通 拠 点	駅 名
	施 設	
経 路	事 業 実 施 路	《 》
既 設 道 路 の 改 良	歩 道 有 効 幅 員 の 確 保	////
個 別 施 設 の 整 備 改 良 等	段 差 ・ 勾 配 等 既 設 道 路 の 改 良	
視 覚 障 害 者 誘 導 用 ブ ロ ッ ク の 設 置		
.....		

路 線 名	延 長 (m)	事 業 費 (百万円)	実 施 時 期	
			着 手 予 定	完 了 予 定
佐 竹 千 里 山 駅 線	340	1,360.0	H21	H26
千 里 山 西 春 日 線	370	23.7	H23	H24
合 計	710	1383.7	—	—

2. 3 特定経路事業計画


個別事業計画（1）

業務区分 特定経路			
路線名 佐竹千里山駅線（都市計画道路 千里山佐井寺線）			
事業区間 阪急千里山駅前踏切～千里山・佐井寺図書館前			
延長 340 m			
整備方針	・都市計画道路として整備する		
事業の内容	事業量 (延長/箇所数)	実施予定期間	
		着手	完了
都市計画道路としての整備	340.0 m	H21年度	H26年度
事業実施に際し配慮すべき 重要事項	・緊急対応が必要な補修等は別途実施する		


個別事業計画（２）

業務区分 特定経路			
路線名 千里山西春日線（都市計画道路 春日豊津線）			
事業区間 阪急千里山駅前踏切～千里山第一噴水前			
延長 370 m			
整備方針	・車道と歩道の段差・舗装老朽化の解消 ・歩道切下部の段差・勾配の解消（交差点部） ・ロータリー部分の路面表示による歩道機能確保 ・視覚障害者誘導用ブロックの整備		
事業の内容	事業量 (延長/箇所数)	実施予定期間	
		着手	完了
歩道確保	78.3 m	H23年度	H24年度
歩道幅員の確保	71.5 m	H23年度	H24年度
歩道内の段差、勾配の改善（一般部）	166.5 m	H23年度	H24年度
車道・横断歩道等との段差・勾配の改善	1.0 箇所	H23年度	H24年度
視覚障害者誘導用ブロックの整備	260.6 m	H23年度	H24年度
事業実施に際し配慮すべき 重要事項			

2. 4 千里山・関大前地区準特定経路整備計画図

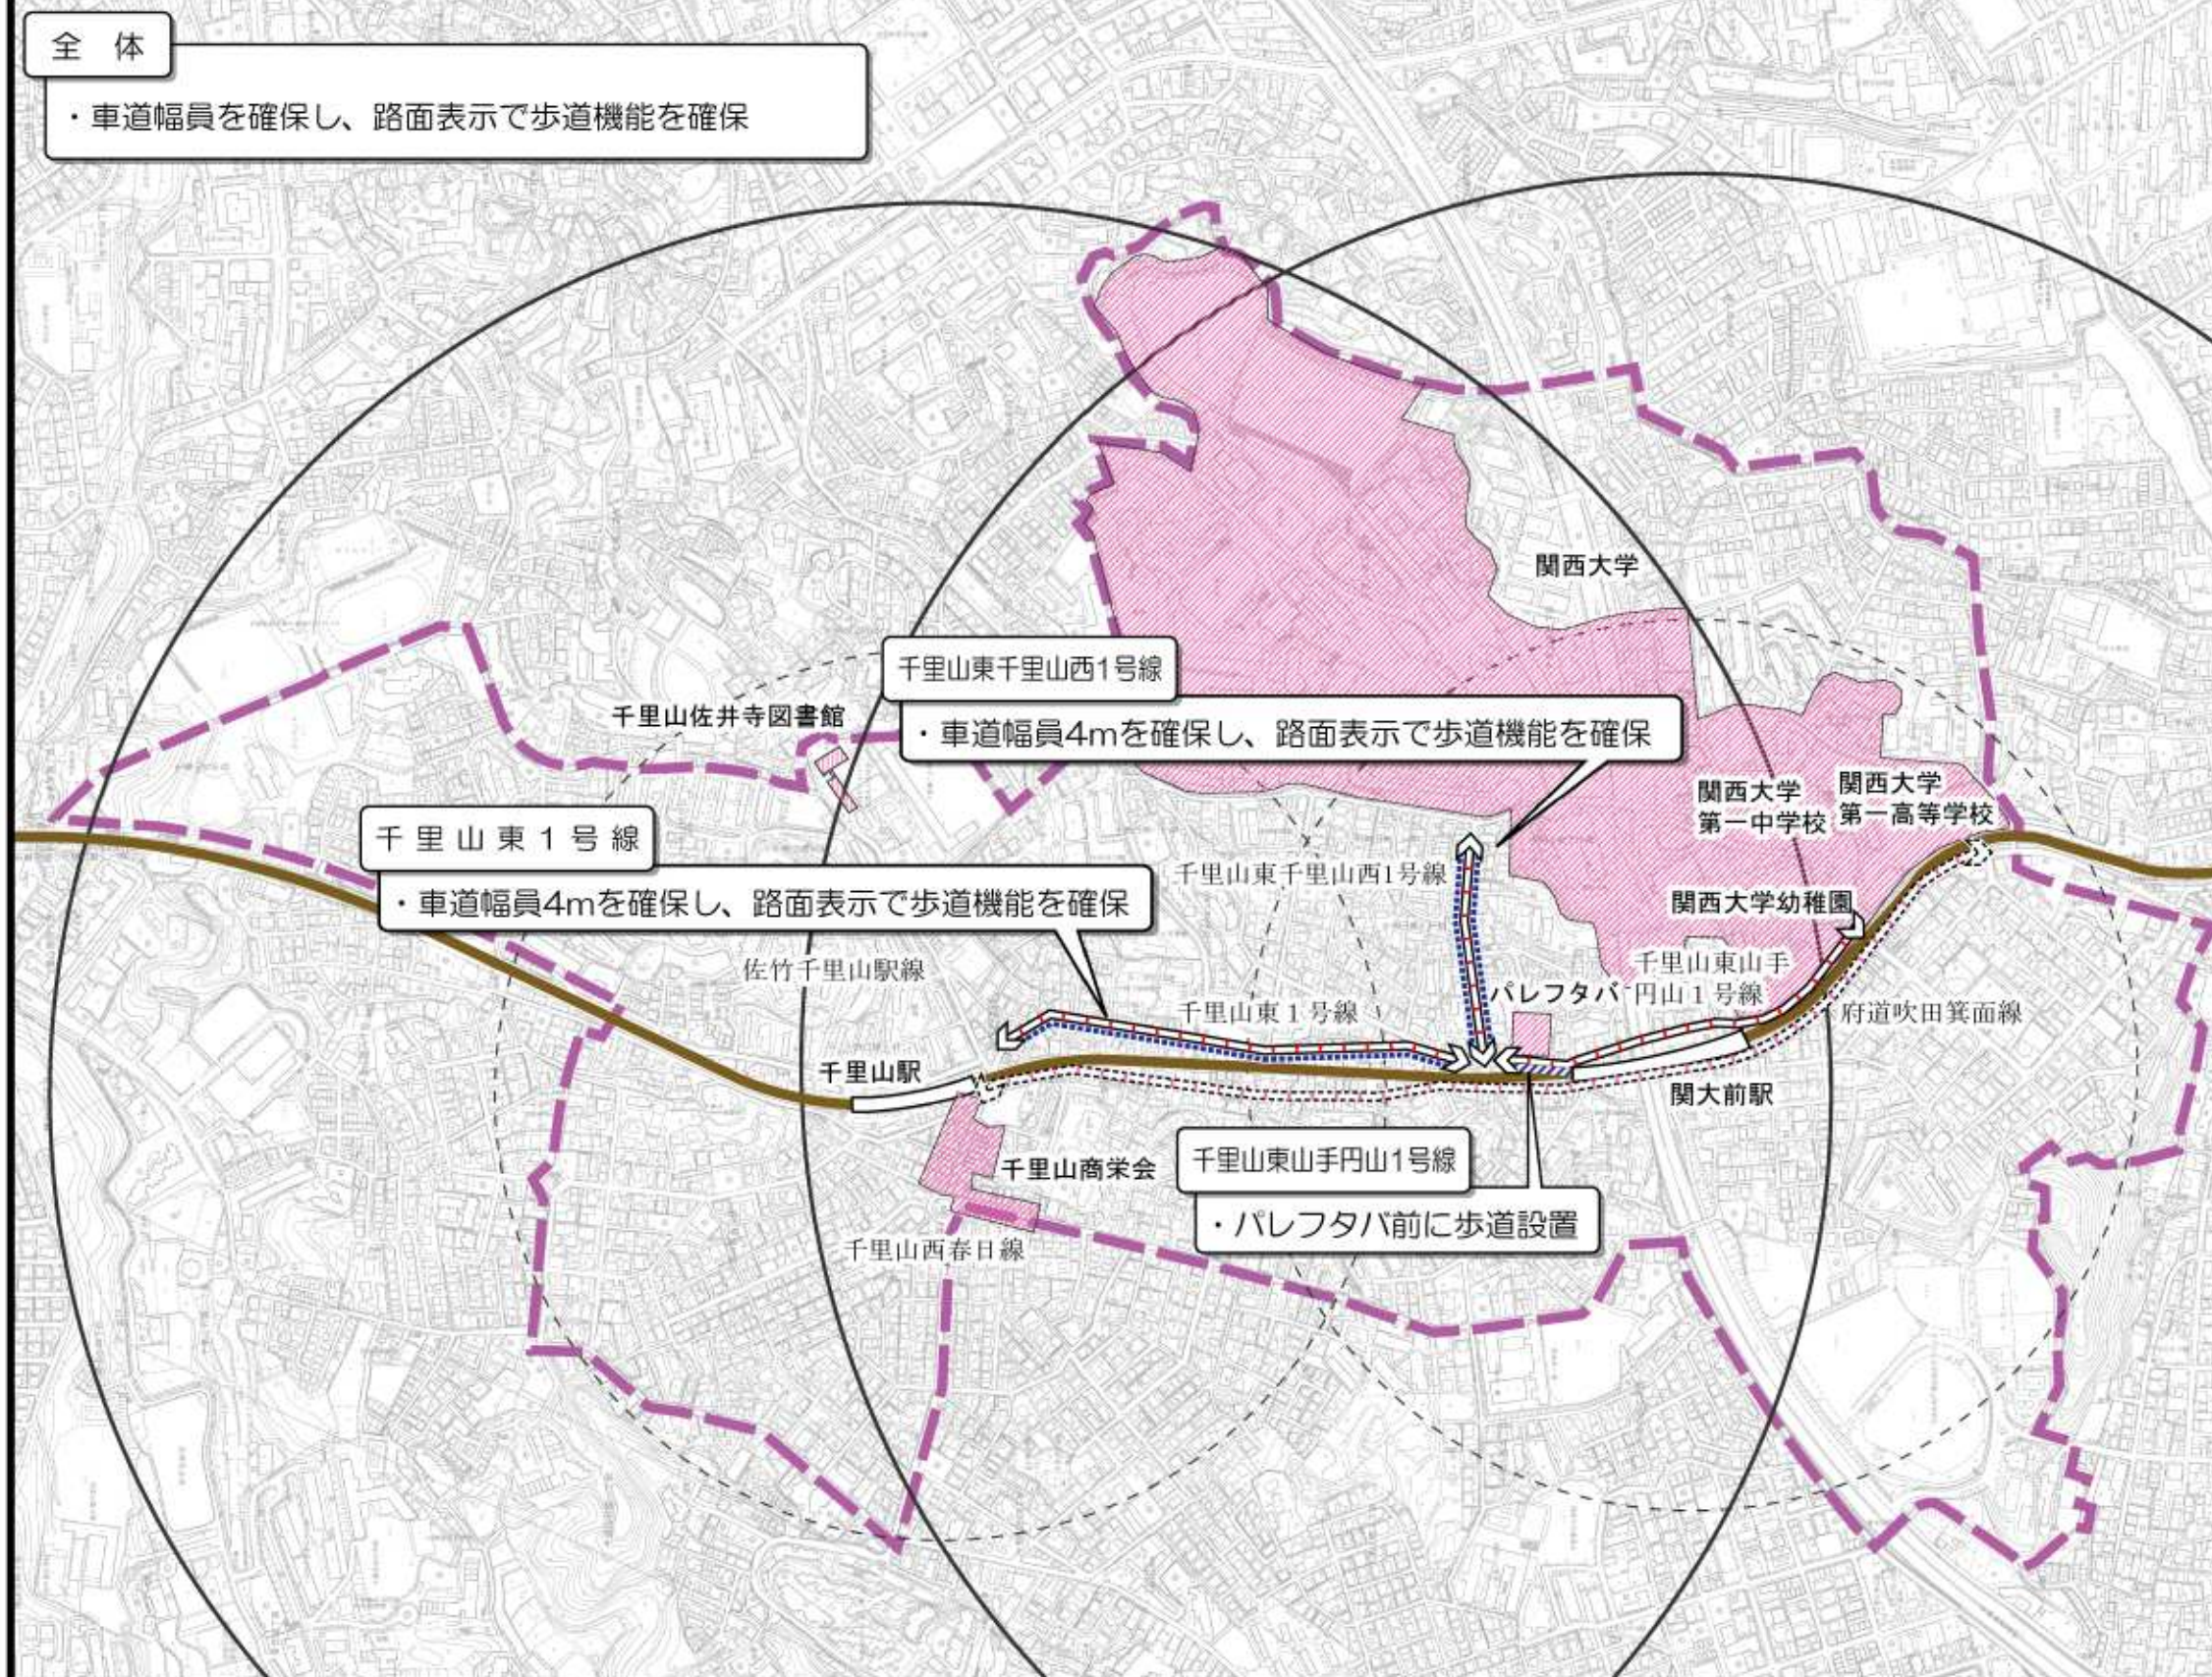

凡 例		
施 設	交 通 拠 点	駅 名
	施 設	
経 路	事 業 実 施 路 準 特 定 経 路	《←→》
既 設 道 路 の 改 良	歩 道 有 効 幅 員 の 確 保	////
個 別 施 設 の 整 備 改 良 等	路 面 標 示 工 (カラー舗装)	
視覚障害者誘導用ブロックの設置		

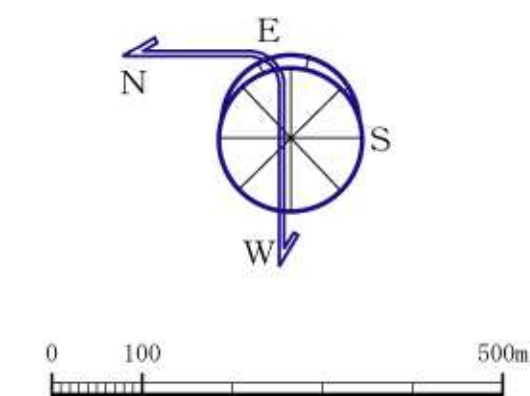

路 線 名	延長 (m)	事業費 (百万円)	実 施 時 期	
			着 手 予 定	完 了 予 定
千 里 山 東 1 号 線	600	2.0	H25以降	
千里山東千里山西1号線	280	2.1	H25以降	
千里山東山手円山1号線	500	6.7	H25以降	
合 計	1,380	10.8	—	—

2. 5 準特定経路事業計画

個別事業計画（1）

業務区分 準特定経路			
路線名 千里山東1号線			
事業区間 阪急千里山駅前踏切～阪急関大前駅北踏切			
延長 600 m			
整備方針	・現道西側部分に車道を幅員4mで確保し、残りの幅員は路面表示で歩道機能を確保する。		
事業の内容	事業量 (延長/箇所数)	実施予定期間	
		着手	完了
その他の整備			
路面表示工（カラー舗装W=2.0m）	507.2 m	H25年度以降	
事業実施に際し配慮すべき 重要事項			

個別事業計画（２）

業務区分 準特定経路			
路線名 千里山東千里山西1号線			
事業区間 阪急関大前駅北踏切～関西大学正門前			
延長 280 m			
整備方針	・現道中央部分に車道を幅員4mで確保し、残りの幅員は路面表示で歩道機能を確保する。		
事業の内容	事業量 (延長/箇所数)	実施予定期間	
		着手	完了
その他の整備			
路面表示工（カラー舗装W=2.0m）	531.4 m	H25年度以降	
事業実施に際し配慮すべき 重要事項			

個別事業計画（3）

業務区分 準特定経路			
路線名 千里山東山手円山1号線			
事業区間 阪急関大前駅北踏切～関西大学幼稚園南踏切			
延長 500 m			
整備方針	・パレフタバ前に5mの幅員で車道を確保し、残りの幅員（線路側）に歩道を整備		
事業の内容	事業量 (延長/箇所数)	実施予定期間	
		着手	完了
歩道確保	42.8 m	H25年度以降	
事業実施に際し配慮すべき 重要事項			