



凡 例

工 種	項 目	記 号	細 別	規 格	数 量	単 位	備 考
芝生維持管理工	芝-1		ノシバ	機械(ハングド式芝用・刈幅77cm)	15,745.6	m ²	年4回 3936.4m ² /回
	芝-2		高麗芝 マイクロローパー	機械(肩掛式)	4,929.2	m ²	年4回 1232.3m ² /回
	芝-3		ティフプレア	機械(肩掛式)	2,732.0	m ²	年4回 683.0m ² /回
	芝生施肥		ノシバ	人力	3,936.4	m ²	年1回 3936.4m ² /回
	目土入れ		ノシバ	人力(真砂土)	3,936.4	m ²	年1回 3936.4m ² /回
	エアレーション		ノシバ		3,936.4	m ²	年1回 3936.4m ² /回

委託業務名	健都レールサイド公園芝生管理業務	
図面名称	芝生維持管理図面	
吹田市土木部公園みどり室	図面番号	1

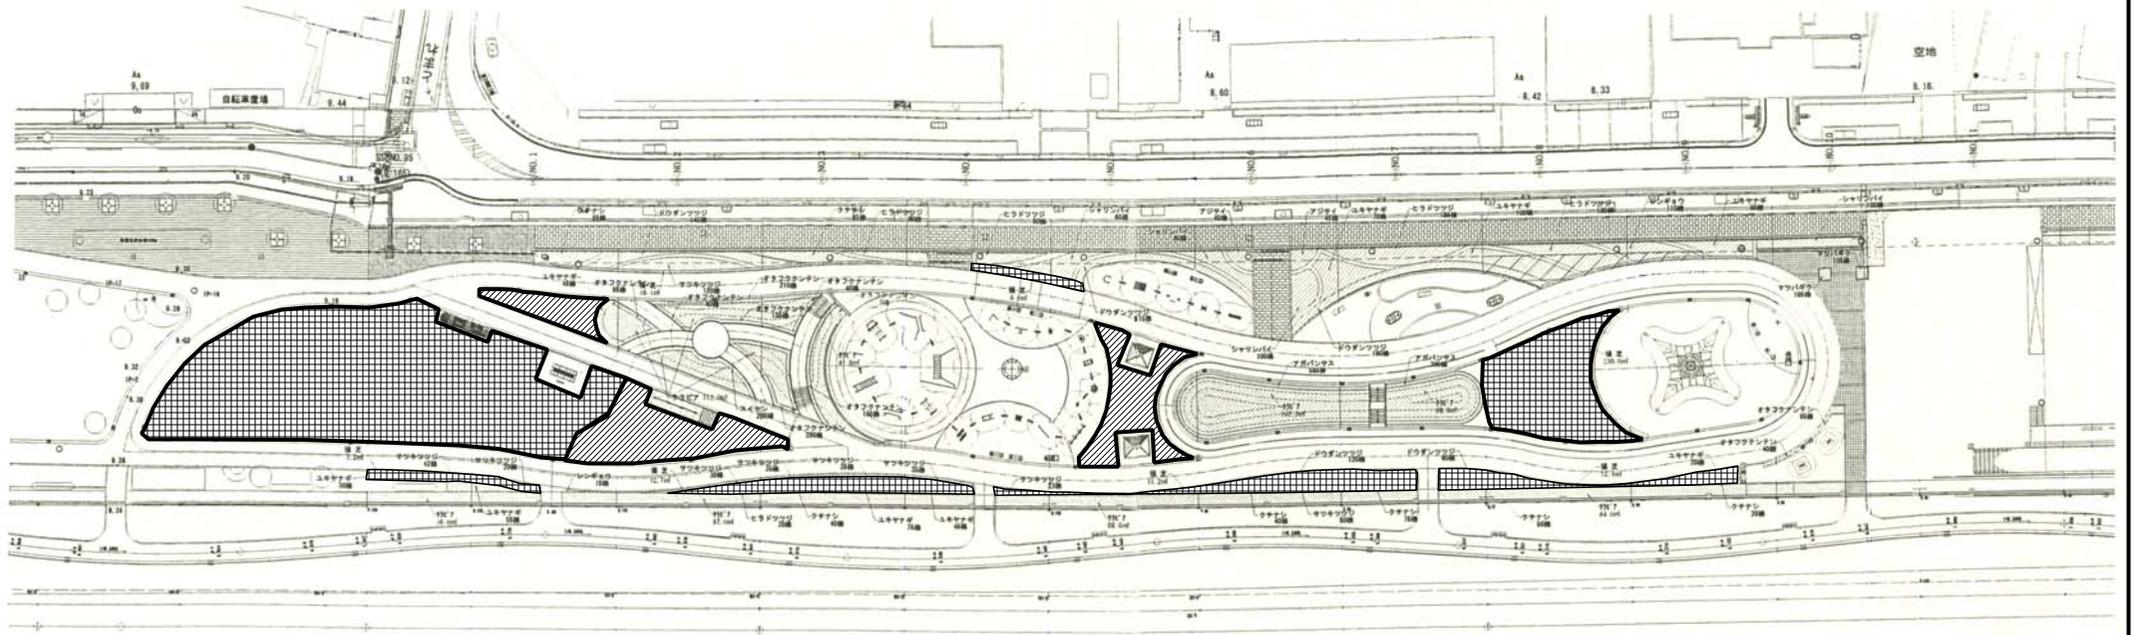

委託業務名	健都レールサイド公園芝生管理業務		
図面名称	芝生維持管理図面		
吹田市土木部公園みどり室	図面番号	2	

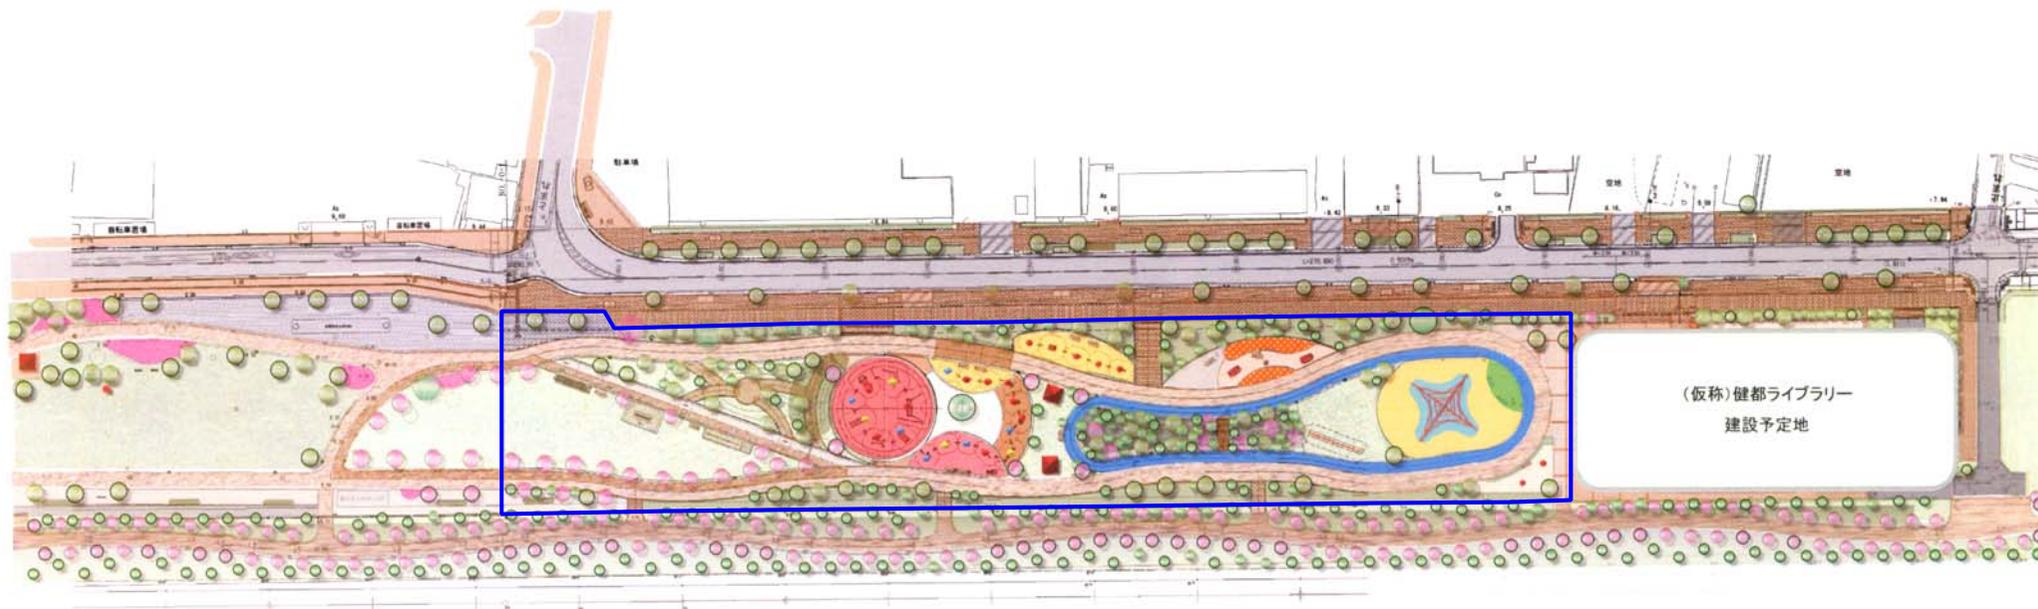

凡例	
管理範囲	

委託業務名	健都レールサイド公園芝生管理業務		
図面名称	巡回・日常管理図面		
吹田市土木部公園みどり室	図面番号	2	