


凡 例	
	道路拡張用地
	開発道路用地
	敷地内歩道
	下水道用地
	提供公園用地
	寄付用地
	緑被地

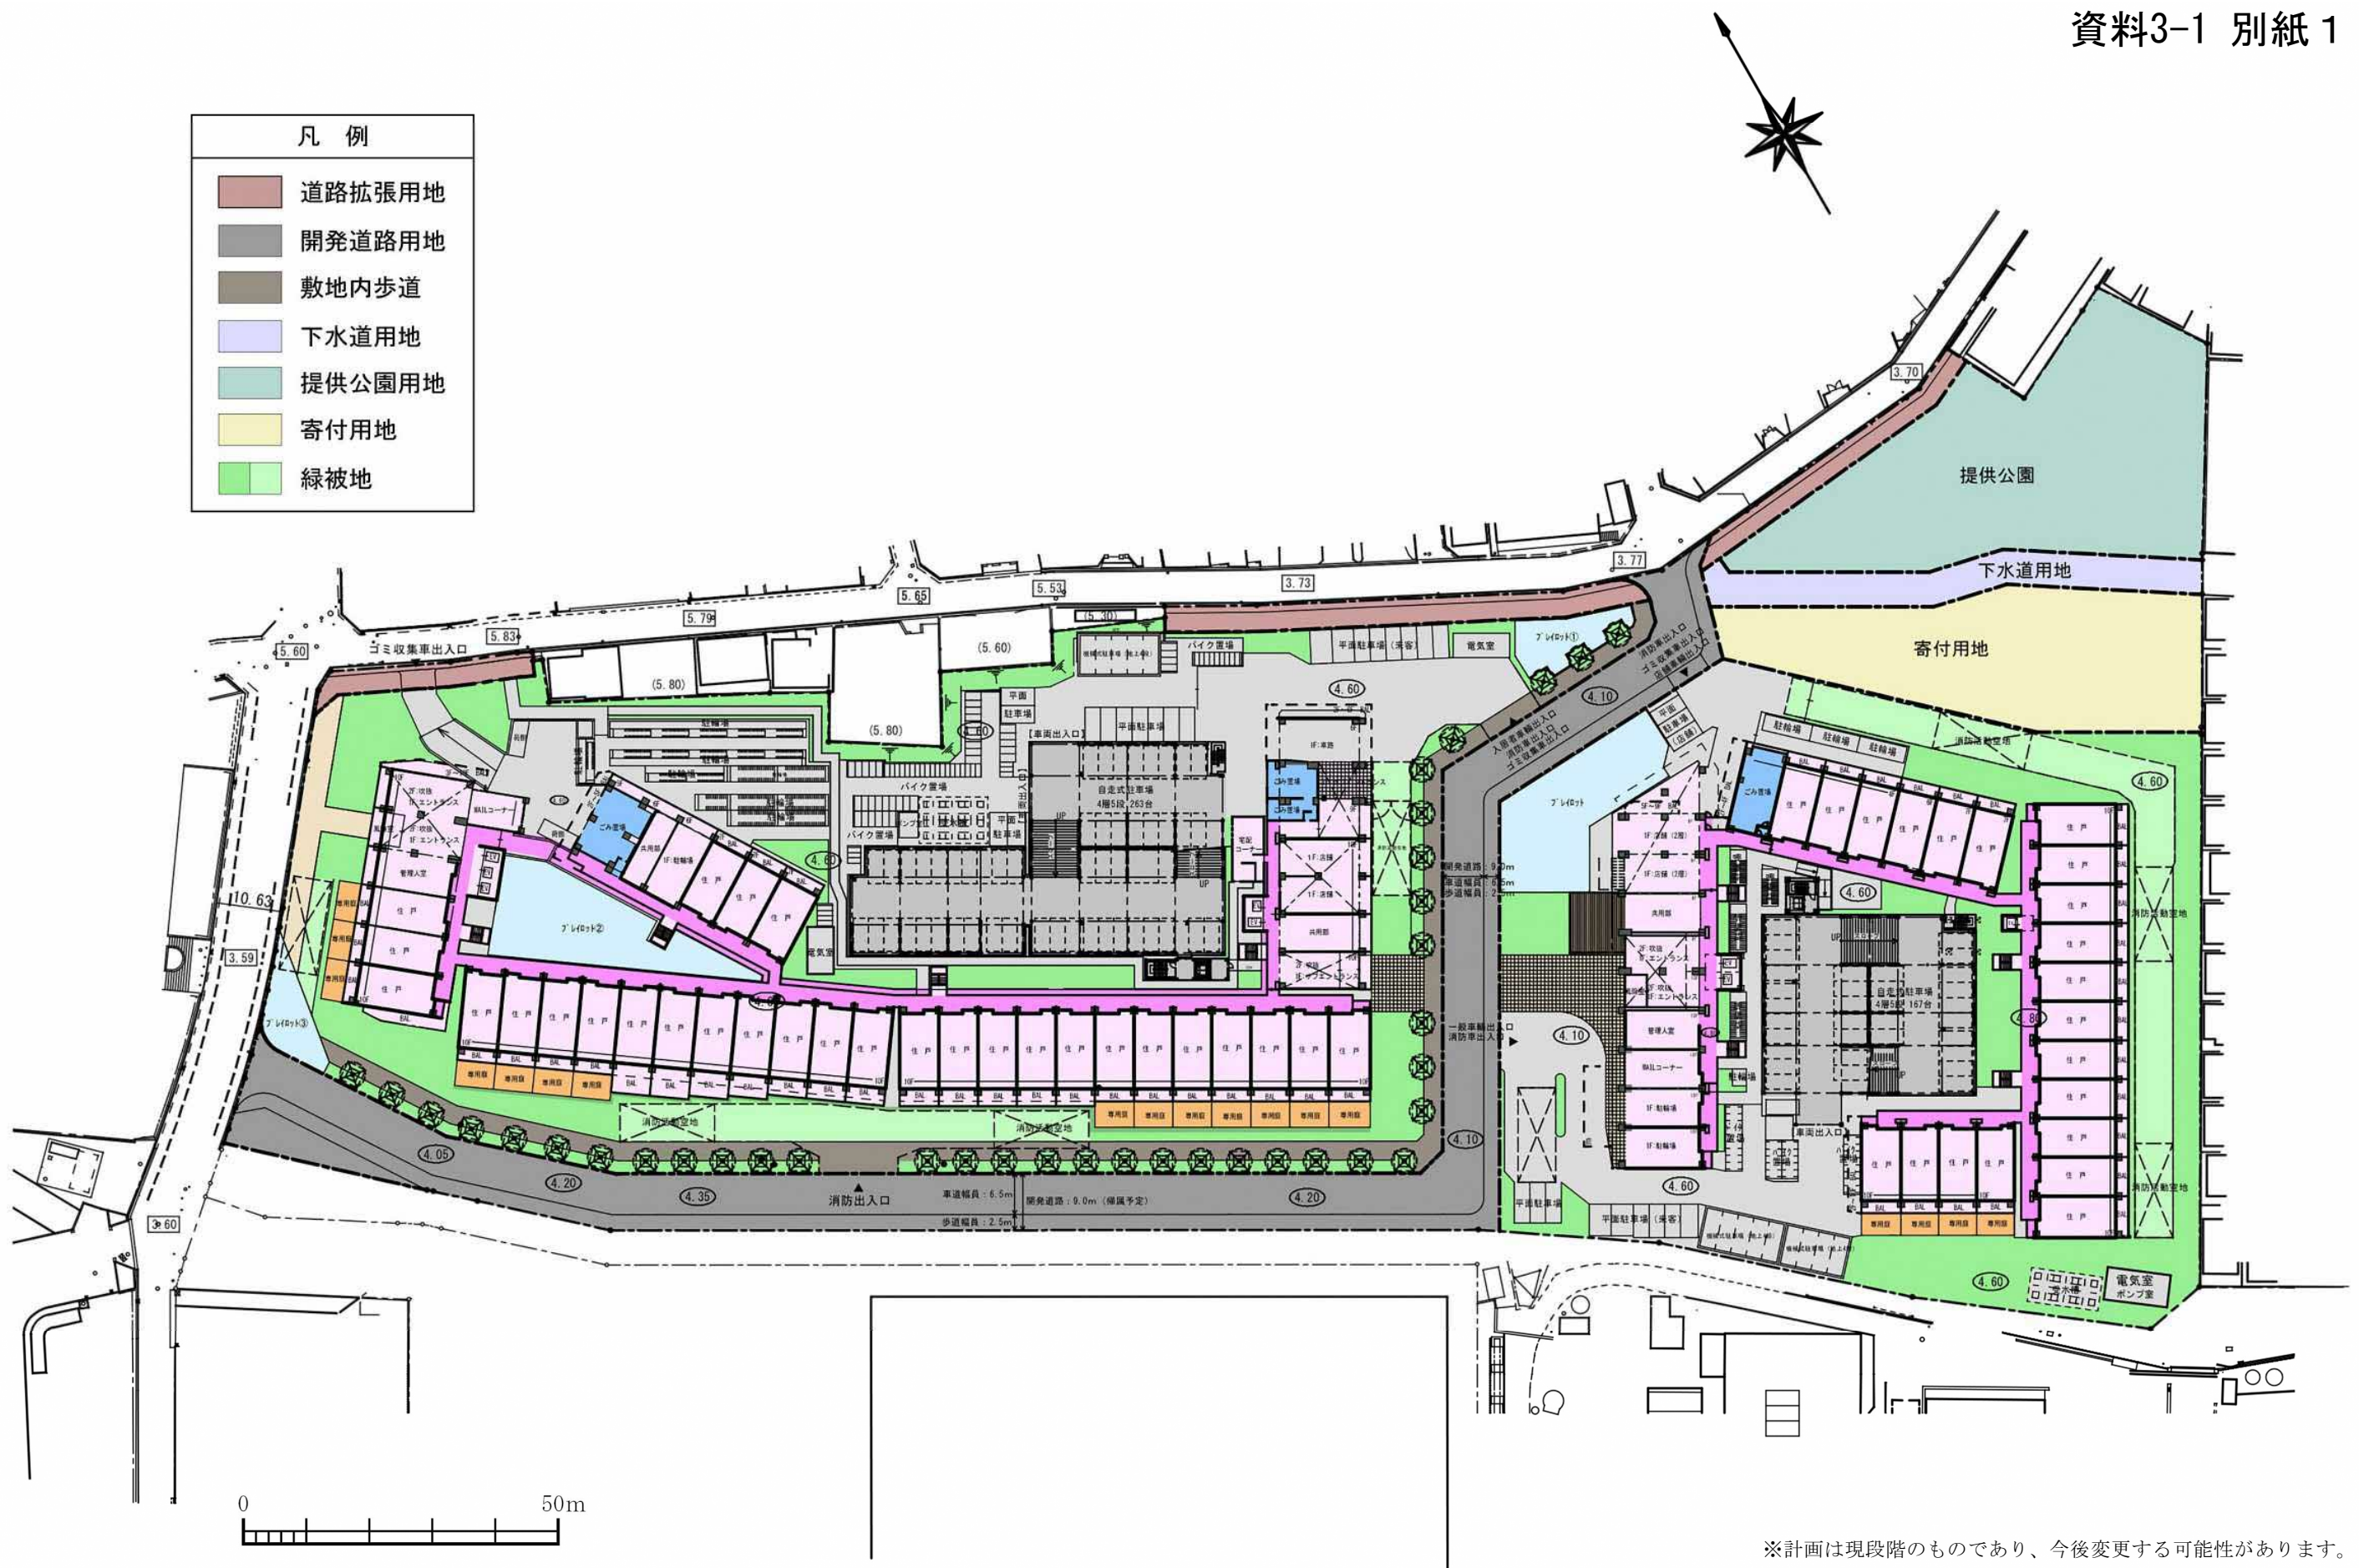

※計画は現段階のものであり、今後変更する可能性があります。

平面全体図