

- ・メインアプローチは西側にある五反島公園と繋がるよう緑量ある緑が人々を迎える。
- ・広々とした中庭空間は居住者間のコミュニティ形成の場、憩いの場として設える。
- ・南面の歩道は高木により低層階の緩衝帯を形成するとともに潤いある沿道景観を形成する。また季節の変化が感じられるような樹種選定を行い、歩くのが楽しくなる空間とする。
- ・消防活動空地はタマリユウと舗装をリズム良く配置し歩道と一体的にデザインする。




五反島公園全景



北西部街角の緑量



五反島公園

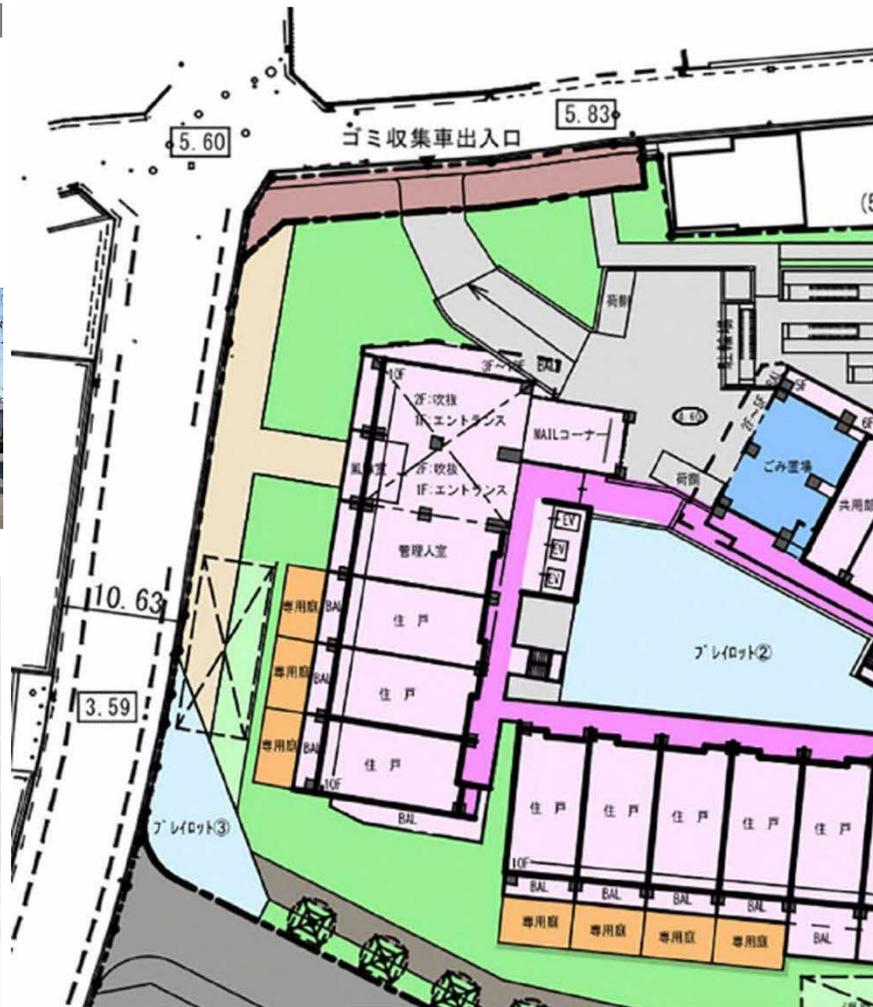

並木候補、6~7m間隔、足元はタマリユウ等地被類



クスノキ



緑量溢れるエントランスアプローチ



居住者の憩いの場となる中庭



彩り豊かな南面の歩行空間



ランドスケープイメージ(西敷地東敷地間)

- ・敷地間を通る南北道路の沿道は緑量豊かな並木を配置しシンボリックな空間を創造する。
- ・西敷地の南側エントランスを出ると東敷地にあるシンボルツリーが人々を迎える。
- ・シンボルツリーは株立の落葉樹(ヤマボウシ、サルスベリ等)をイメージ。
- ・中央道路沿いにはデザインウォールを配置し統一感のある街並みの創造を目指す。
- ・車寄せは迎賓空間としての演出を行い高級感ある佇まいとする。



沿道緑化




エントランス前のシンボルツリー(株立)




ヤマボウシ株立



サルスベリ株立

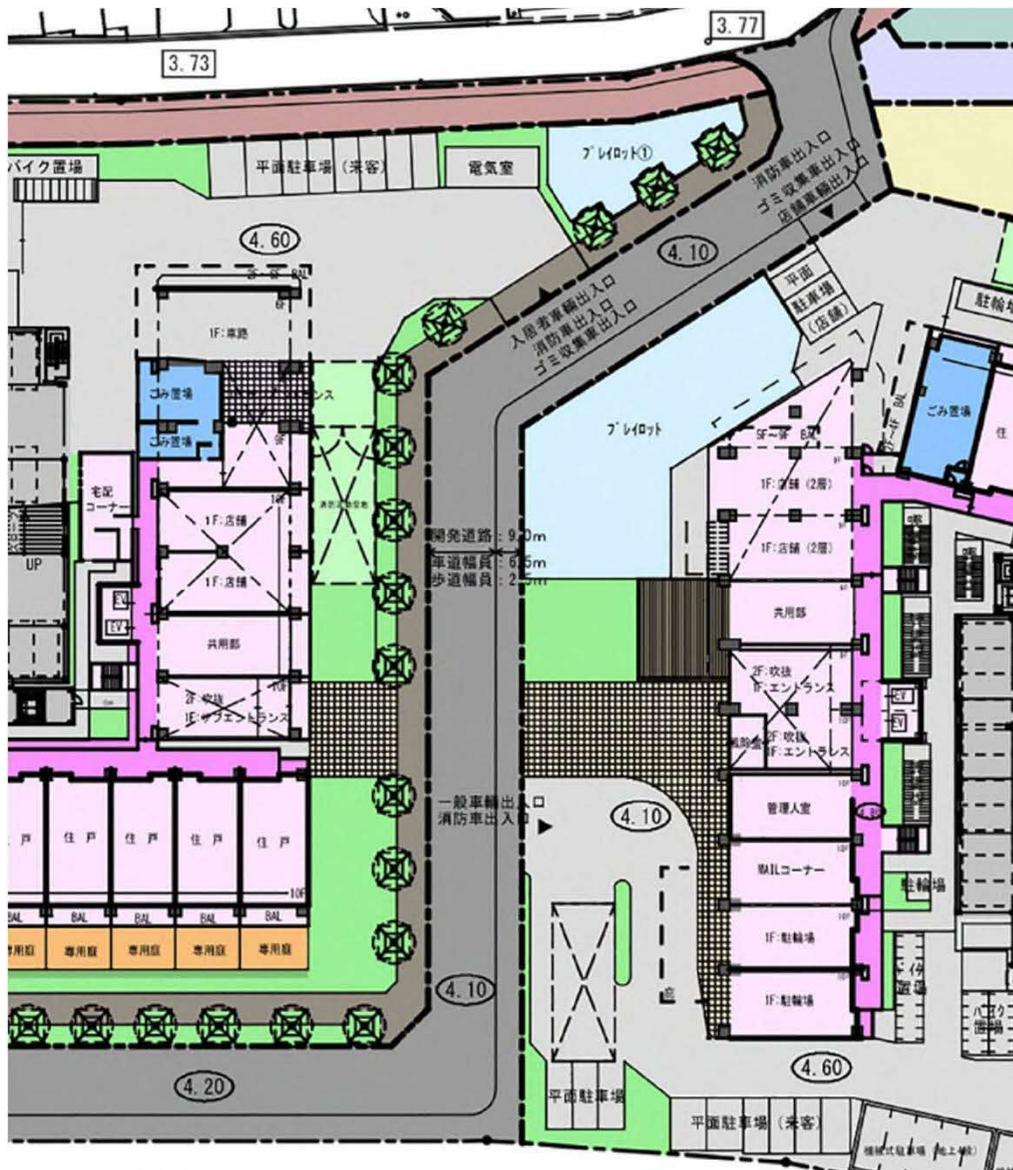

平面図 S=1:500

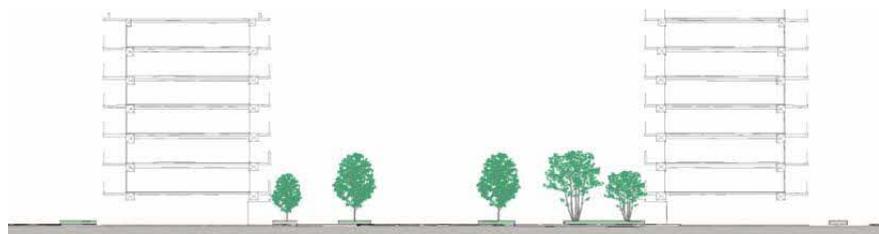

断面図 S=1:500




デザインウォール



プレロフト



店舗西側広場

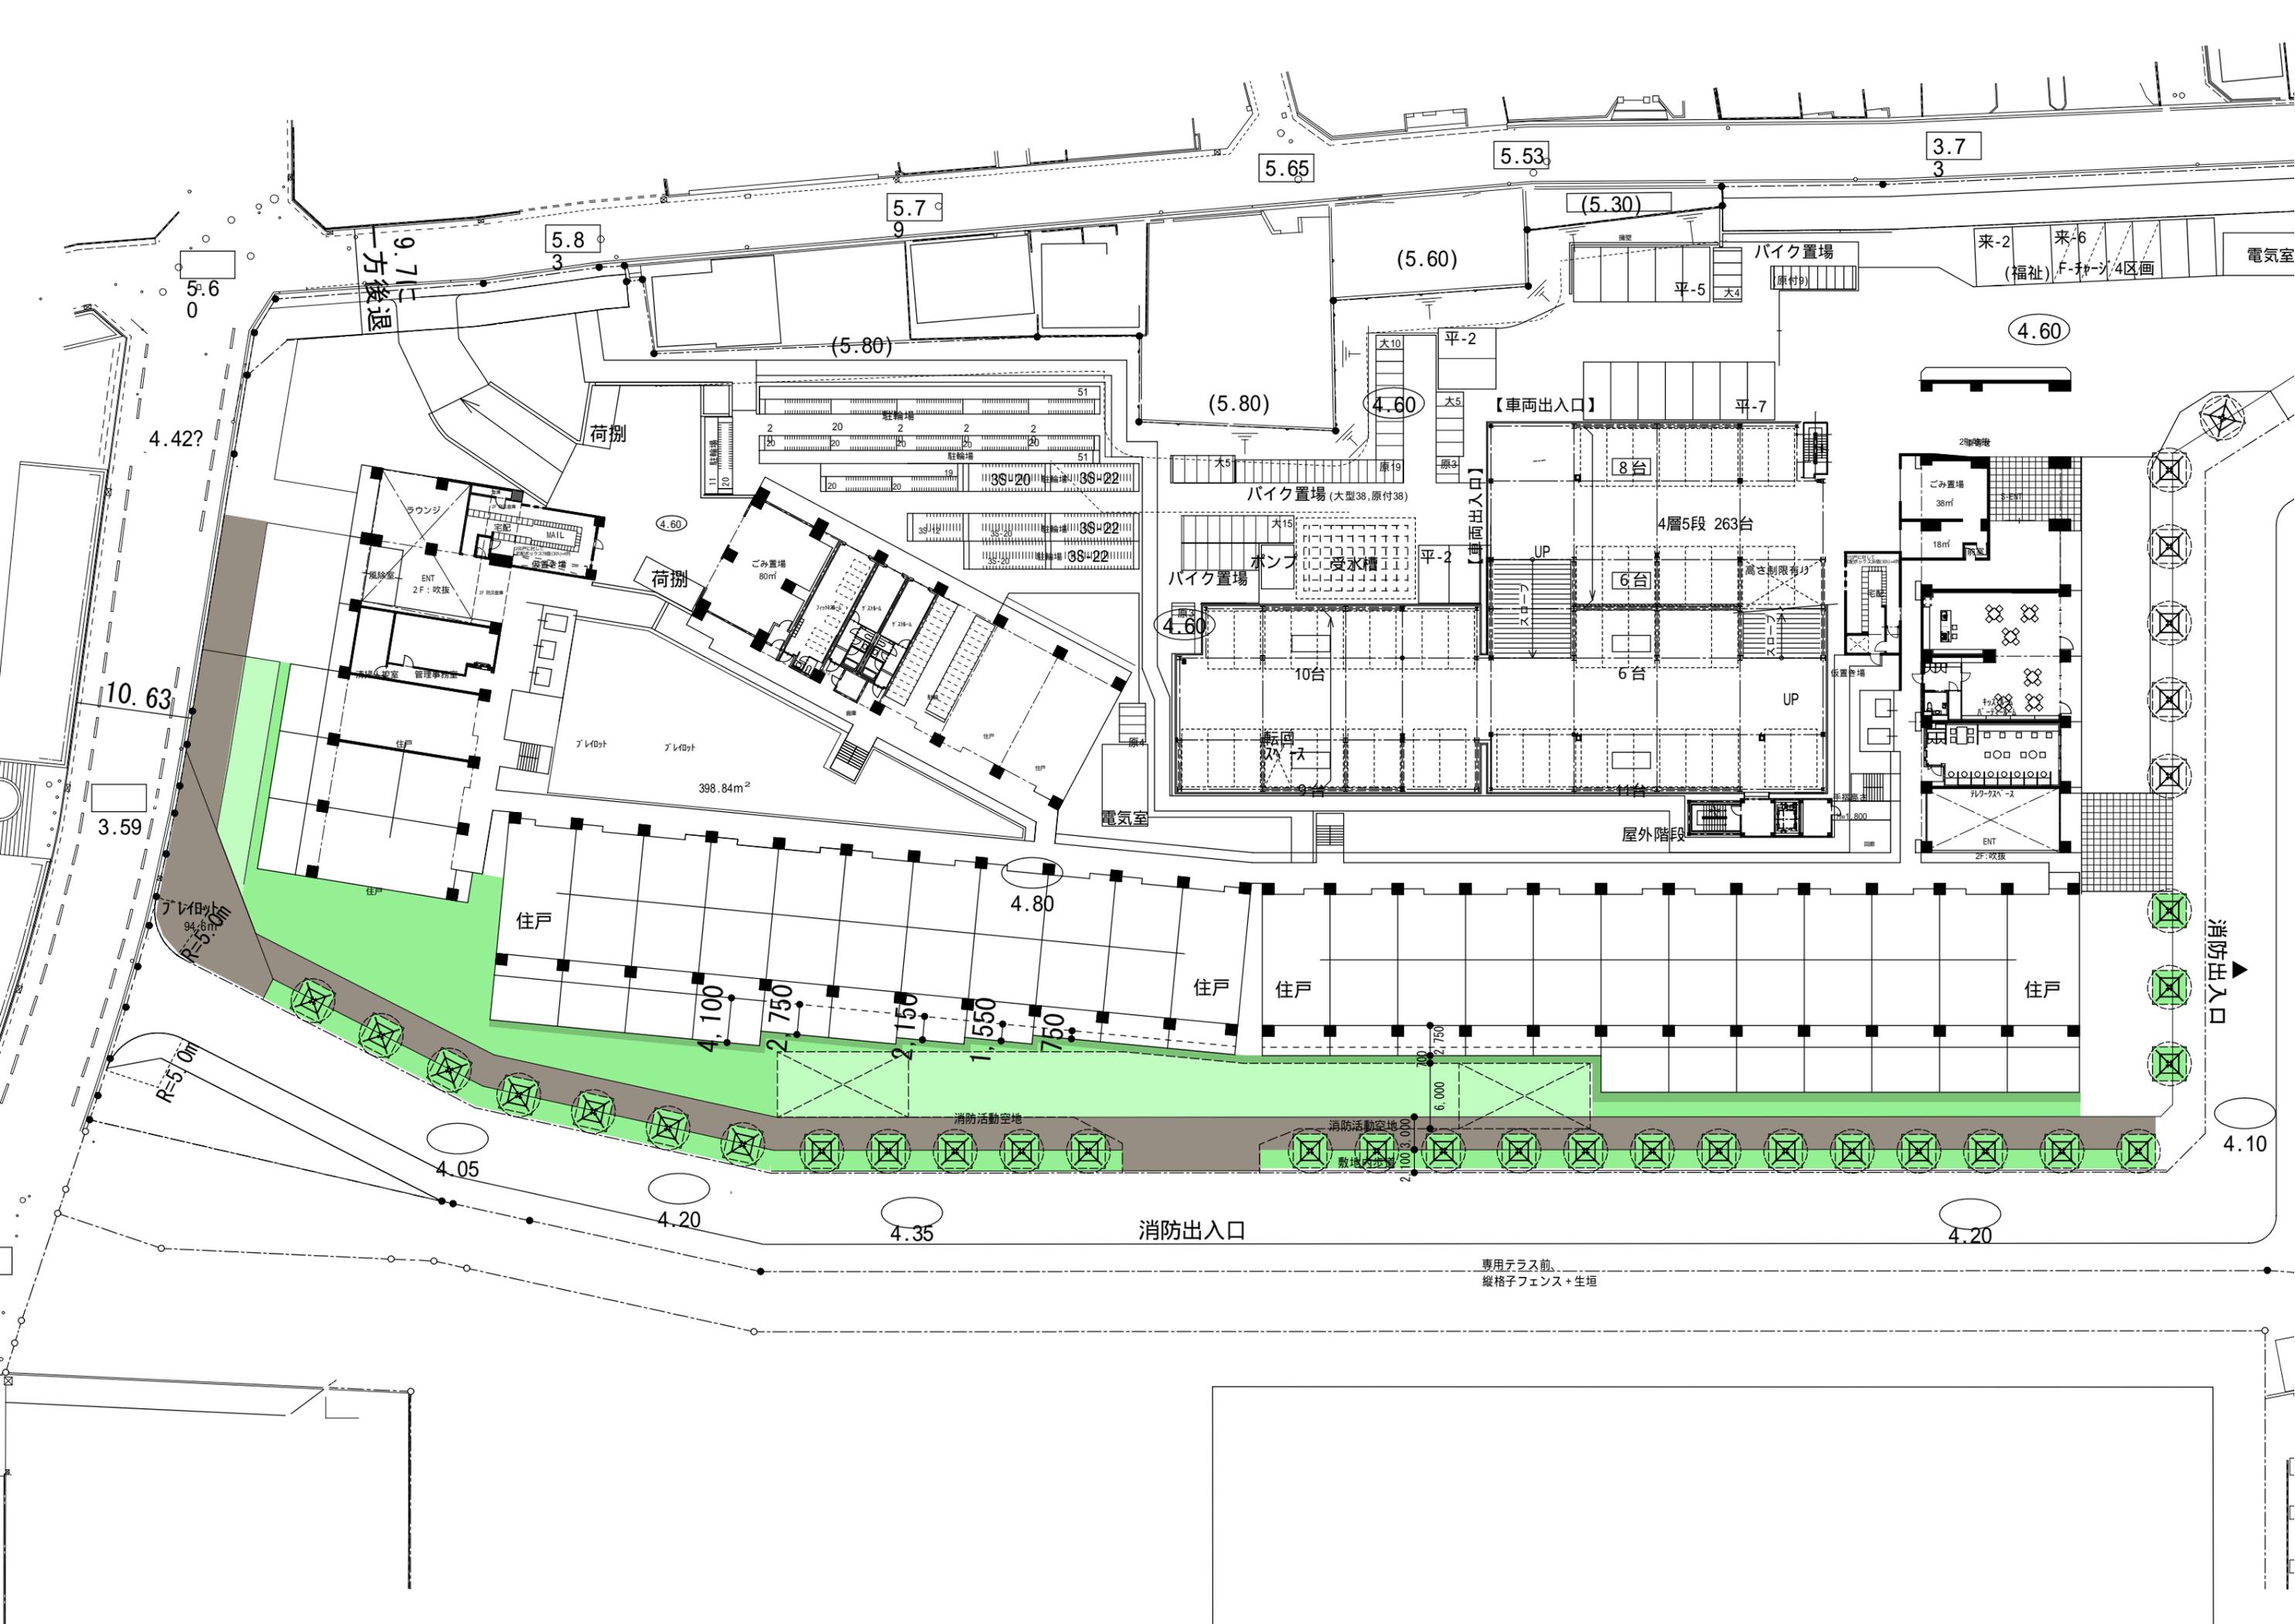

電気室

住戸

住戸

消防活動空地

消防活動空地

敷地内歩道

消防出入口

専用テラス前、  
縦格子フェンス+生

4.80

4,100

2,750

2,150

1,550

750

2,750

700

6,000

2,100

3,000

.20

4.35

