



【位置図】

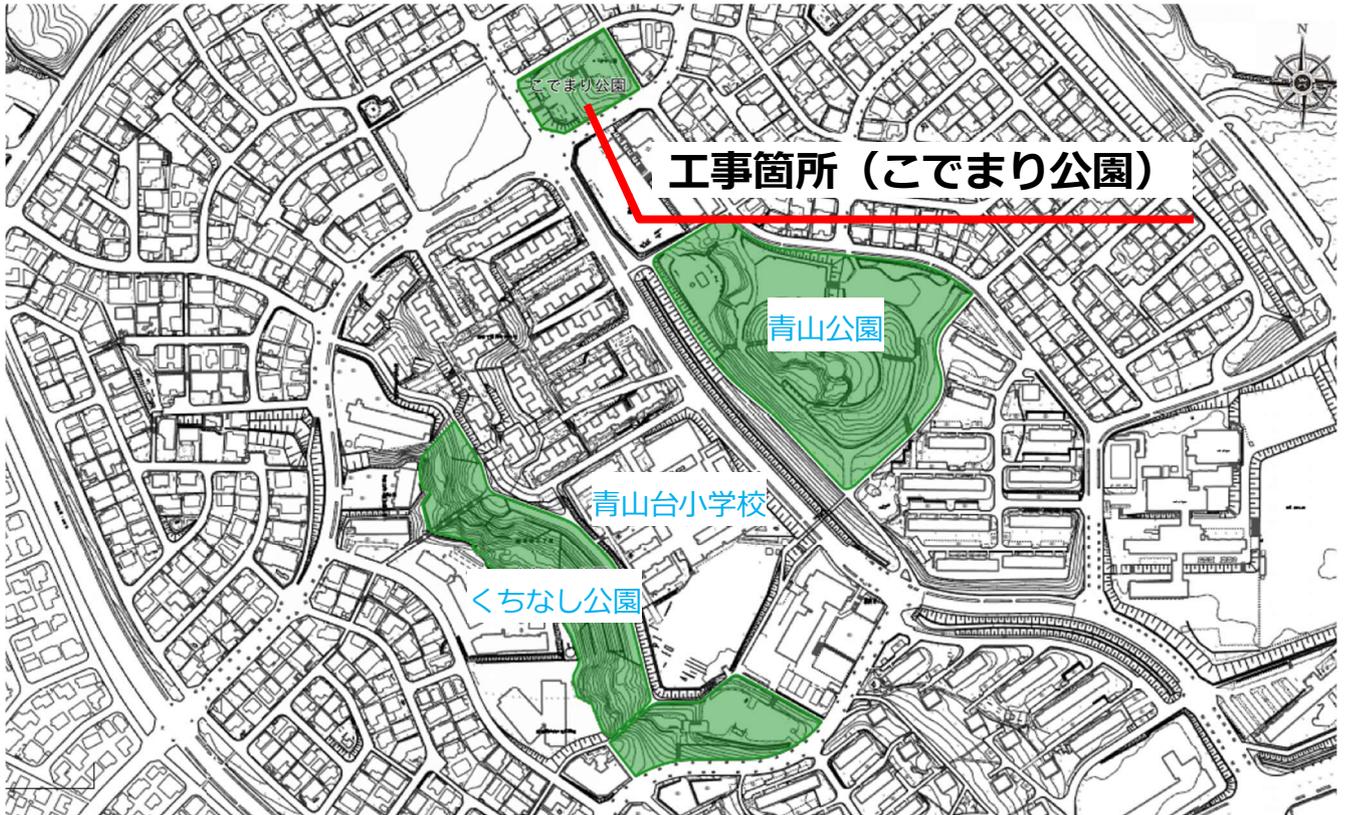


【公園平面図】

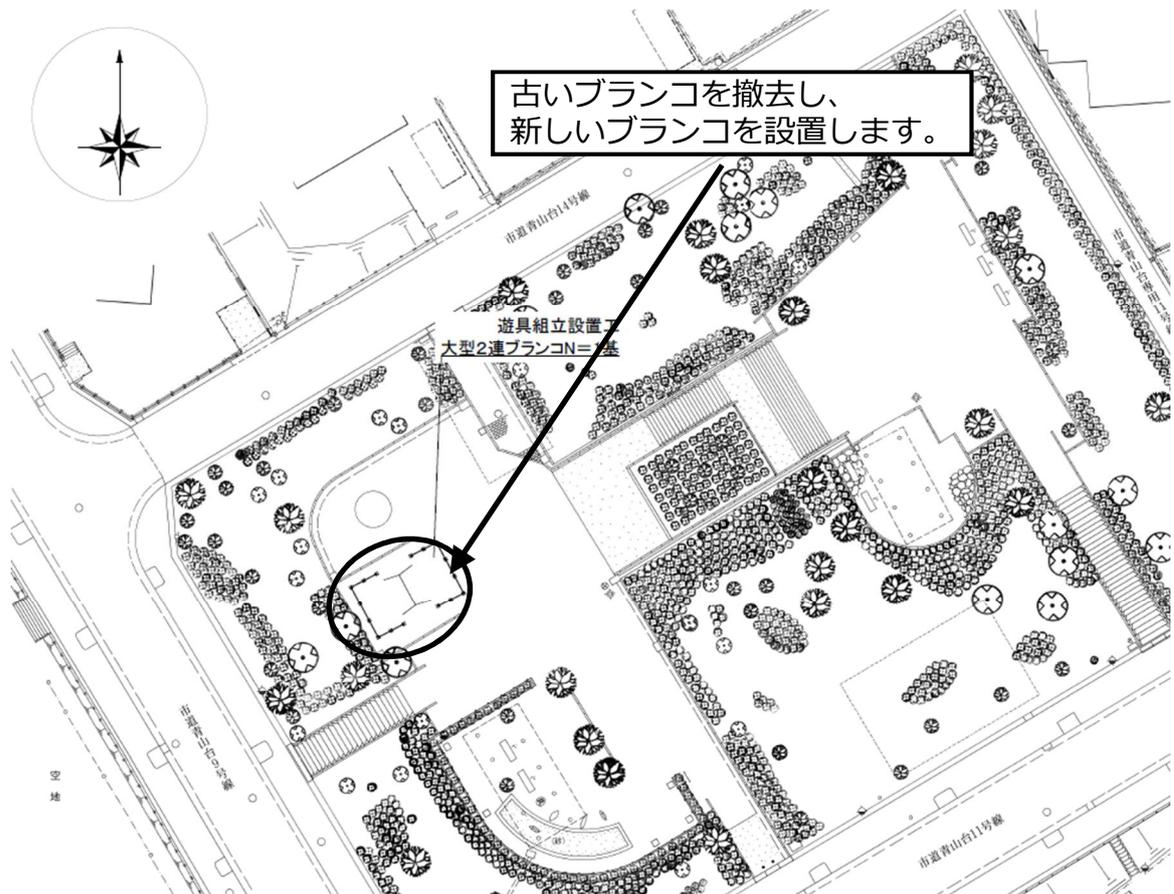

【位置図】




【公園平面図】

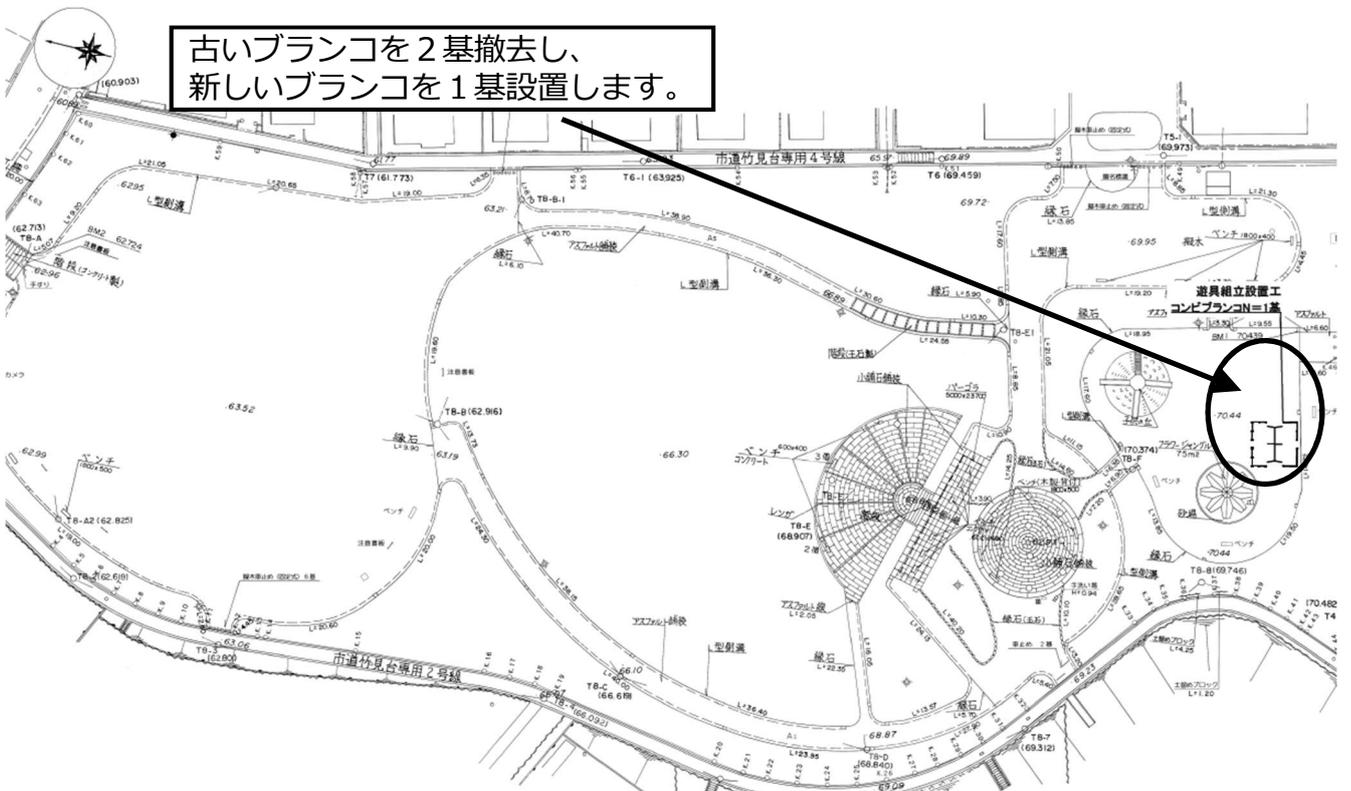


【位置図】




【公園平面図】

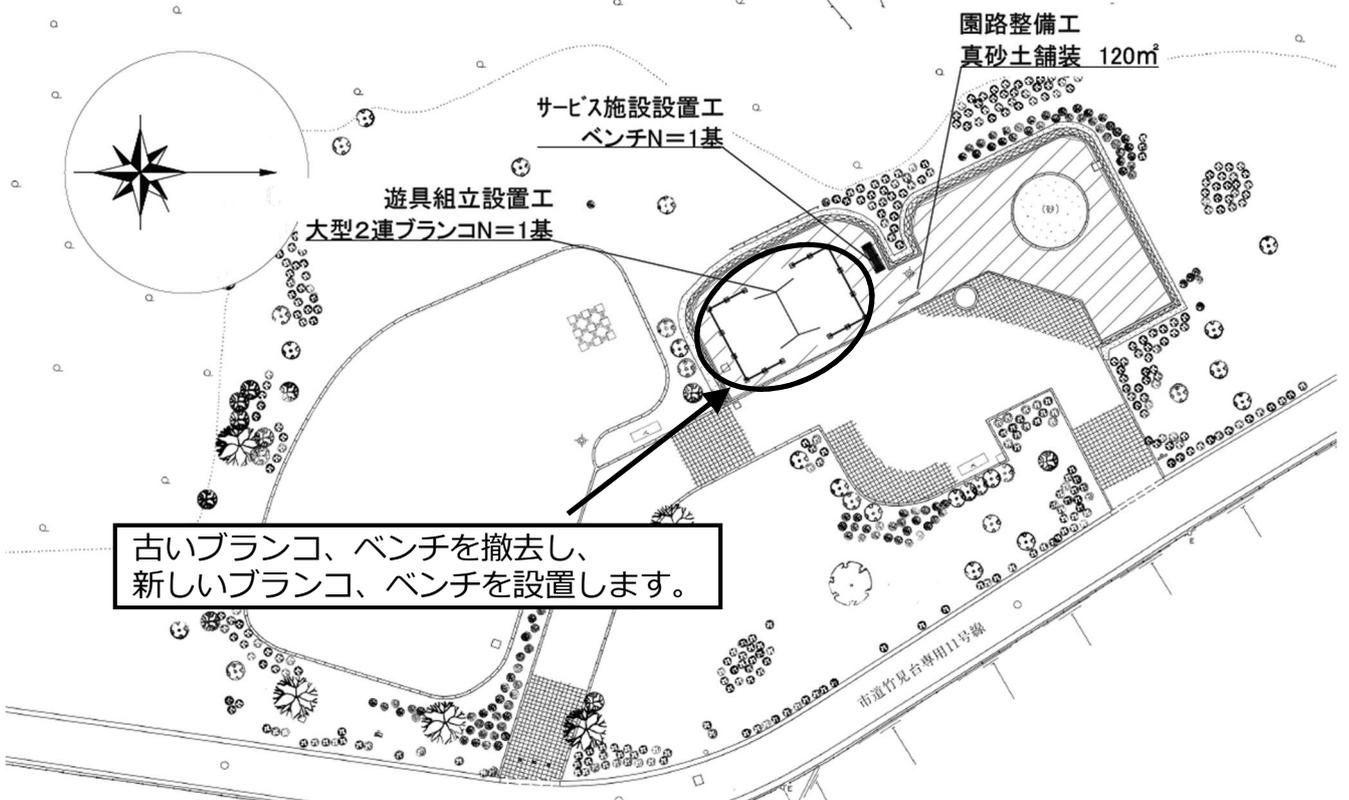


【位置図】

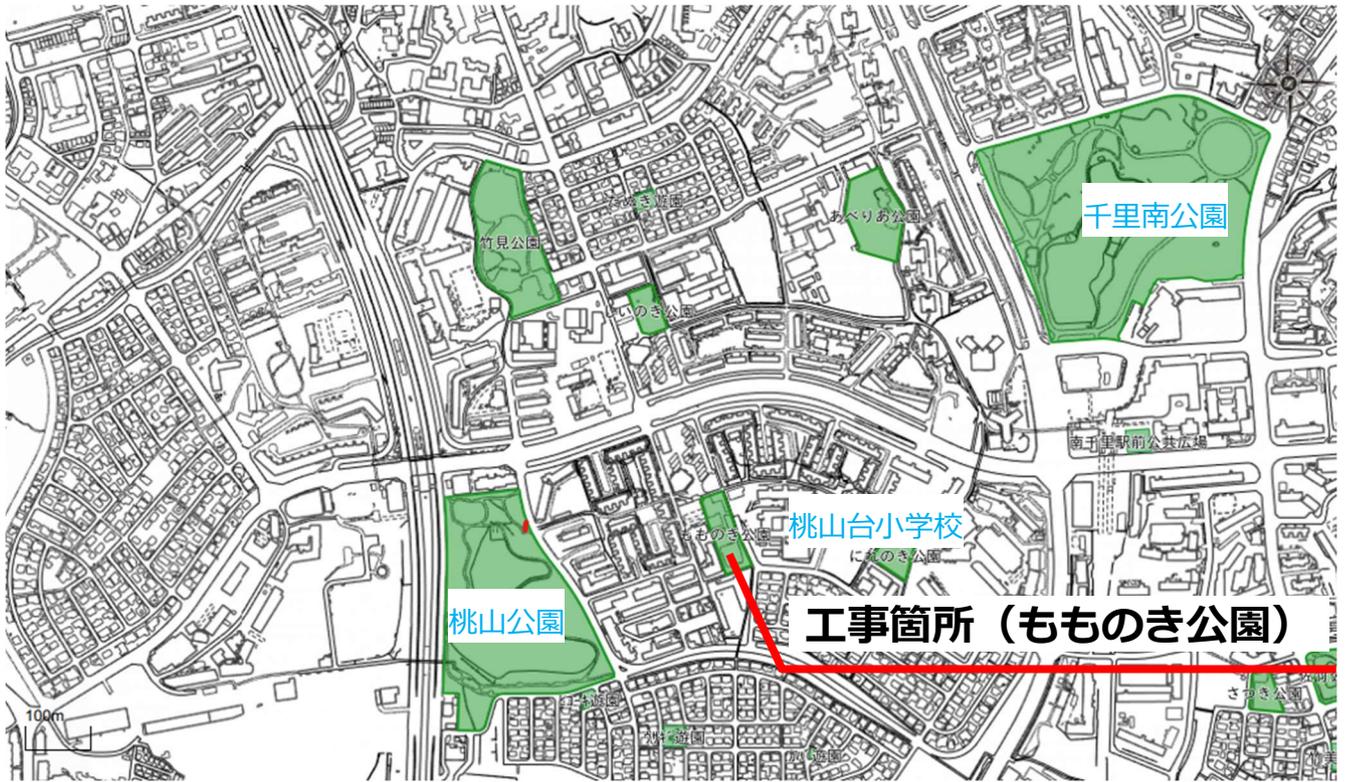

【公園平面図】

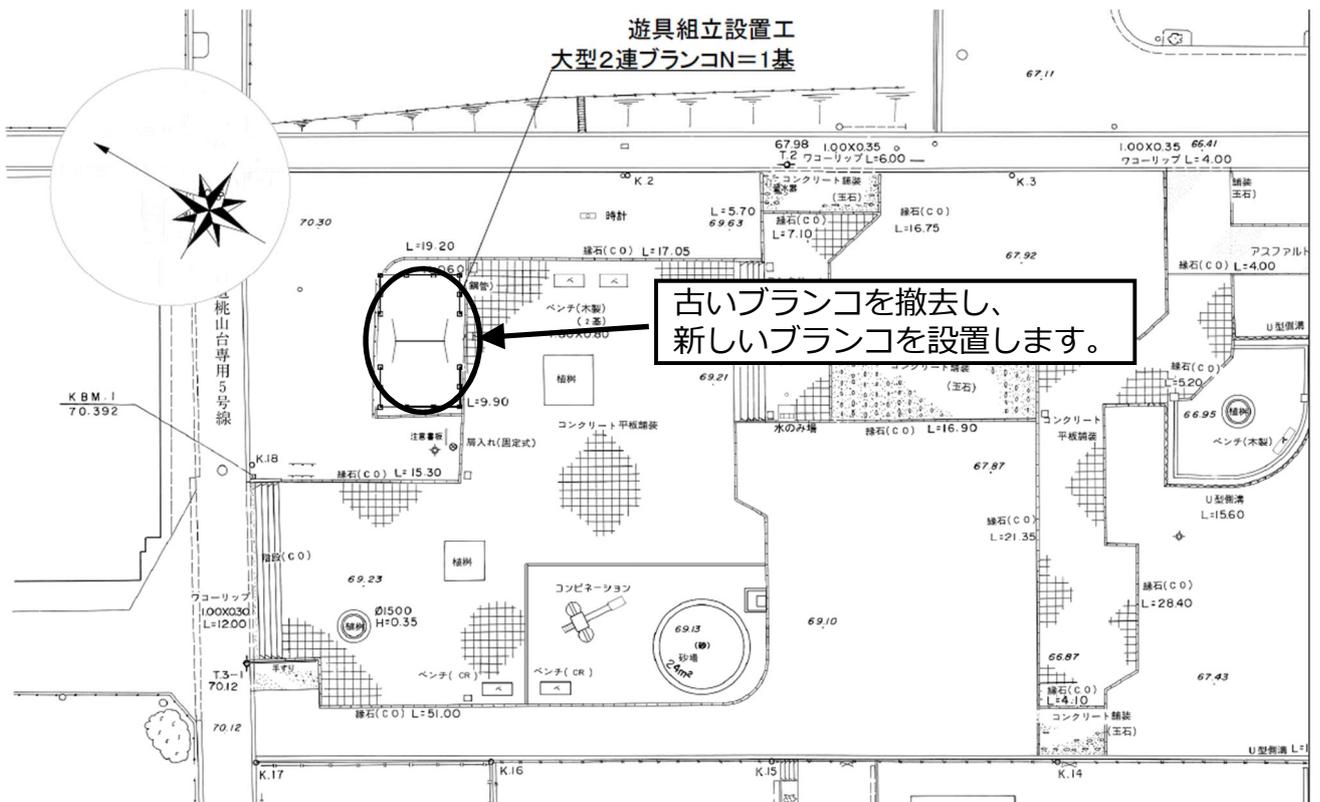

【位置図】

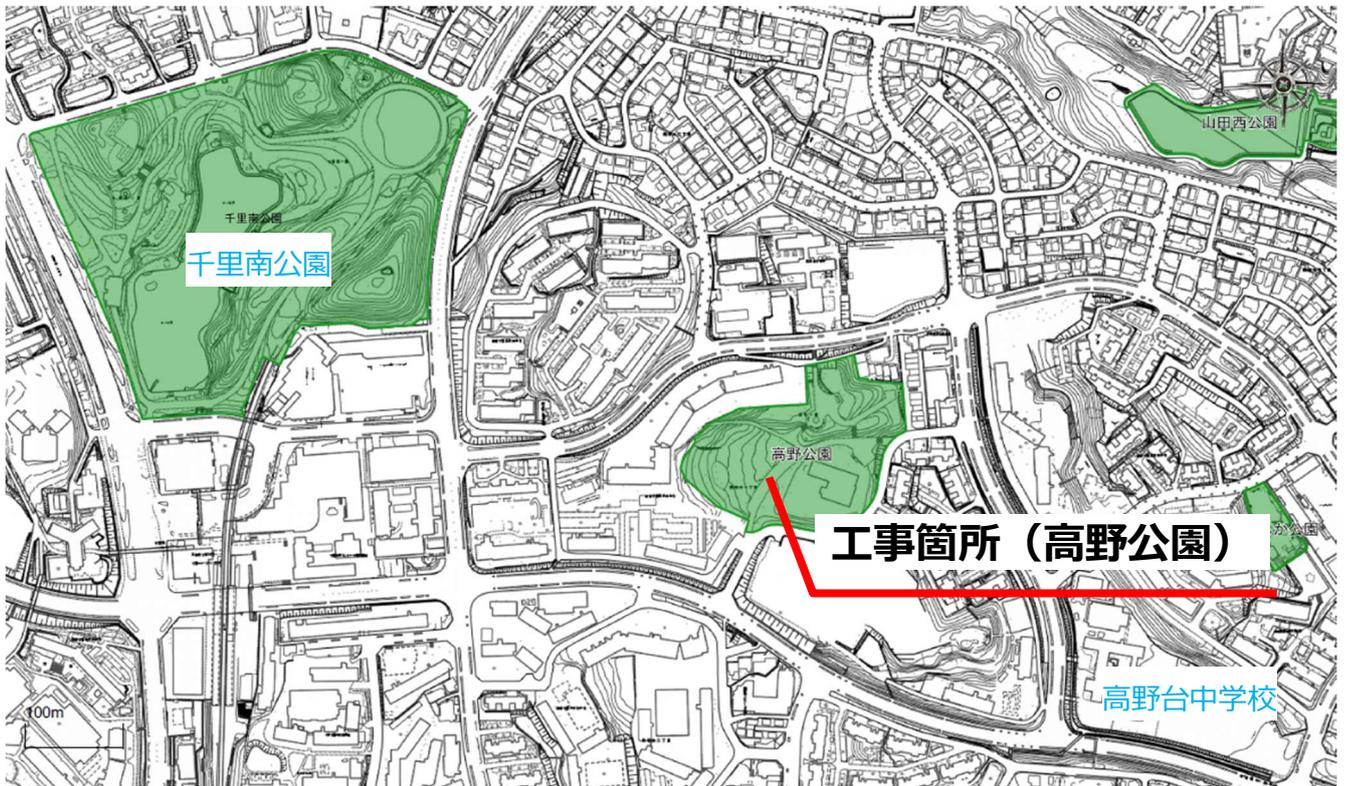

【公園平面図】

