


## 【位置図】




## 【公園平面図】

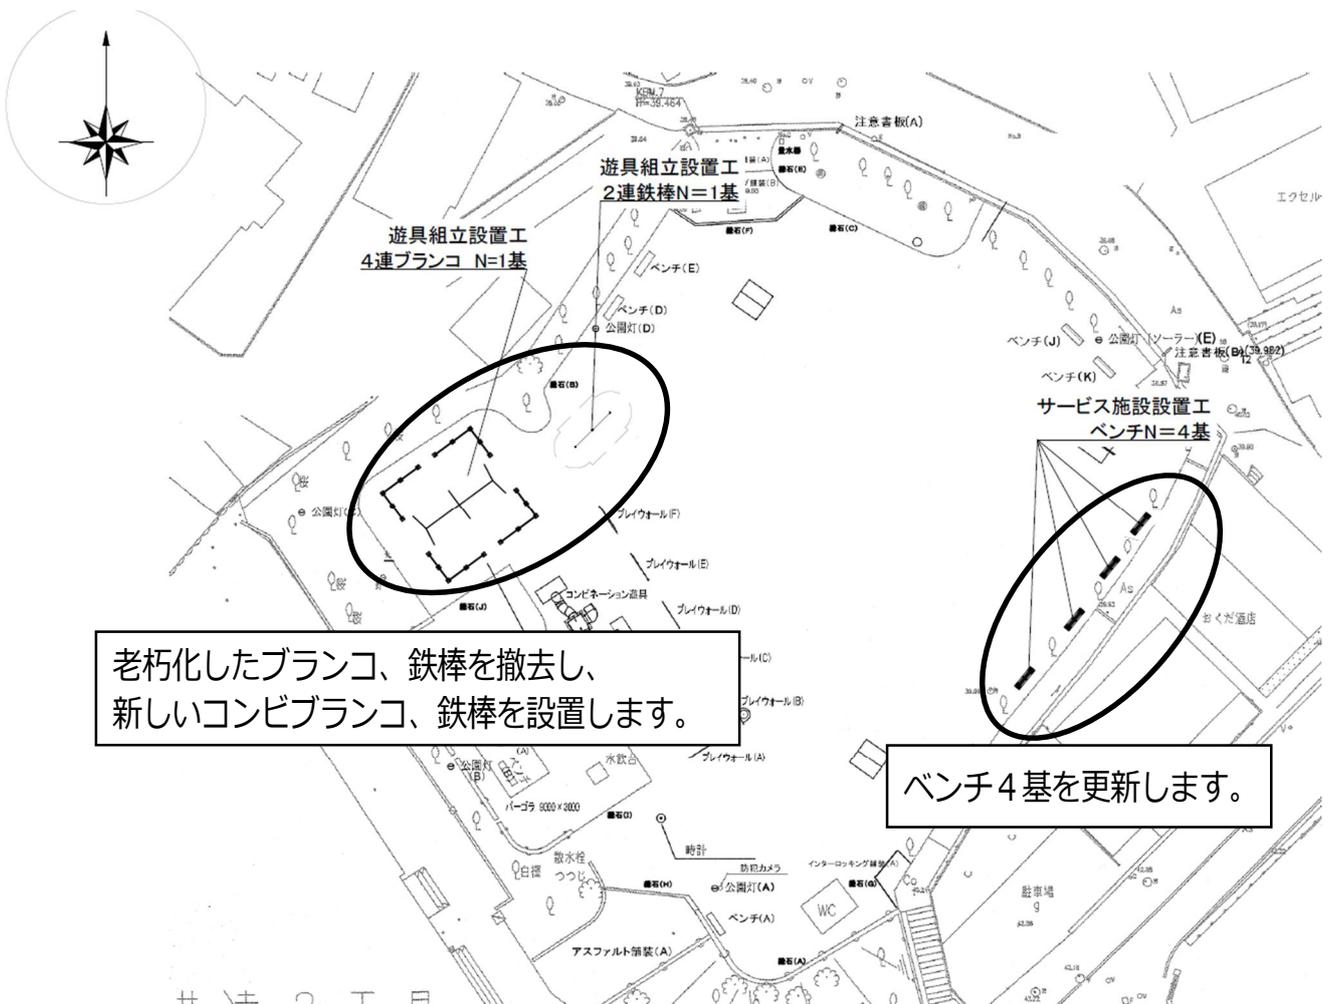


## 【位置図】



## 【公園平面図】

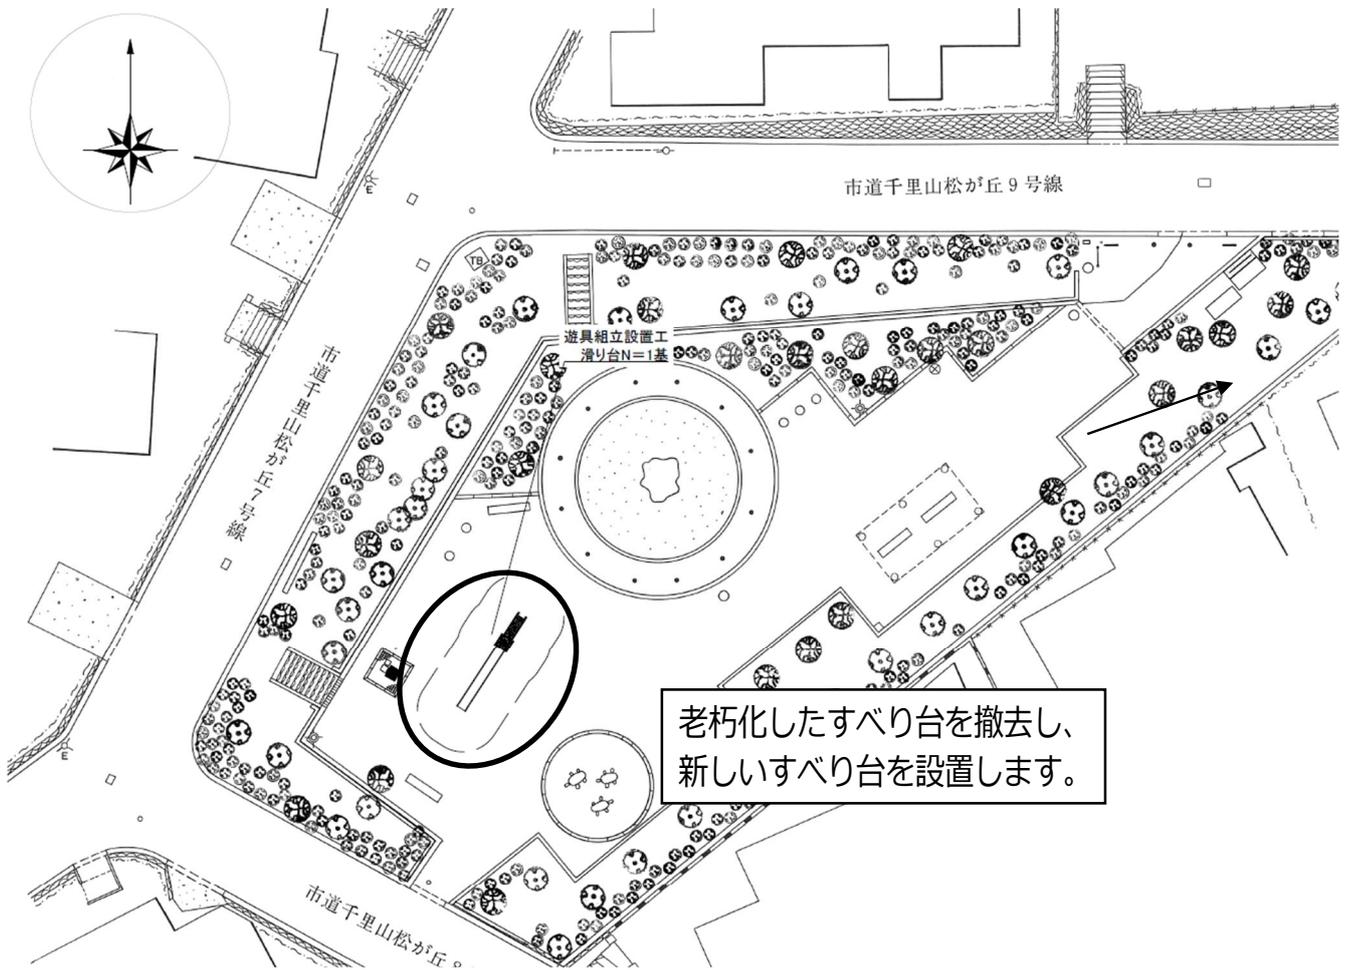

## 【位置図】

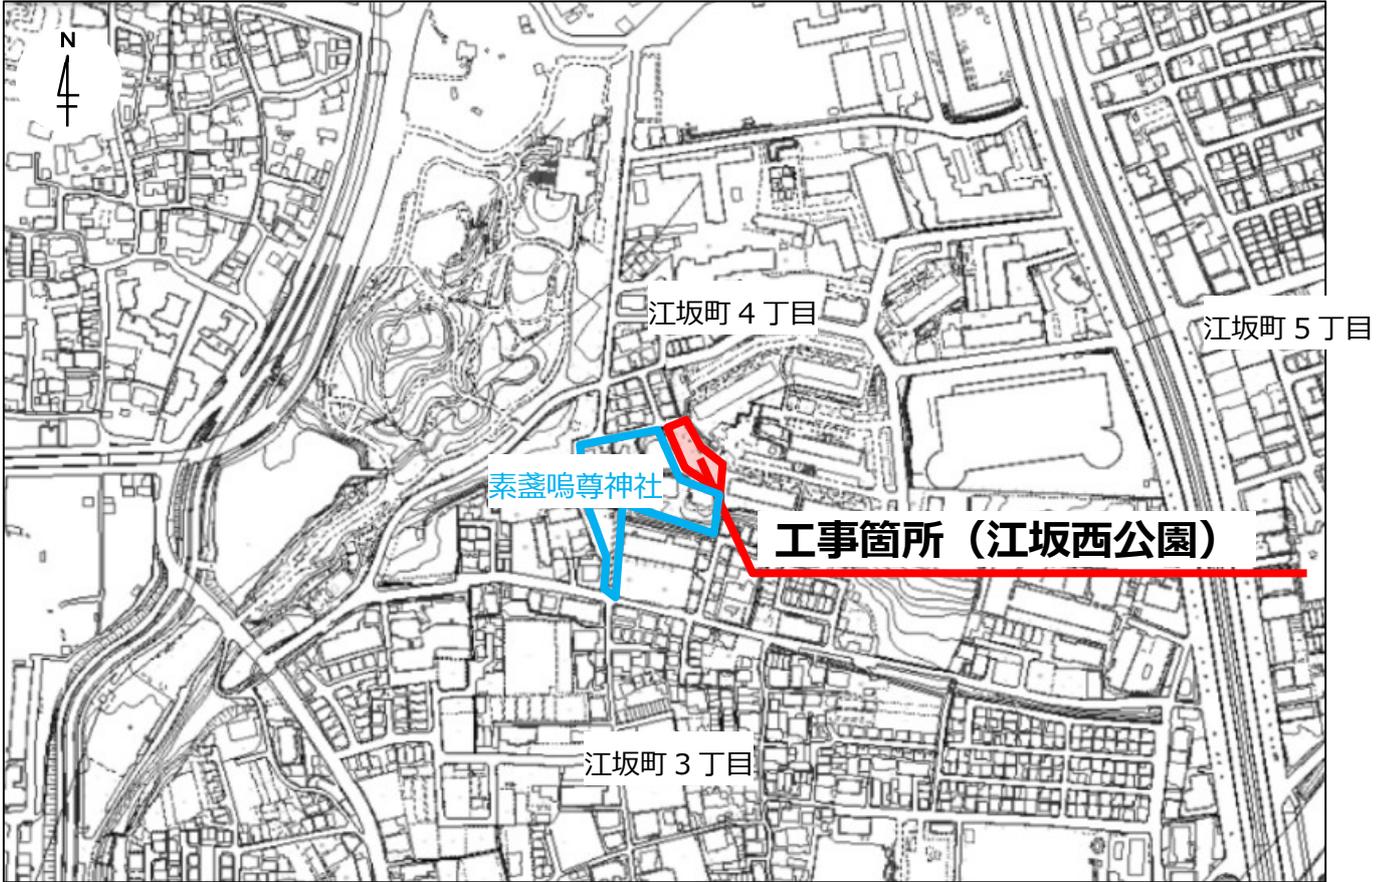

## 【公園平面図】

