


2. 測量図

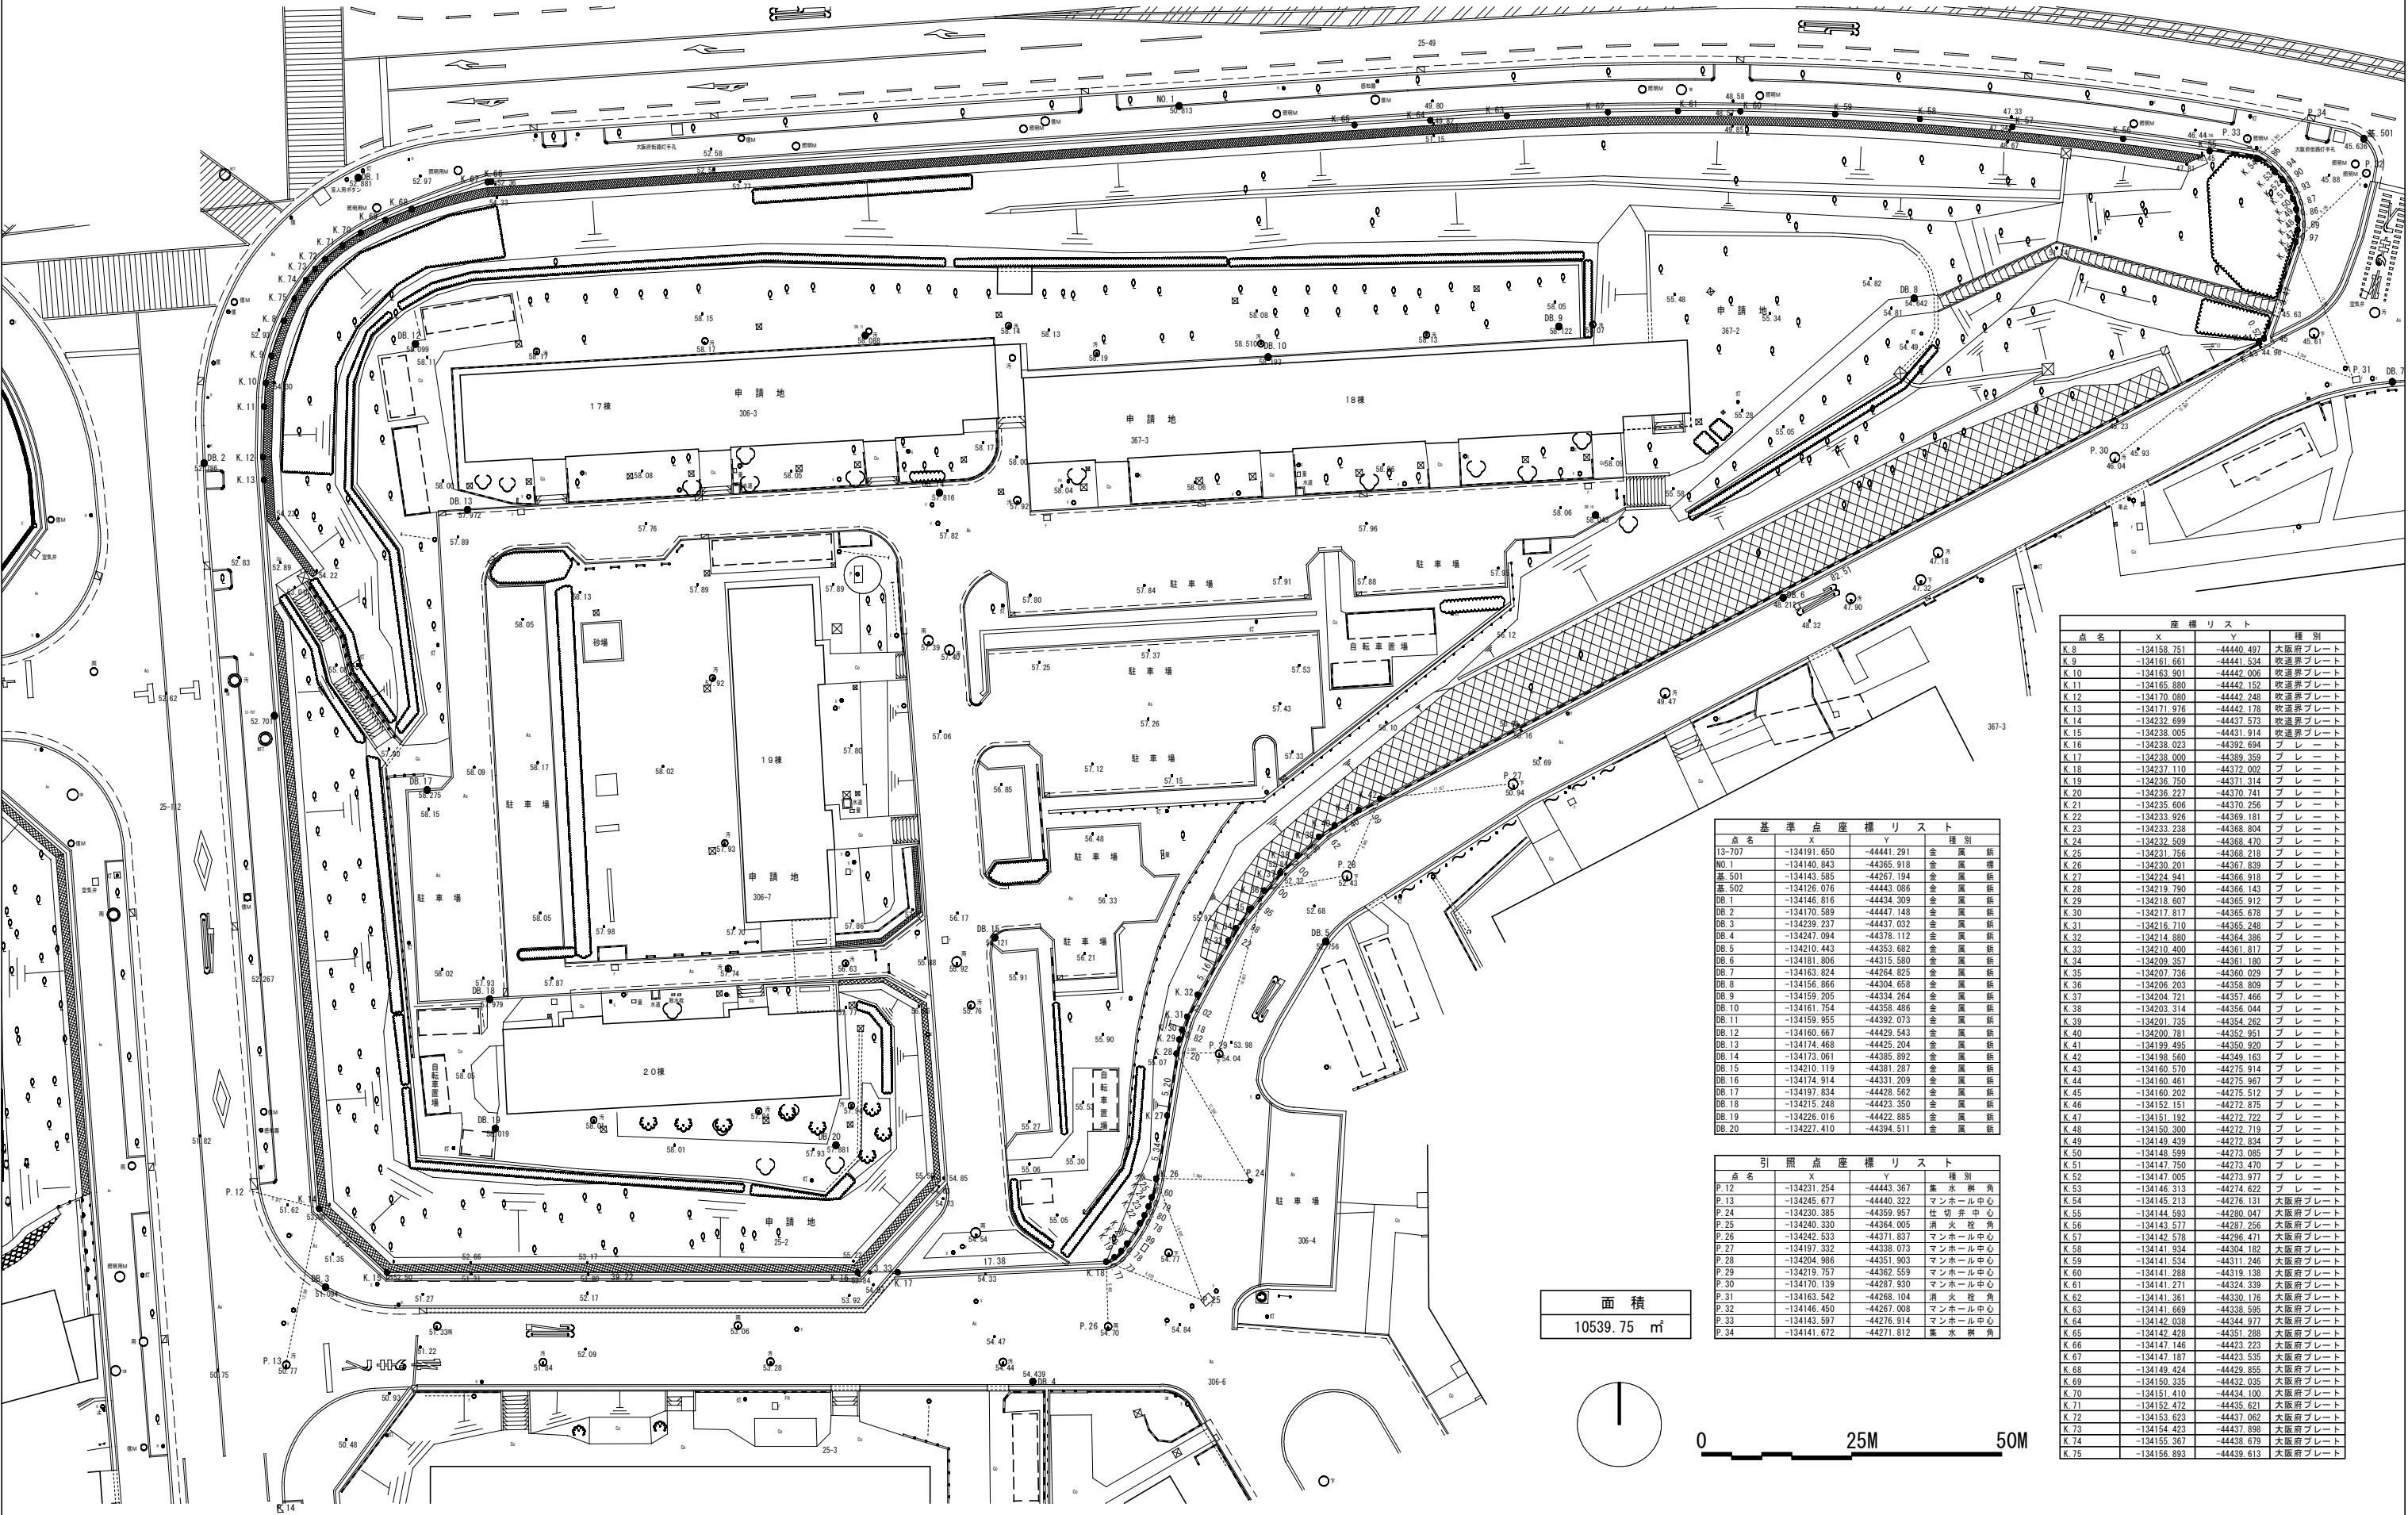


| 点名    | X           | Y          | 種別      |
|-------|-------------|------------|---------|
| K. 8  | -134158.751 | -44440.497 | 大阪府プレート |
| K. 9  | -134161.661 | -44441.534 | 吹浪溝プレート |
| K. 10 | -134163.901 | -44442.006 | 吹浪溝プレート |
| K. 11 | -134165.880 | -44442.152 | 吹浪溝プレート |
| K. 12 | -134170.080 | -44442.248 | 吹浪溝プレート |
| K. 13 | -134171.976 | -44442.178 | 吹浪溝プレート |
| K. 14 | -134232.699 | -44437.573 | 吹浪溝プレート |
| K. 15 | -134238.005 | -44431.914 | 吹浪溝プレート |
| K. 16 | -134238.023 | -44392.694 | プレート    |
| K. 17 | -134238.000 | -44389.359 | プレート    |
| K. 18 | -134237.110 | -44372.002 | プレート    |
| K. 19 | -134236.750 | -44371.314 | プレート    |
| K. 20 | -134236.227 | -44370.741 | プレート    |
| K. 21 | -134235.606 | -44370.256 | プレート    |
| K. 22 | -134233.926 | -44369.181 | プレート    |
| K. 23 | -134233.238 | -44368.904 | プレート    |
| K. 24 | -134232.509 | -44368.470 | プレート    |
| K. 25 | -134231.756 | -44368.218 | プレート    |
| K. 26 | -134230.201 | -44367.839 | プレート    |
| K. 27 | -134224.941 | -44366.918 | プレート    |
| K. 28 | -134219.790 | -44366.143 | プレート    |
| K. 29 | -134218.607 | -44365.912 | プレート    |
| K. 30 | -134217.817 | -44365.678 | プレート    |
| K. 31 | -134216.710 | -44365.248 | プレート    |
| K. 32 | -134214.890 | -44364.396 | プレート    |
| K. 33 | -134210.400 | -44361.817 | プレート    |
| K. 34 | -134209.357 | -44361.180 | プレート    |
| K. 35 | -134207.736 | -44360.029 | プレート    |
| K. 36 | -134206.203 | -44358.809 | プレート    |
| K. 37 | -134204.721 | -44357.466 | プレート    |
| K. 38 | -134203.314 | -44356.044 | プレート    |
| K. 39 | -134201.735 | -44354.262 | プレート    |
| K. 40 | -134200.781 | -44352.851 | プレート    |
| K. 41 | -134199.495 | -44350.920 | プレート    |
| K. 42 | -134198.560 | -44349.163 | プレート    |
| K. 43 | -134160.570 | -44275.914 | プレート    |
| K. 44 | -134160.461 | -44275.967 | プレート    |
| K. 45 | -134160.202 | -44275.512 | プレート    |
| K. 46 | -134152.151 | -44272.875 | プレート    |
| K. 47 | -134151.192 | -44272.722 | プレート    |
| K. 48 | -134150.300 | -44272.719 | プレート    |
| K. 49 | -134149.439 | -44272.834 | プレート    |
| K. 50 | -134148.599 | -44273.085 | プレート    |
| K. 51 | -134147.750 | -44273.470 | プレート    |
| K. 52 | -134147.005 | -44273.977 | プレート    |
| K. 53 | -134146.313 | -44274.622 | プレート    |
| K. 54 | -134145.213 | -44276.131 | 大阪府プレート |
| K. 55 | -134144.593 | -44280.047 | 大阪府プレート |
| K. 56 | -134143.577 | -44287.256 | 大阪府プレート |
| K. 57 | -134142.578 | -44296.471 | 大阪府プレート |
| K. 58 | -134141.934 | -44304.182 | 大阪府プレート |
| K. 59 | -134141.534 | -44311.246 | 大阪府プレート |
| K. 60 | -134141.288 | -44319.138 | 大阪府プレート |
| K. 61 | -134141.271 | -44324.339 | 大阪府プレート |
| K. 62 | -134141.361 | -44330.176 | 大阪府プレート |
| K. 63 | -134141.669 | -44338.595 | 大阪府プレート |
| K. 64 | -134142.038 | -44344.977 | 大阪府プレート |
| K. 65 | -134142.428 | -44351.288 | 大阪府プレート |
| K. 66 | -134147.146 | -44423.223 | 大阪府プレート |
| K. 67 | -134147.167 | -44423.535 | 大阪府プレート |
| K. 68 | -134149.424 | -44429.855 | 大阪府プレート |
| K. 69 | -134150.335 | -44432.035 | 大阪府プレート |
| K. 70 | -134151.410 | -44434.100 | 大阪府プレート |
| K. 71 | -134152.472 | -44435.621 | 大阪府プレート |
| K. 72 | -134153.623 | -44437.062 | 大阪府プレート |
| K. 73 | -134154.423 | -44437.898 | 大阪府プレート |
| K. 74 | -134155.367 | -44438.679 | 大阪府プレート |
| K. 75 | -134156.893 | -44439.613 | 大阪府プレート |

| 点名     | X           | Y          | 種別  |
|--------|-------------|------------|-----|
| 13-707 | -134191.650 | -44441.291 | 金属板 |
| NO.1   | -134140.843 | -44365.918 | 金属板 |
| 基.501  | -134143.585 | -44267.194 | 金属板 |
| 基.502  | -134126.076 | -44443.086 | 金属板 |
| DB.1   | -134146.816 | -44434.309 | 金属板 |
| DB.2   | -134170.589 | -44447.143 | 金属板 |
| DB.3   | -134239.237 | -44437.032 | 金属板 |
| DB.4   | -134247.094 | -44378.112 | 金属板 |
| DB.5   | -134210.443 | -44353.682 | 金属板 |
| DB.6   | -134181.806 | -44315.580 | 金属板 |
| DB.7   | -134163.824 | -44264.825 | 金属板 |
| DB.8   | -134156.866 | -44304.658 | 金属板 |
| DB.9   | -134159.205 | -44334.264 | 金属板 |
| DB.10  | -134161.754 | -44358.486 | 金属板 |
| DB.11  | -134169.965 | -44392.073 | 金属板 |
| DB.12  | -134160.667 | -44429.543 | 金属板 |
| DB.13  | -134174.468 | -44425.204 | 金属板 |
| DB.14  | -134173.061 | -44385.892 | 金属板 |
| DB.15  | -134210.119 | -44381.287 | 金属板 |
| DB.16  | -134174.914 | -44331.209 | 金属板 |
| DB.17  | -134197.834 | -44428.562 | 金属板 |
| DB.18  | -134215.248 | -44423.350 | 金属板 |
| DB.19  | -134226.016 | -44422.885 | 金属板 |
| DB.20  | -134227.410 | -44394.511 | 金属板 |

| 点名   | X           | Y          | 種別      |
|------|-------------|------------|---------|
| P.12 | -134231.254 | -44443.367 | 集水樹角    |
| P.13 | -134245.677 | -44440.322 | マンホール中心 |
| P.24 | -134230.385 | -44359.957 | 仕切井中心   |
| P.25 | -134240.330 | -44364.005 | 消火栓角    |
| P.26 | -134242.533 | -44371.837 | マンホール中心 |
| P.27 | -134197.332 | -44338.073 | マンホール中心 |
| P.28 | -134204.986 | -44351.903 | マンホール中心 |
| P.29 | -134219.757 | -44362.559 | マンホール中心 |
| P.30 | -134170.139 | -44287.930 | マンホール中心 |
| P.31 | -134163.542 | -44268.104 | 消火栓角    |
| P.32 | -134146.450 | -44267.008 | マンホール中心 |
| P.33 | -134143.597 | -44276.914 | マンホール中心 |
| P.34 | -134141.672 | -44271.812 | 集水樹角    |

面積  
10539.75 m²

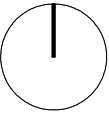

0 25M 50M