



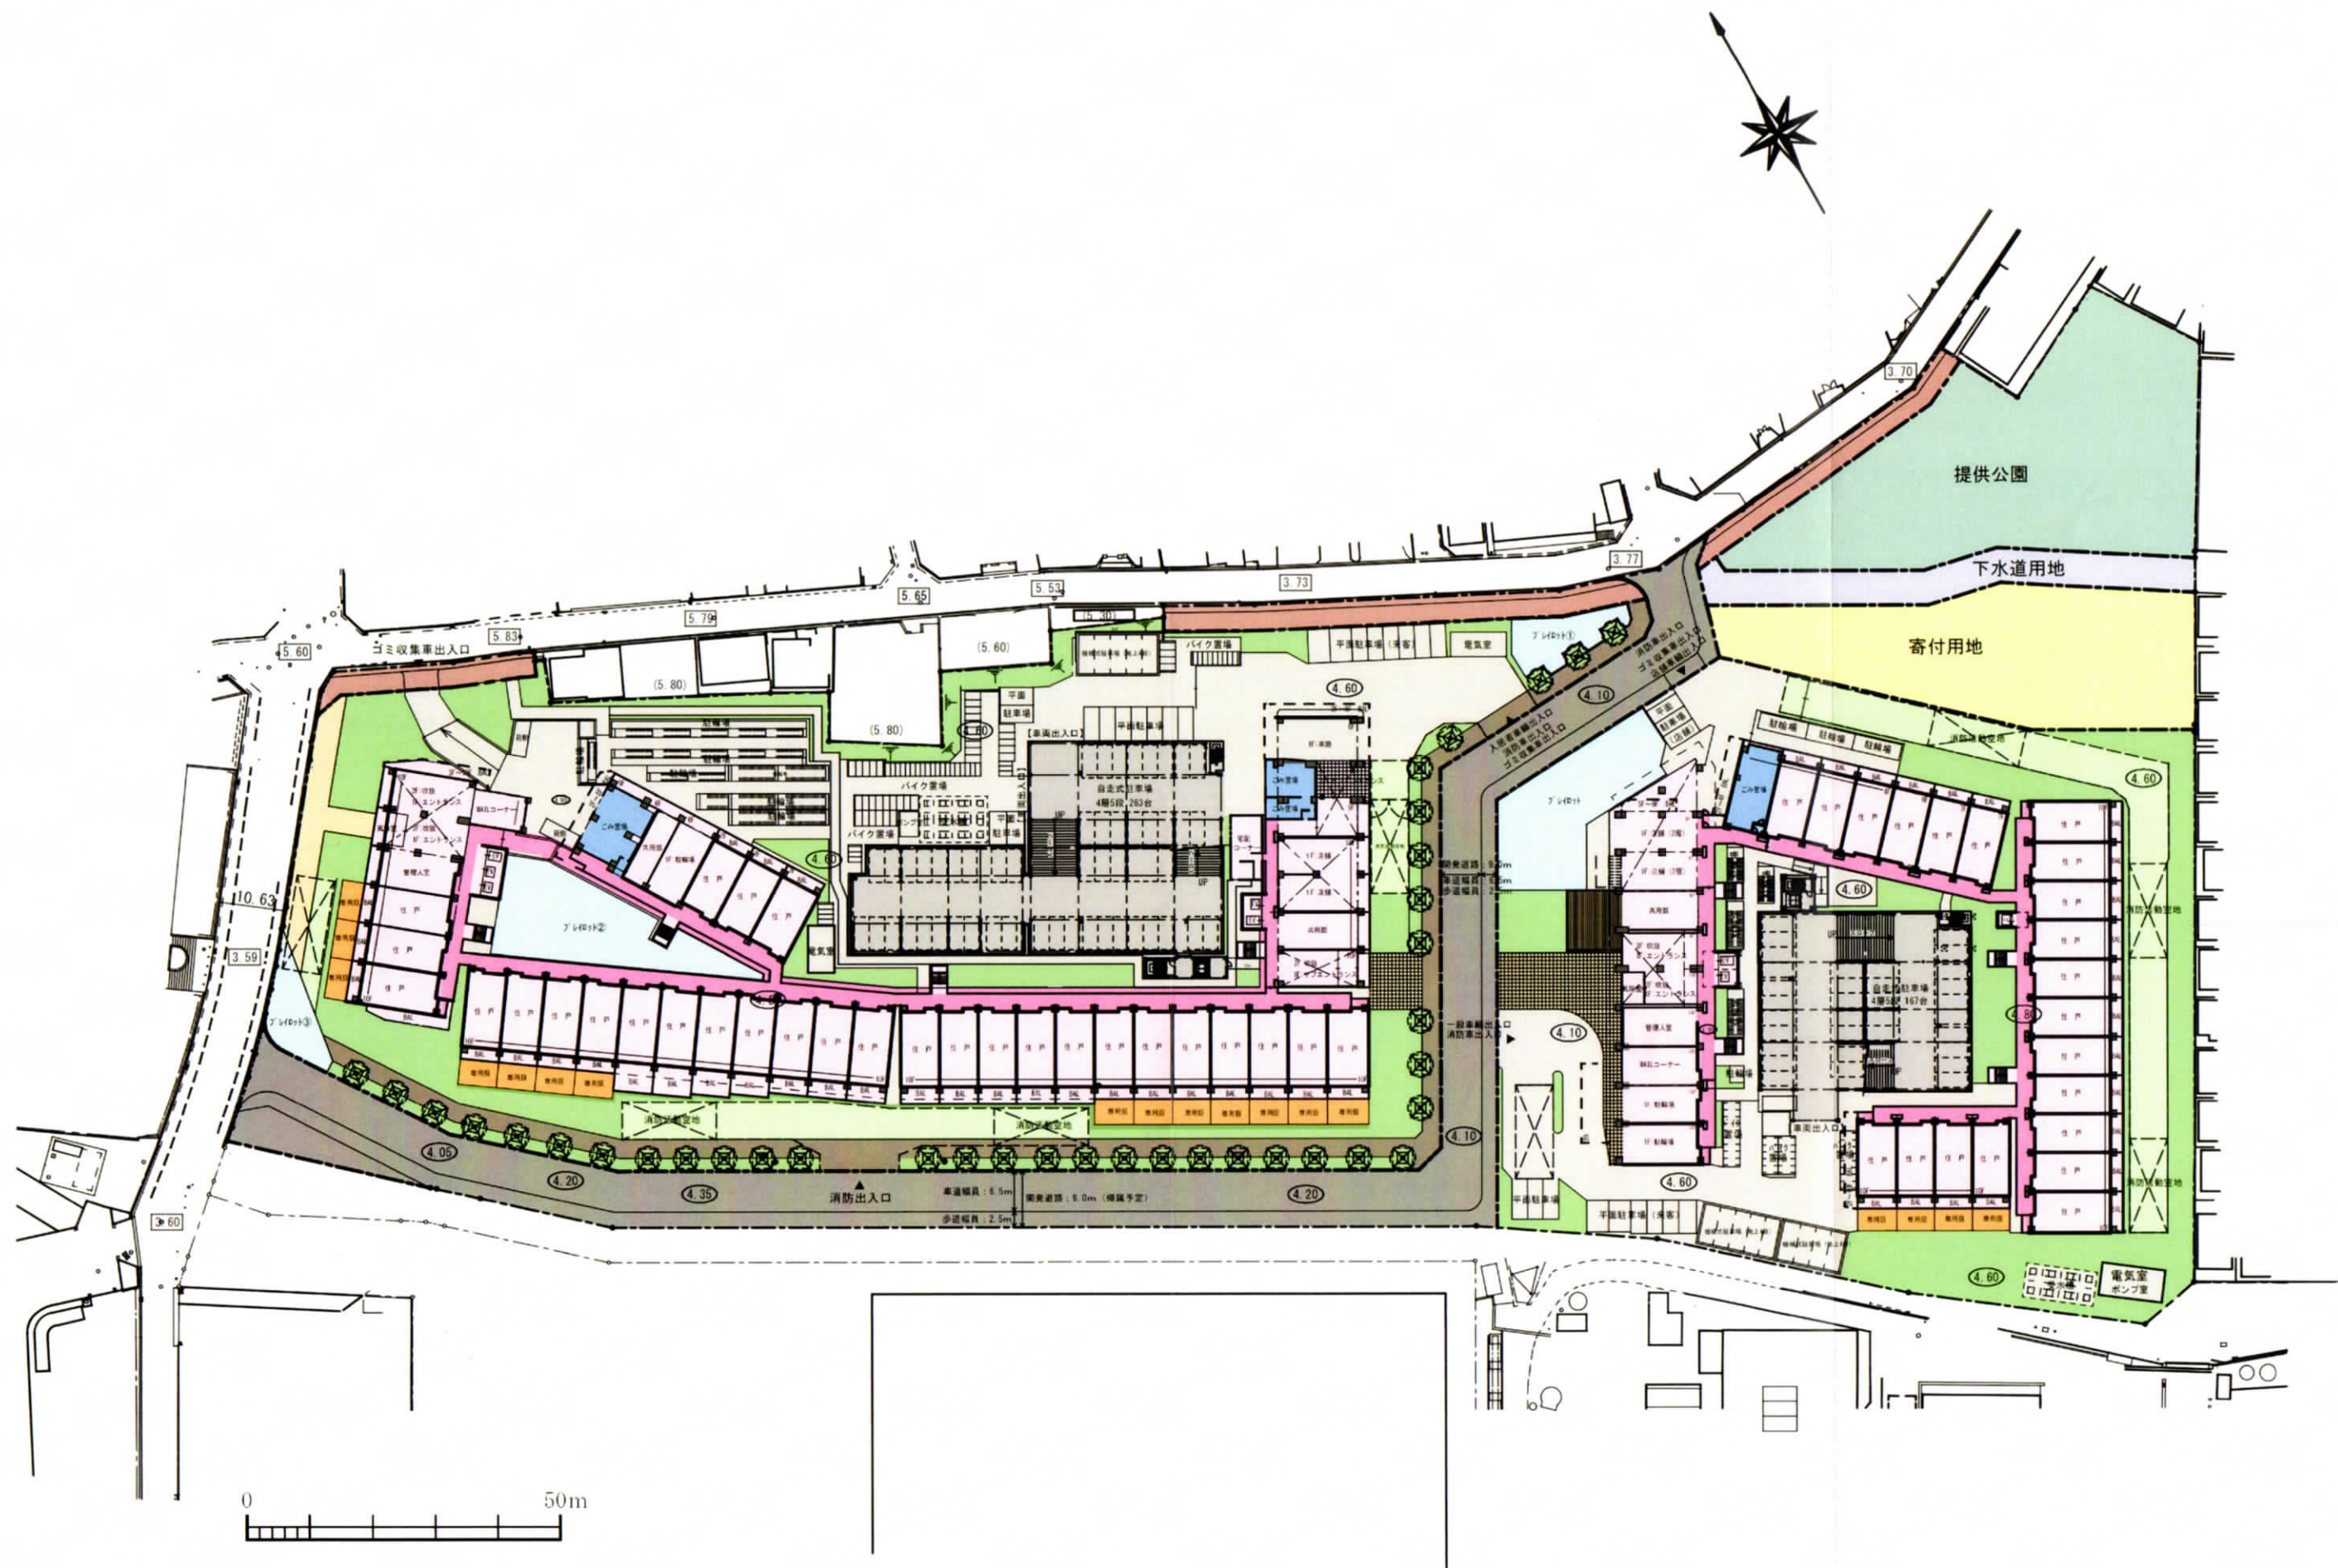

平面図（土地利用・施設計画）

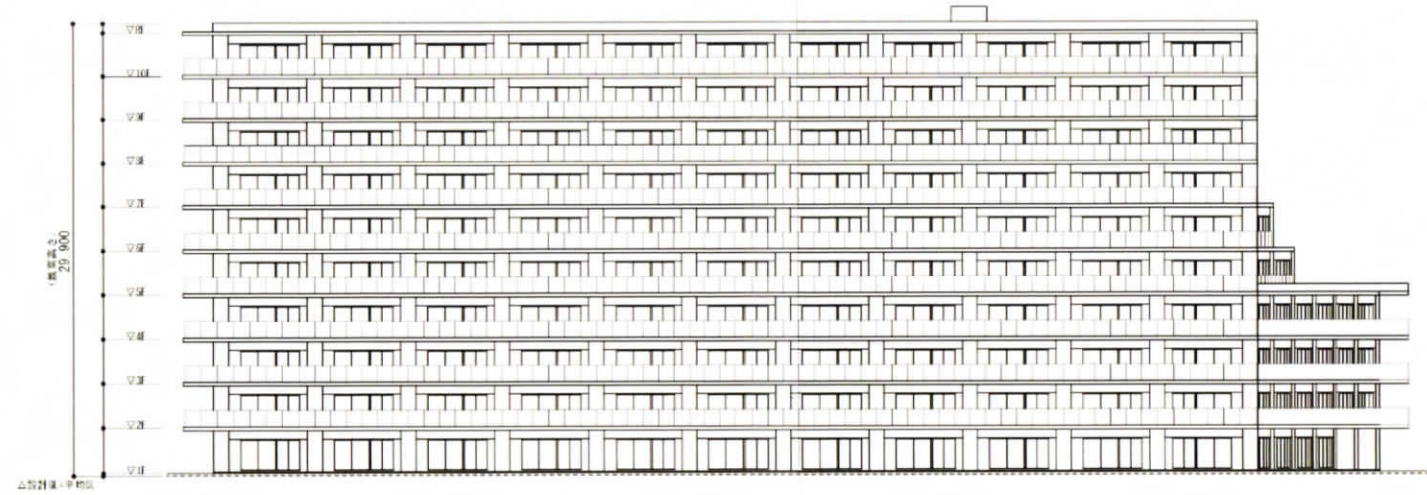

南立面图




東立面图




北立面图



西立面图

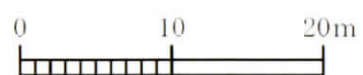

東地区立面图

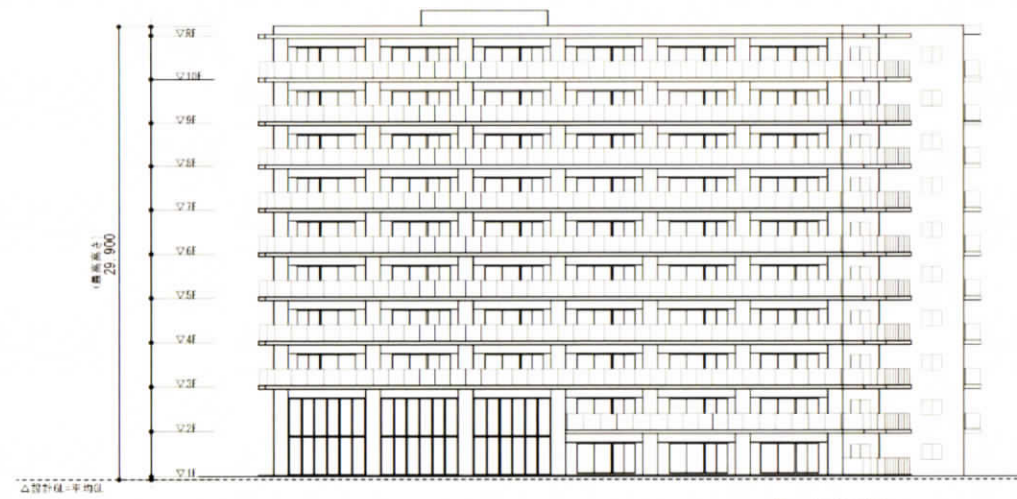

西立面图




東立面图



南立面图



北立面图

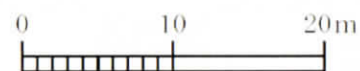

西地区立面图