


(3) 下水処理場の概要

ア 川面水再生センター

① 概要

住 所	吹田市川岸町22番1号	供 用 開 始	昭和41年7月
排 除 方 式	合流式	敷 地 面 積	18,600m ² (事業計画値)
処 理 方 式	活性汚泥法	汚 泥 処 理	南吹田水再生センターへ圧送。
処 理 区 域	川面処理分区	計 画 処 理 面 積	240ha
	川園処理分区 馬廻処理分区	計 画 処 理 人 口	31,900人
日 最 大 汚 水 量	25,300m ³ /日		
時 間 最 大 汚 水 量	0.417m ³ /秒		
雨 天 時 汚 水 量	1.290m ³ /秒		
雨 天 時 最 大 下 水 量	6.360m ³ /秒		
処 理 水 放 流 先	神崎川	雨 水 放 流 先	神崎川
運 転 監 視 体 制	南吹田水再生センター広域監視室から、24時間連続で運転監視。		

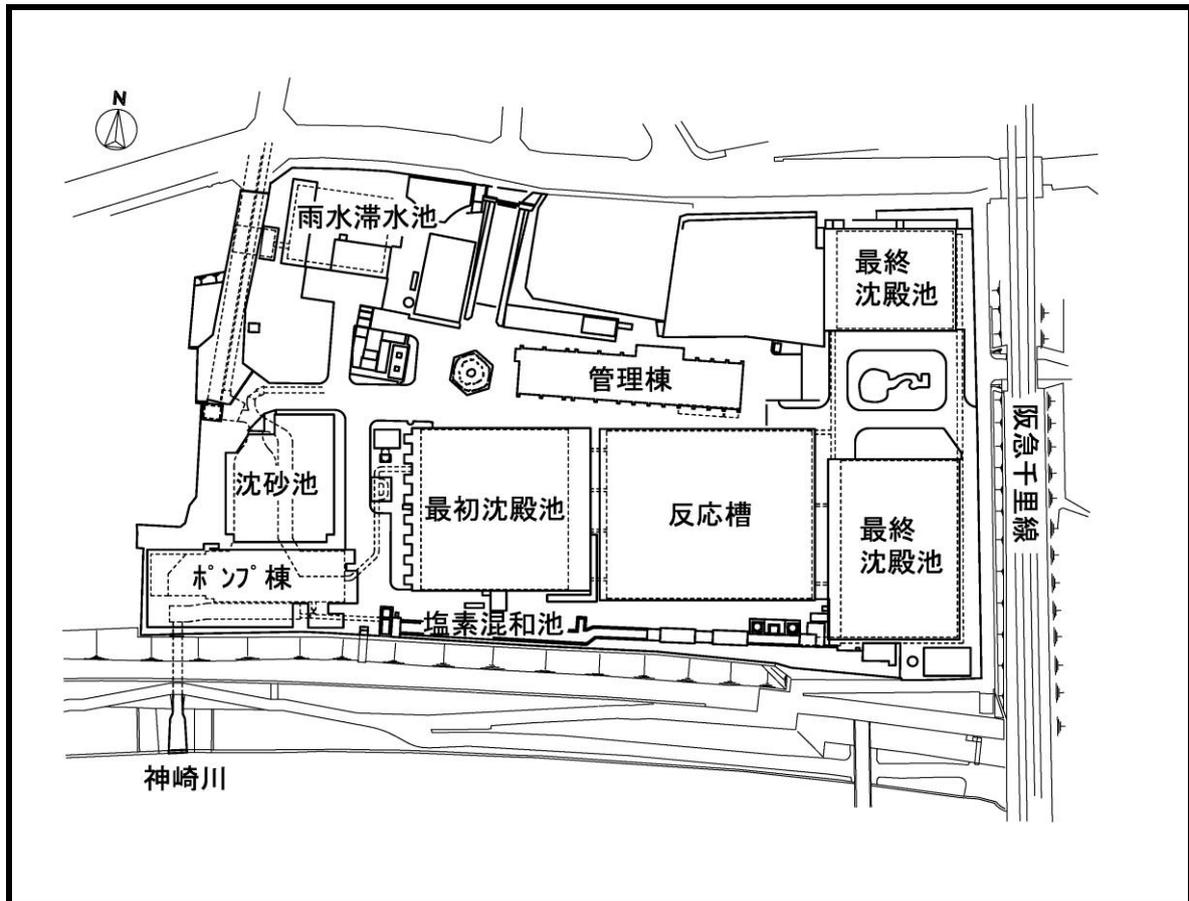

川面水再生センター平面図