

工事名：上の川上面整備工事

令和8年1月度 工事計画

工事内容


1月度の作業内容としては、遊歩道築造作業（側溝工、縁石工、路盤工、インターロッキングブロック工、ポケットパーク築造及びAs打換、街路築造）を昼間（9:00～17:00）、**交差点照明灯設置作業を夜間（21:00～5:00）**で、予定しています。

また、工事車両の出入および材料搬入がありますので、ご注意ください。


無駄な騒音・振動は出来る限り発生させないよう留意します。ご迷惑をおかけしますが、ご理解とご協力のほどよろしくお願いいたします。

交通規制

豊津交番前交差点において照明灯設置作業を**夜間車線規制**を行い、街路築造工を昼間規制でおこないます。また、府道吹田箕面線においても遊歩道築造及び、資材の搬入・搬出作業を行う為、**片側交互通行（約30m）**にて交通規制を行います。交通規制は、終日（9:00～17:00）行うことがありますのでご注意ください。工事の際には、交通誘導員を配置し誘導いたします。

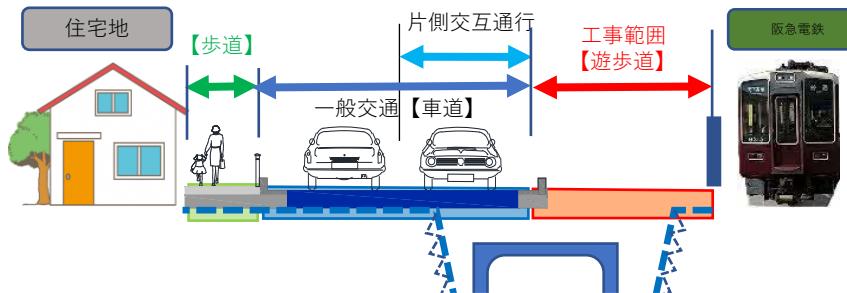

工事予定範囲（令和8年1月）

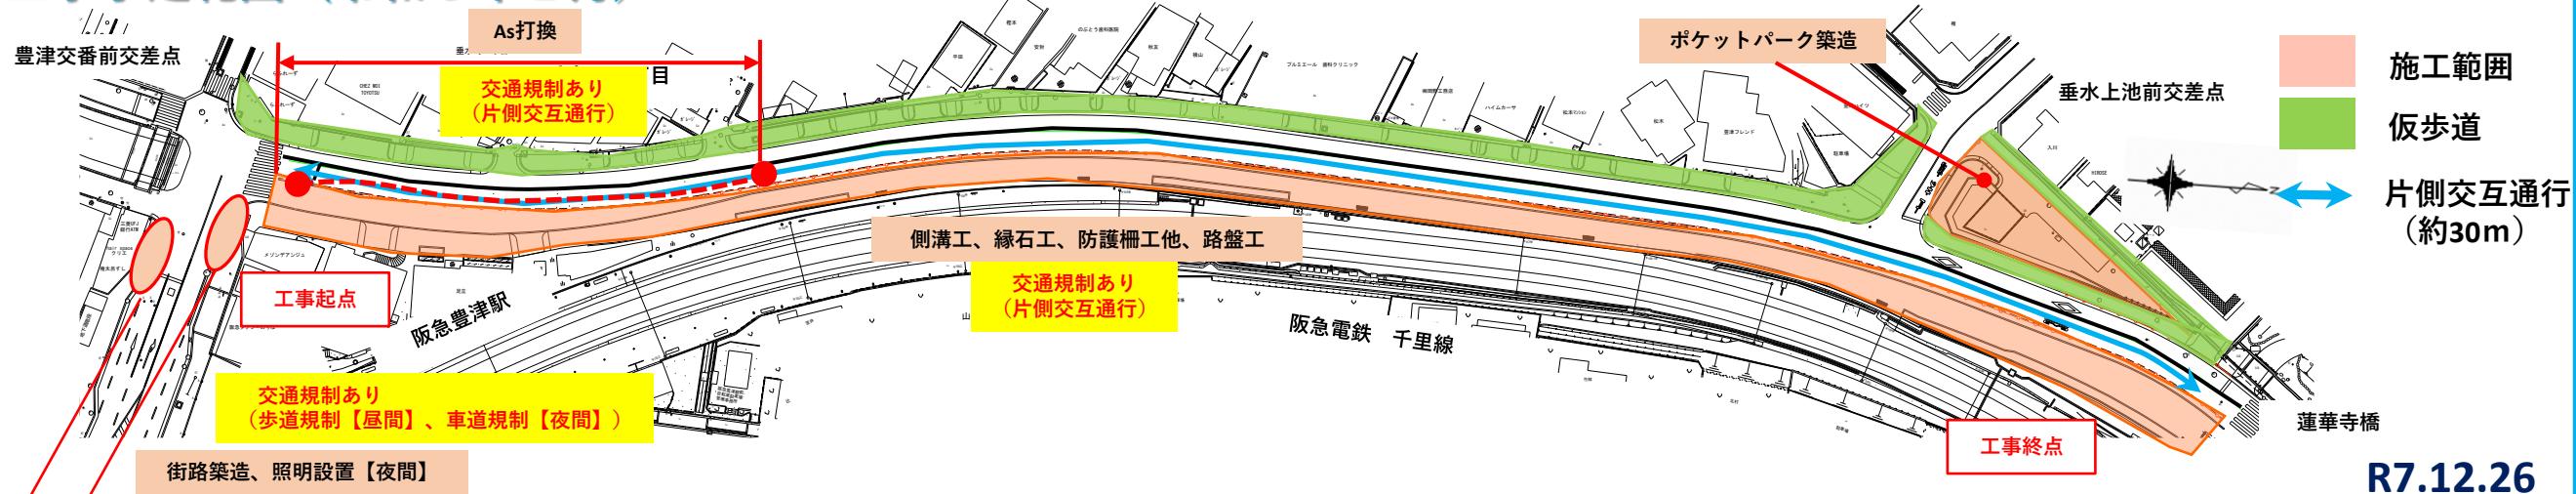

受注者：株式会社 関根工務店
担当：柏木、小早川
電話：06-6834-3636

発注者：吹田市 土木部 地域整備推進室
上の川担当：隅田、杉澤、大野、藤井
電話：06-6833-6871

月間工程表


作業内容	5日	10日	15日	20日	25日	31日
遊歩道築造						
側溝工、縁石工				昼間作業		
路盤工、インターロッキング工		昼間作業			昼間作業	
ポケットパーク築造	年末休工期間 12/27～1/4 【予定】				昼間作業	
As打換、街路築造			昼間作業			
照明灯設置		夜間作業				

※雨天時は順延する可能性があり、進捗により土曜日作業を行う場合があります。

※昼間作業 9:00～17:00 夜間作業 21:00～5:00

※12月27日～1月4日（予定）は、作業をおこないません。

現場現況写真（令和7年12月撮影）

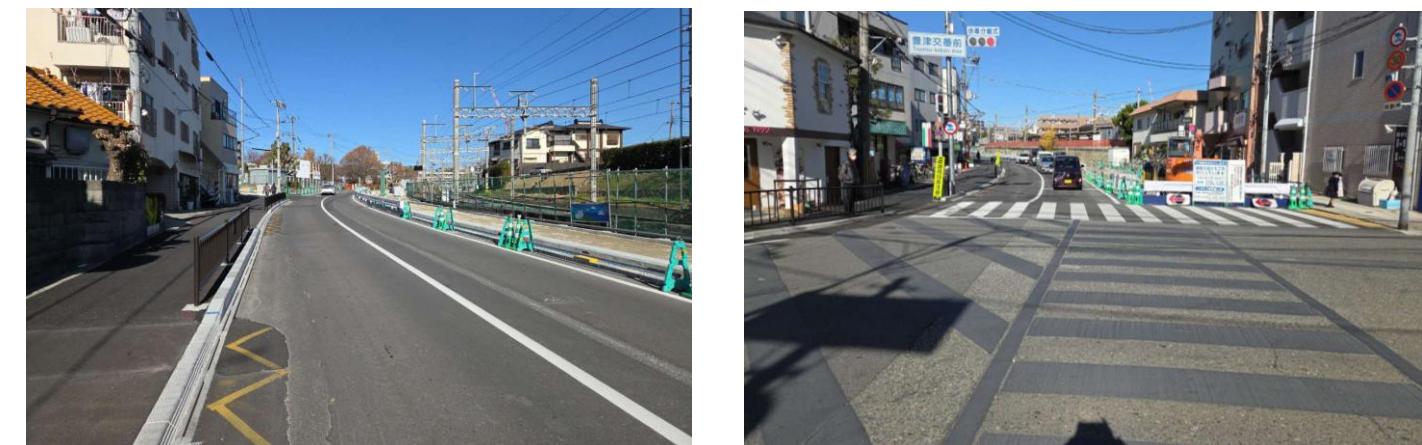

施工範囲
仮歩道
片側交互通行
(約30m)