


○グレーテング設置標準図（断面図、構造図）（参考）


完成側

道路側

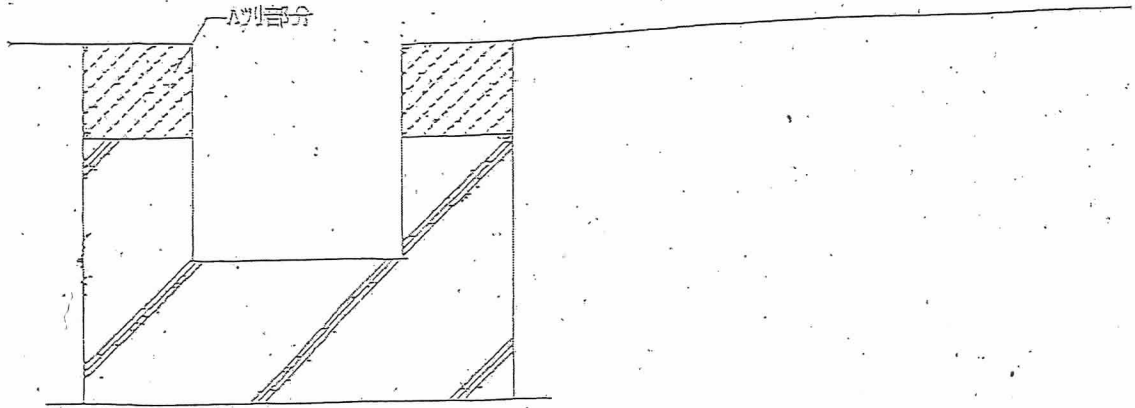

完成側

道路側

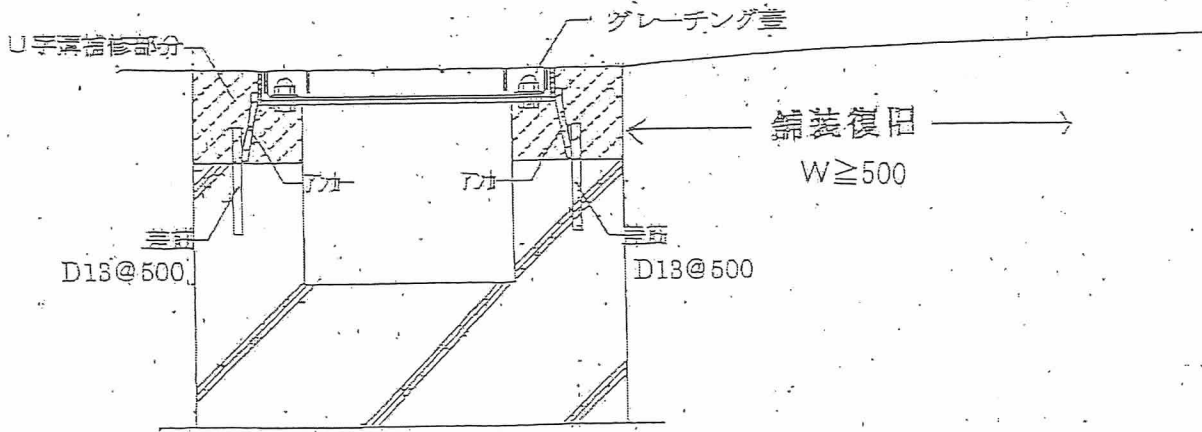

○グレーテング蓋詳細
 (4点ボルト固定式、細目、ノンスリップタイプ、車乗り入れの場合はT-14 or T-25)

