
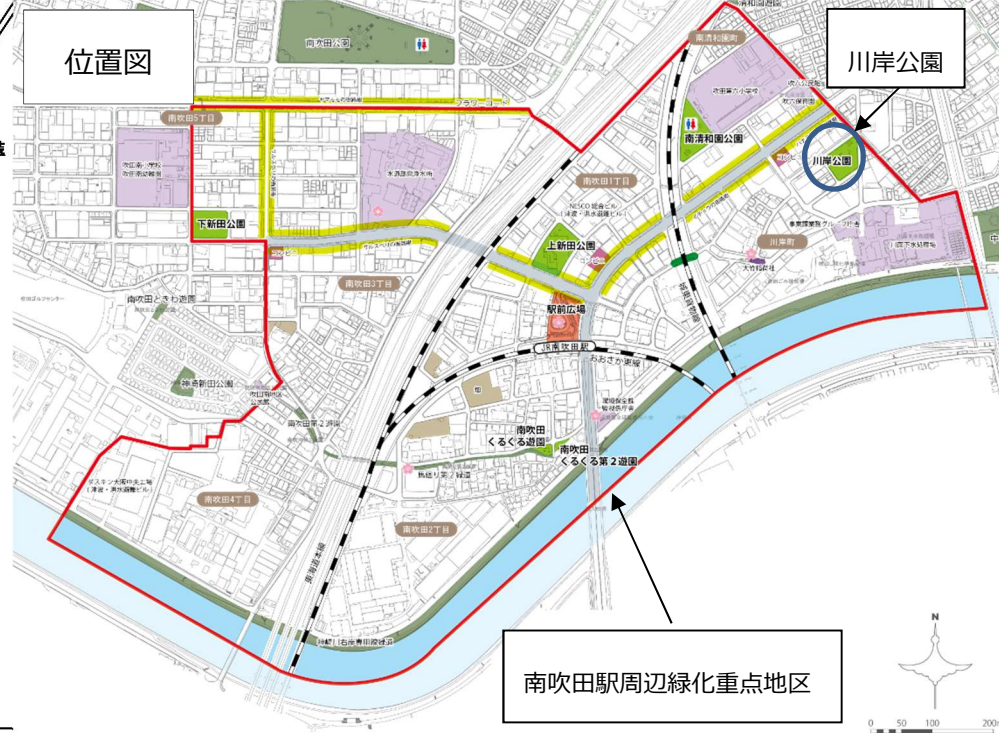
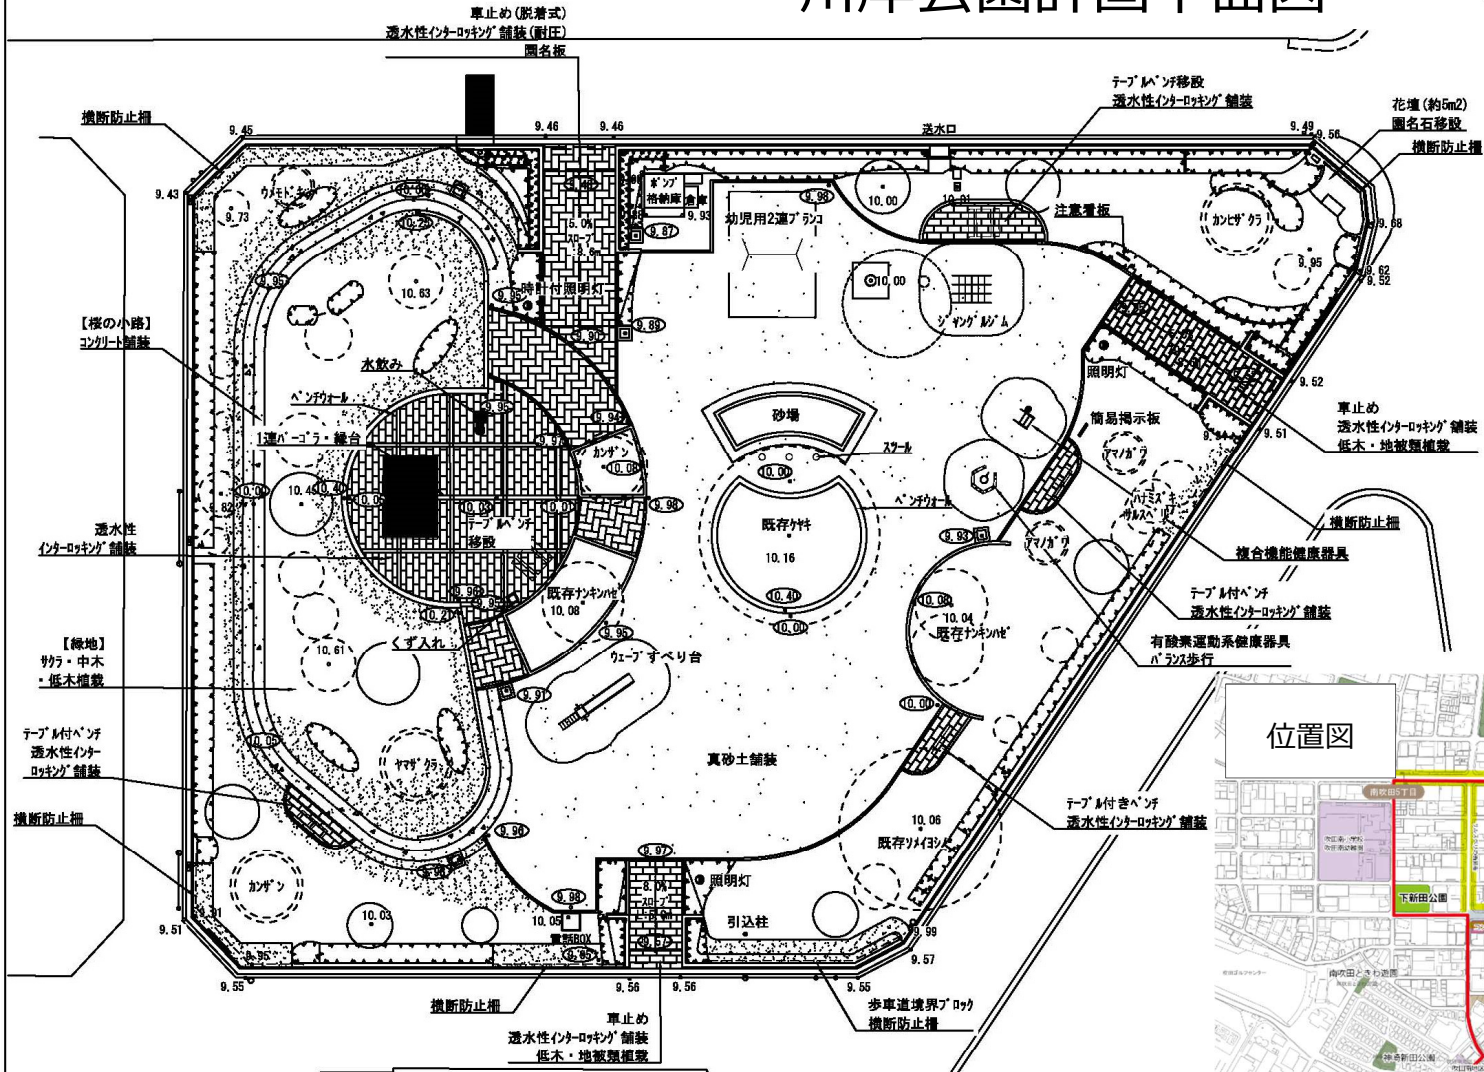


川岸公園計画平面図

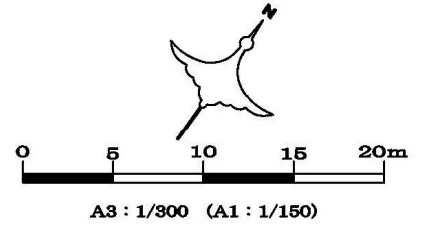

南吹田駅周辺緑化重点地区