


南清和園公園実施設計

公園のテーマ：明るくアクティブな「にぎわい」公園

主要施設

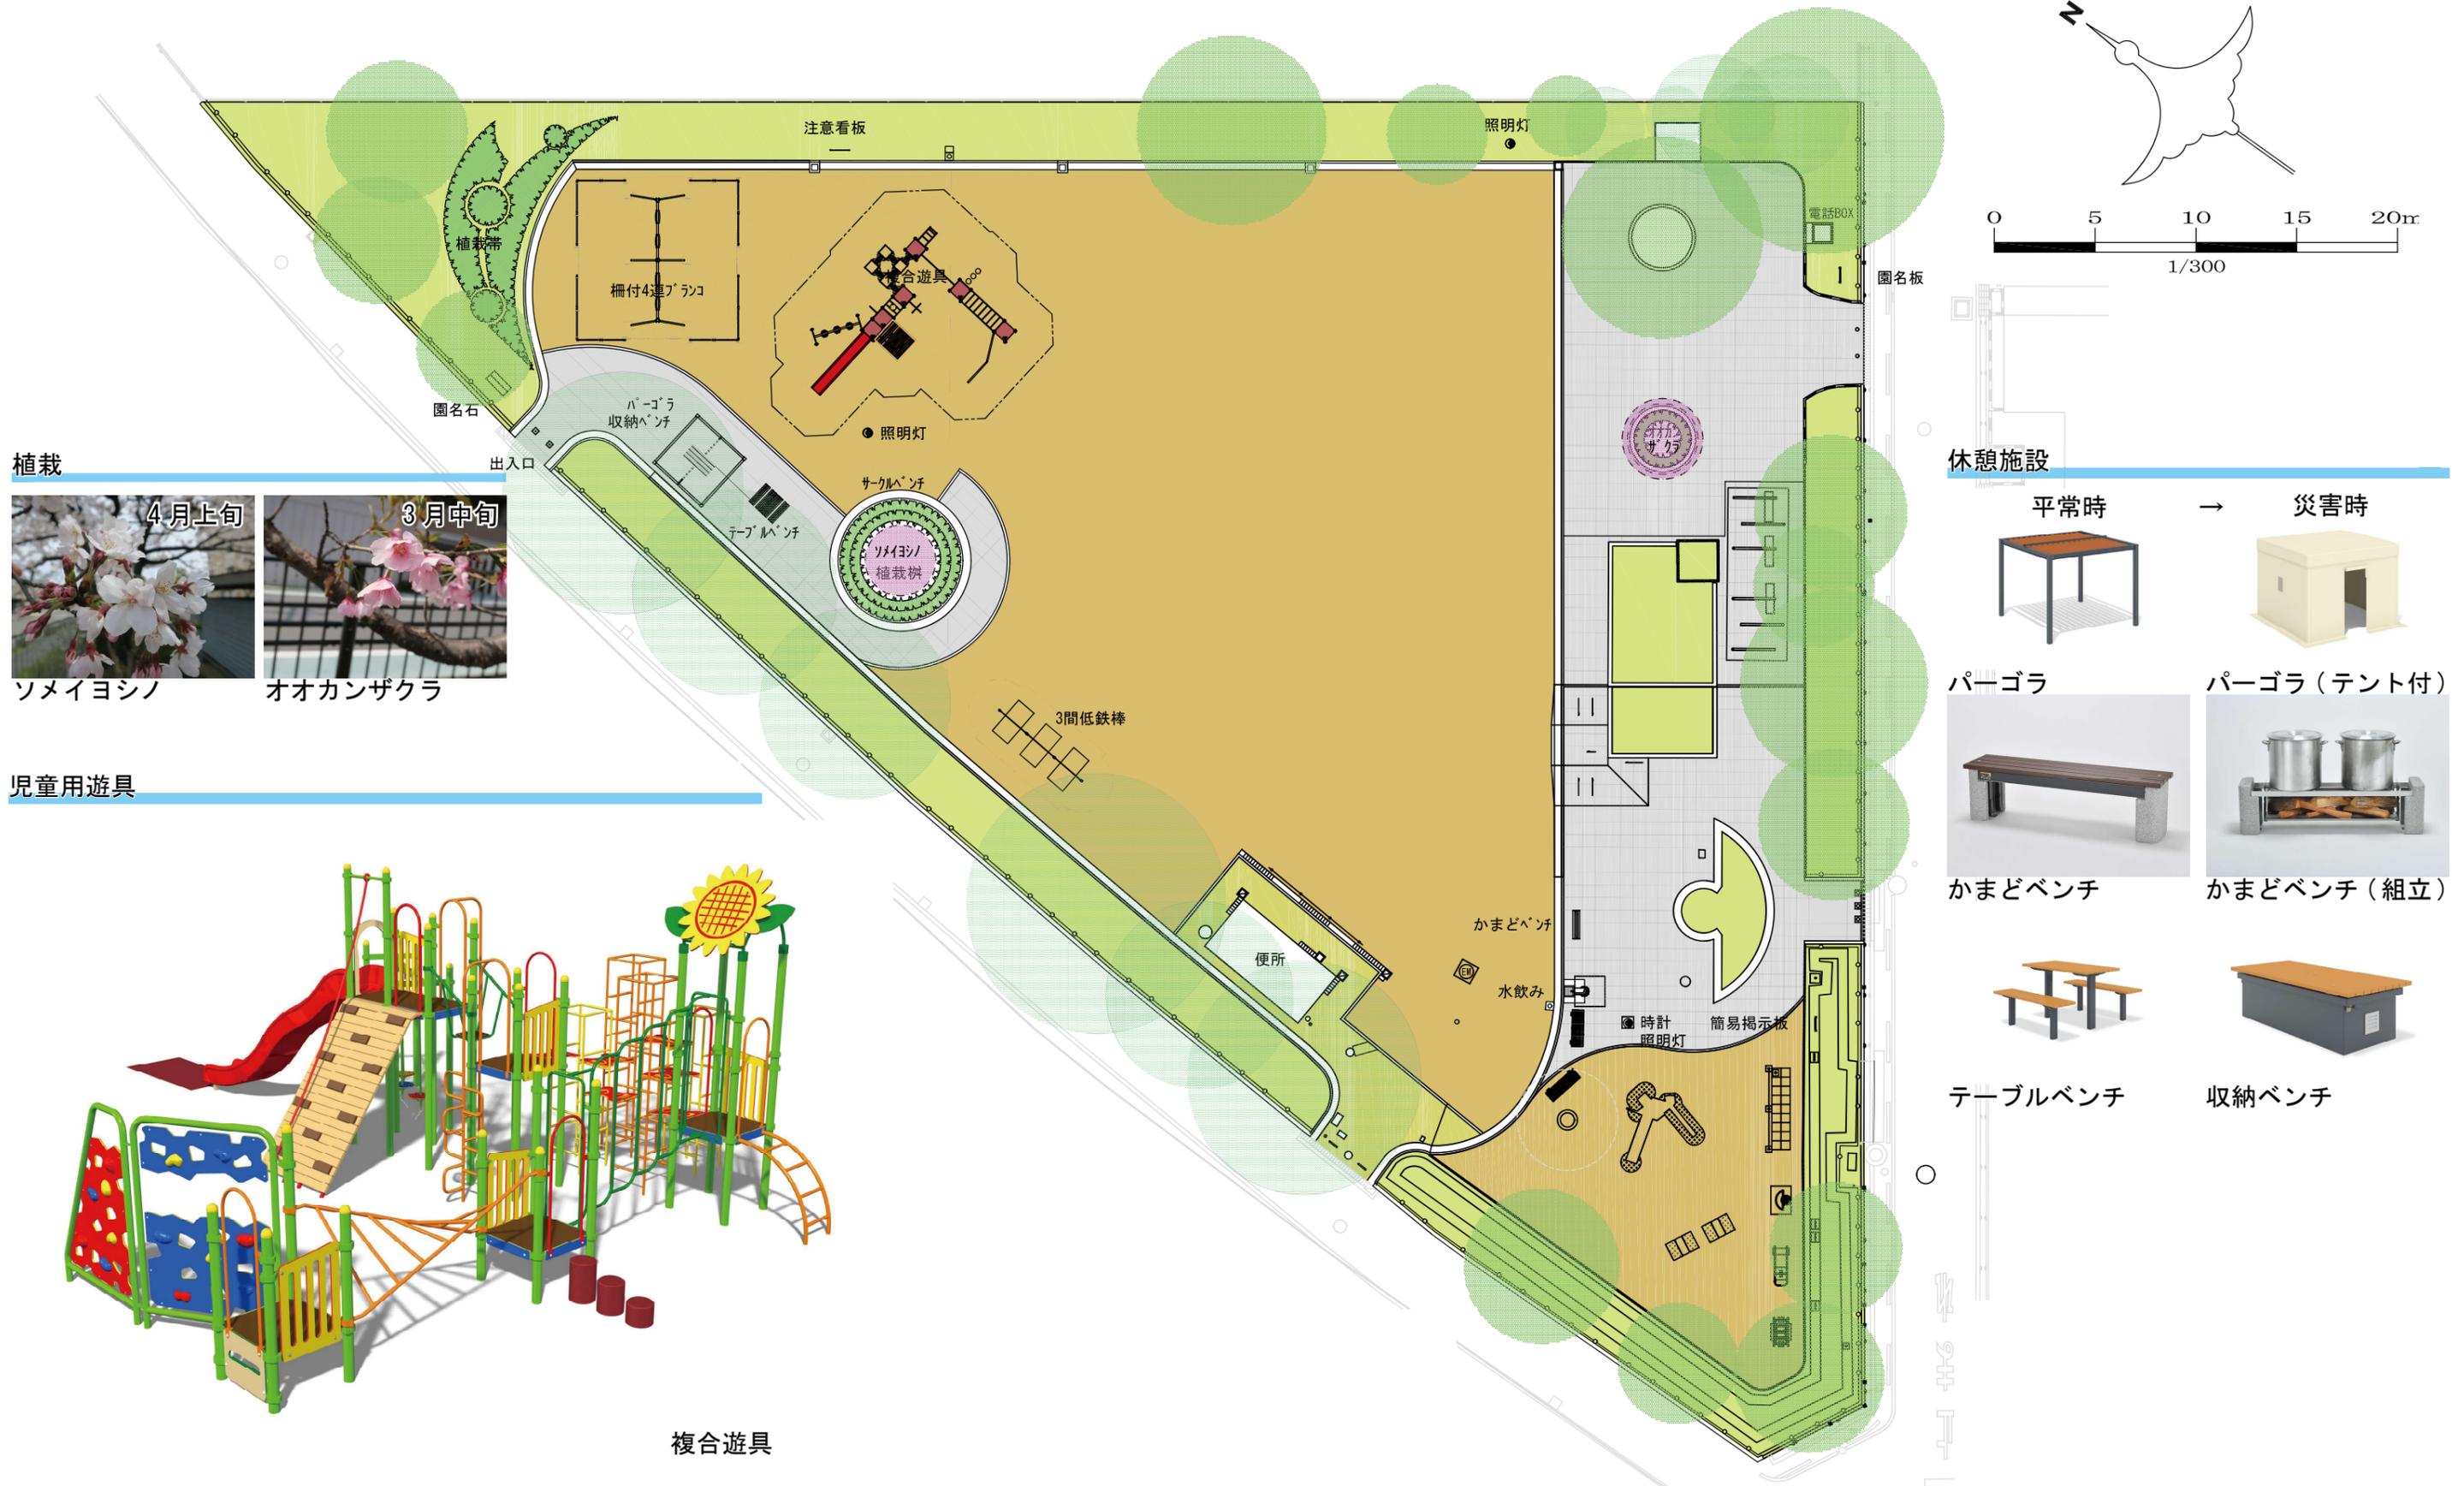

植栽



児童用遊具



複合遊具

休憩施設

