



板柵工 H=750mm

側 面 図

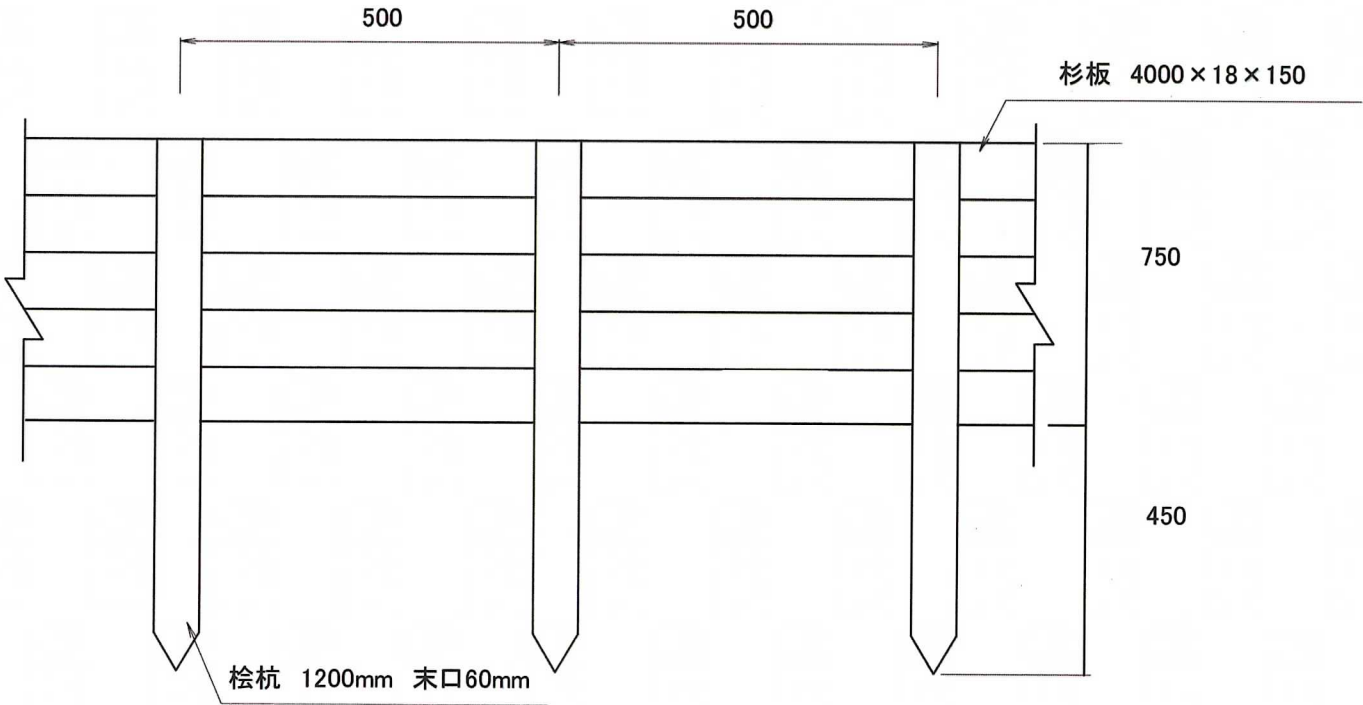

断 面 図

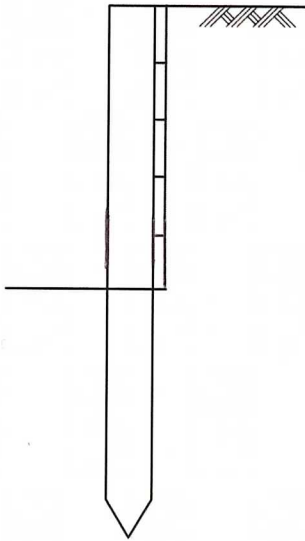

平 面 図

