

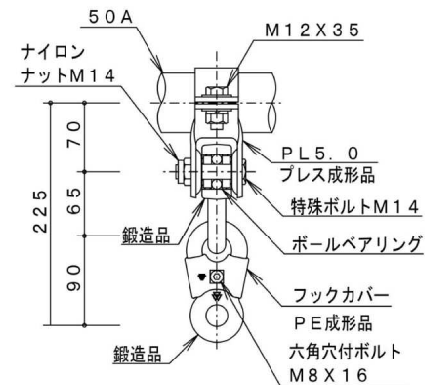
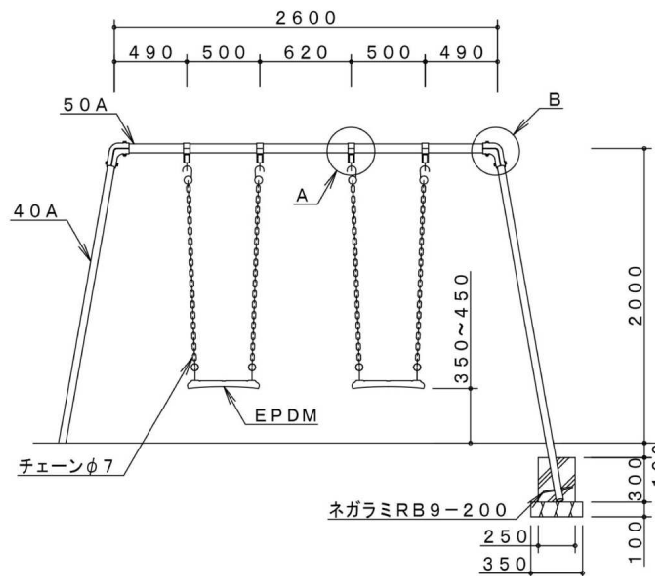



ブランコ補修工(再利用)、ブランコ金具取替工(シャックル)、  
ブランコ金具取替工(チェーン)、ブランコ座板取替工(ダルマ金具)

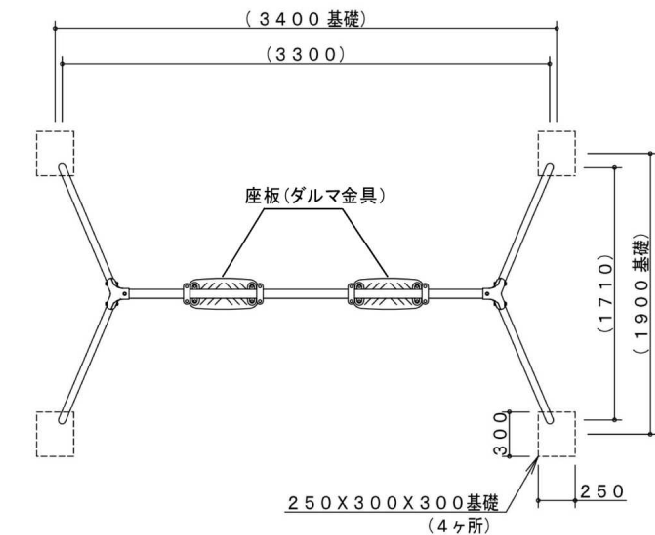


A詳細図 S=1/6

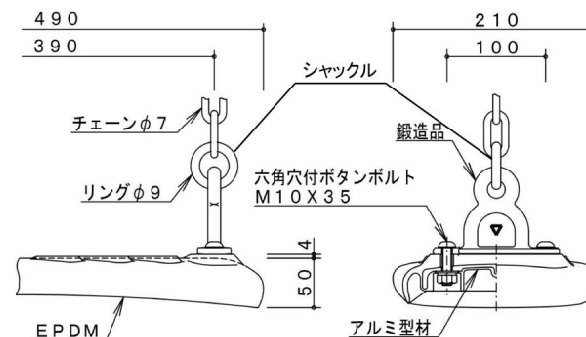


吊席詳細図 S=1/6

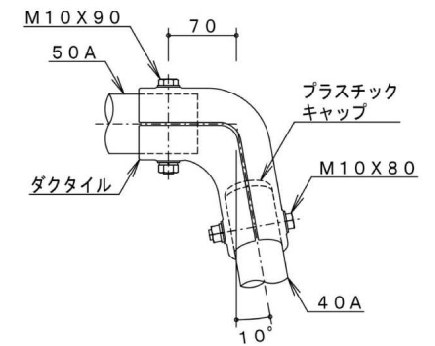

B詳細図 S=1/6

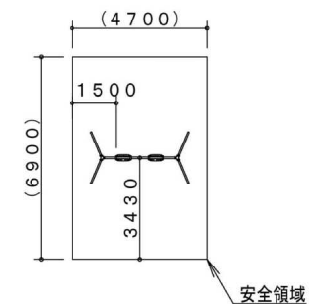

安全領域 S=1/200

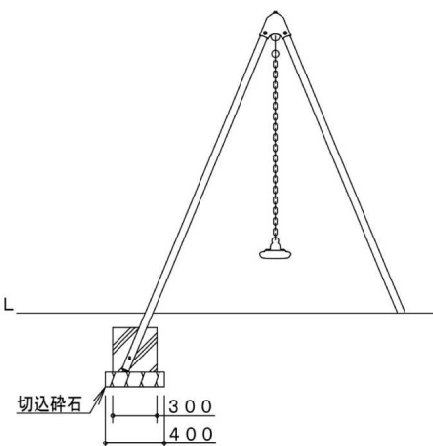

番号: 62, 63, 64, 65