


側溝補修工(U字溝150)(U字溝180)(U字溝240)(U字溝300)

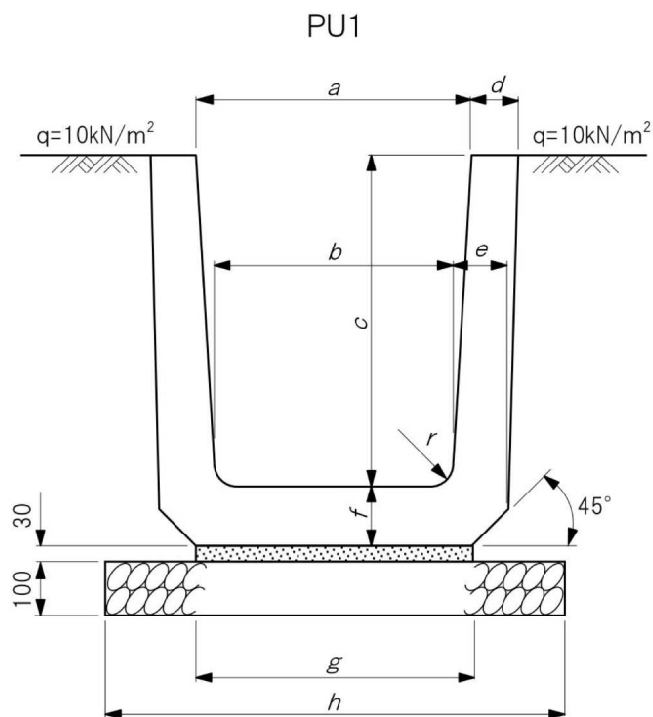

種類	呼称	寸法表										材料表		
		a	b	c	d	e	f	g	r	L	h	U型側溝	敷きモルタル	基礎材
		(mm)	(mm)	(mm)	(mm)	(mm)	(mm)	(mm)	(mm)	(mm)	(mm)	600又は1000 (個)	1:3 (m ³)	RC-40 (m ²)
1種	150	150	140	150	30	35	35	160	30		360	16.5or10.0	0.048	3.600
	180	180	170	180	35	40	40	190	50	600	390	16.5or10.0	0.057	3.900
	240	240	220	240	45	50	50	240	50	又は	440	16.5or10.0	0.072	4.400
	300	300	260	300	50	60	60	300	50	1000	500	16.5or10.0	0.090	5.000

番号: 29,30,31,32