
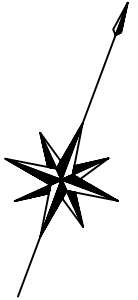


整備概要図

	細別	記号	規格	単位	数量	備考
地被類植栽工	イワダレソウ		イワダレソウ 防草シート共	傾斜地	m ²	1500
	イワダレソウ		イワダレソウ 防草シート共	傾斜地	m ²	400
	イワダレソウ		イワダレソウ 防草シート共	平面	m ²	630
	クローバー			傾斜地	m ²	600
低木植栽工	ヒラドツツジ		H400 W300		m ²	100
	アオキ			本	5	
	サクラ		サクラ	本	3	
	高木		常緑樹	本	1	

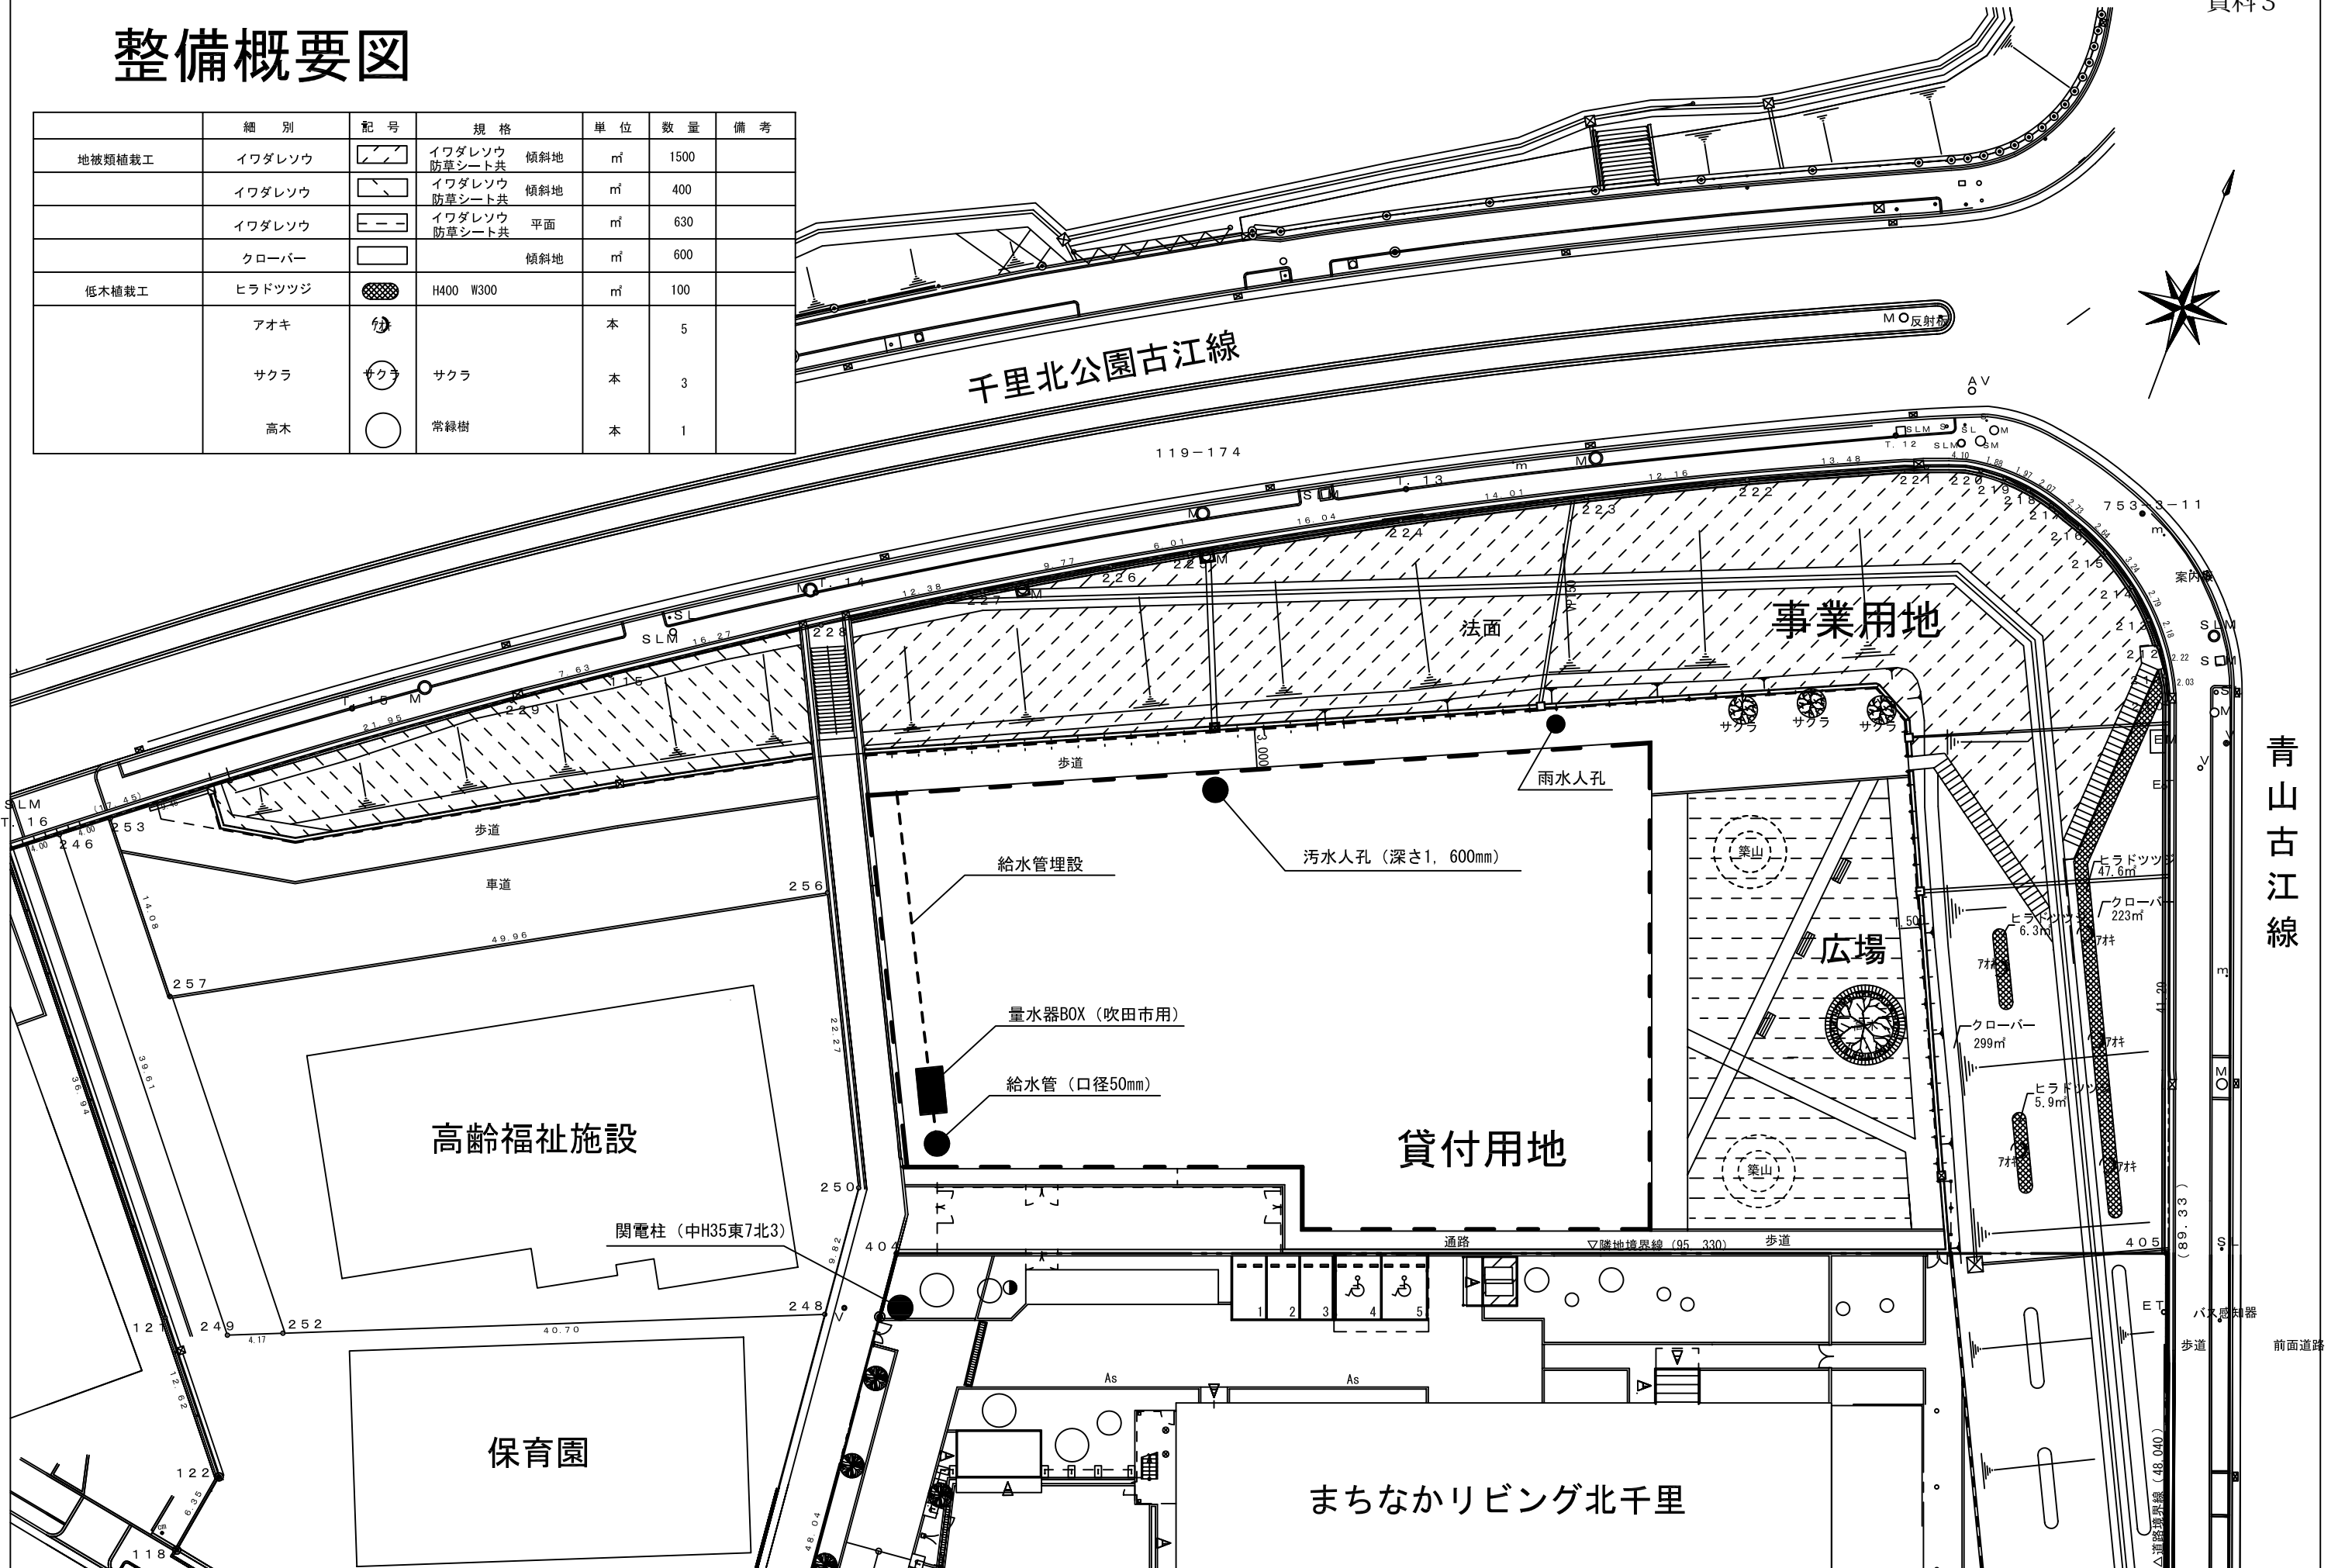

青山古江線

前面道路