現況図

資料５

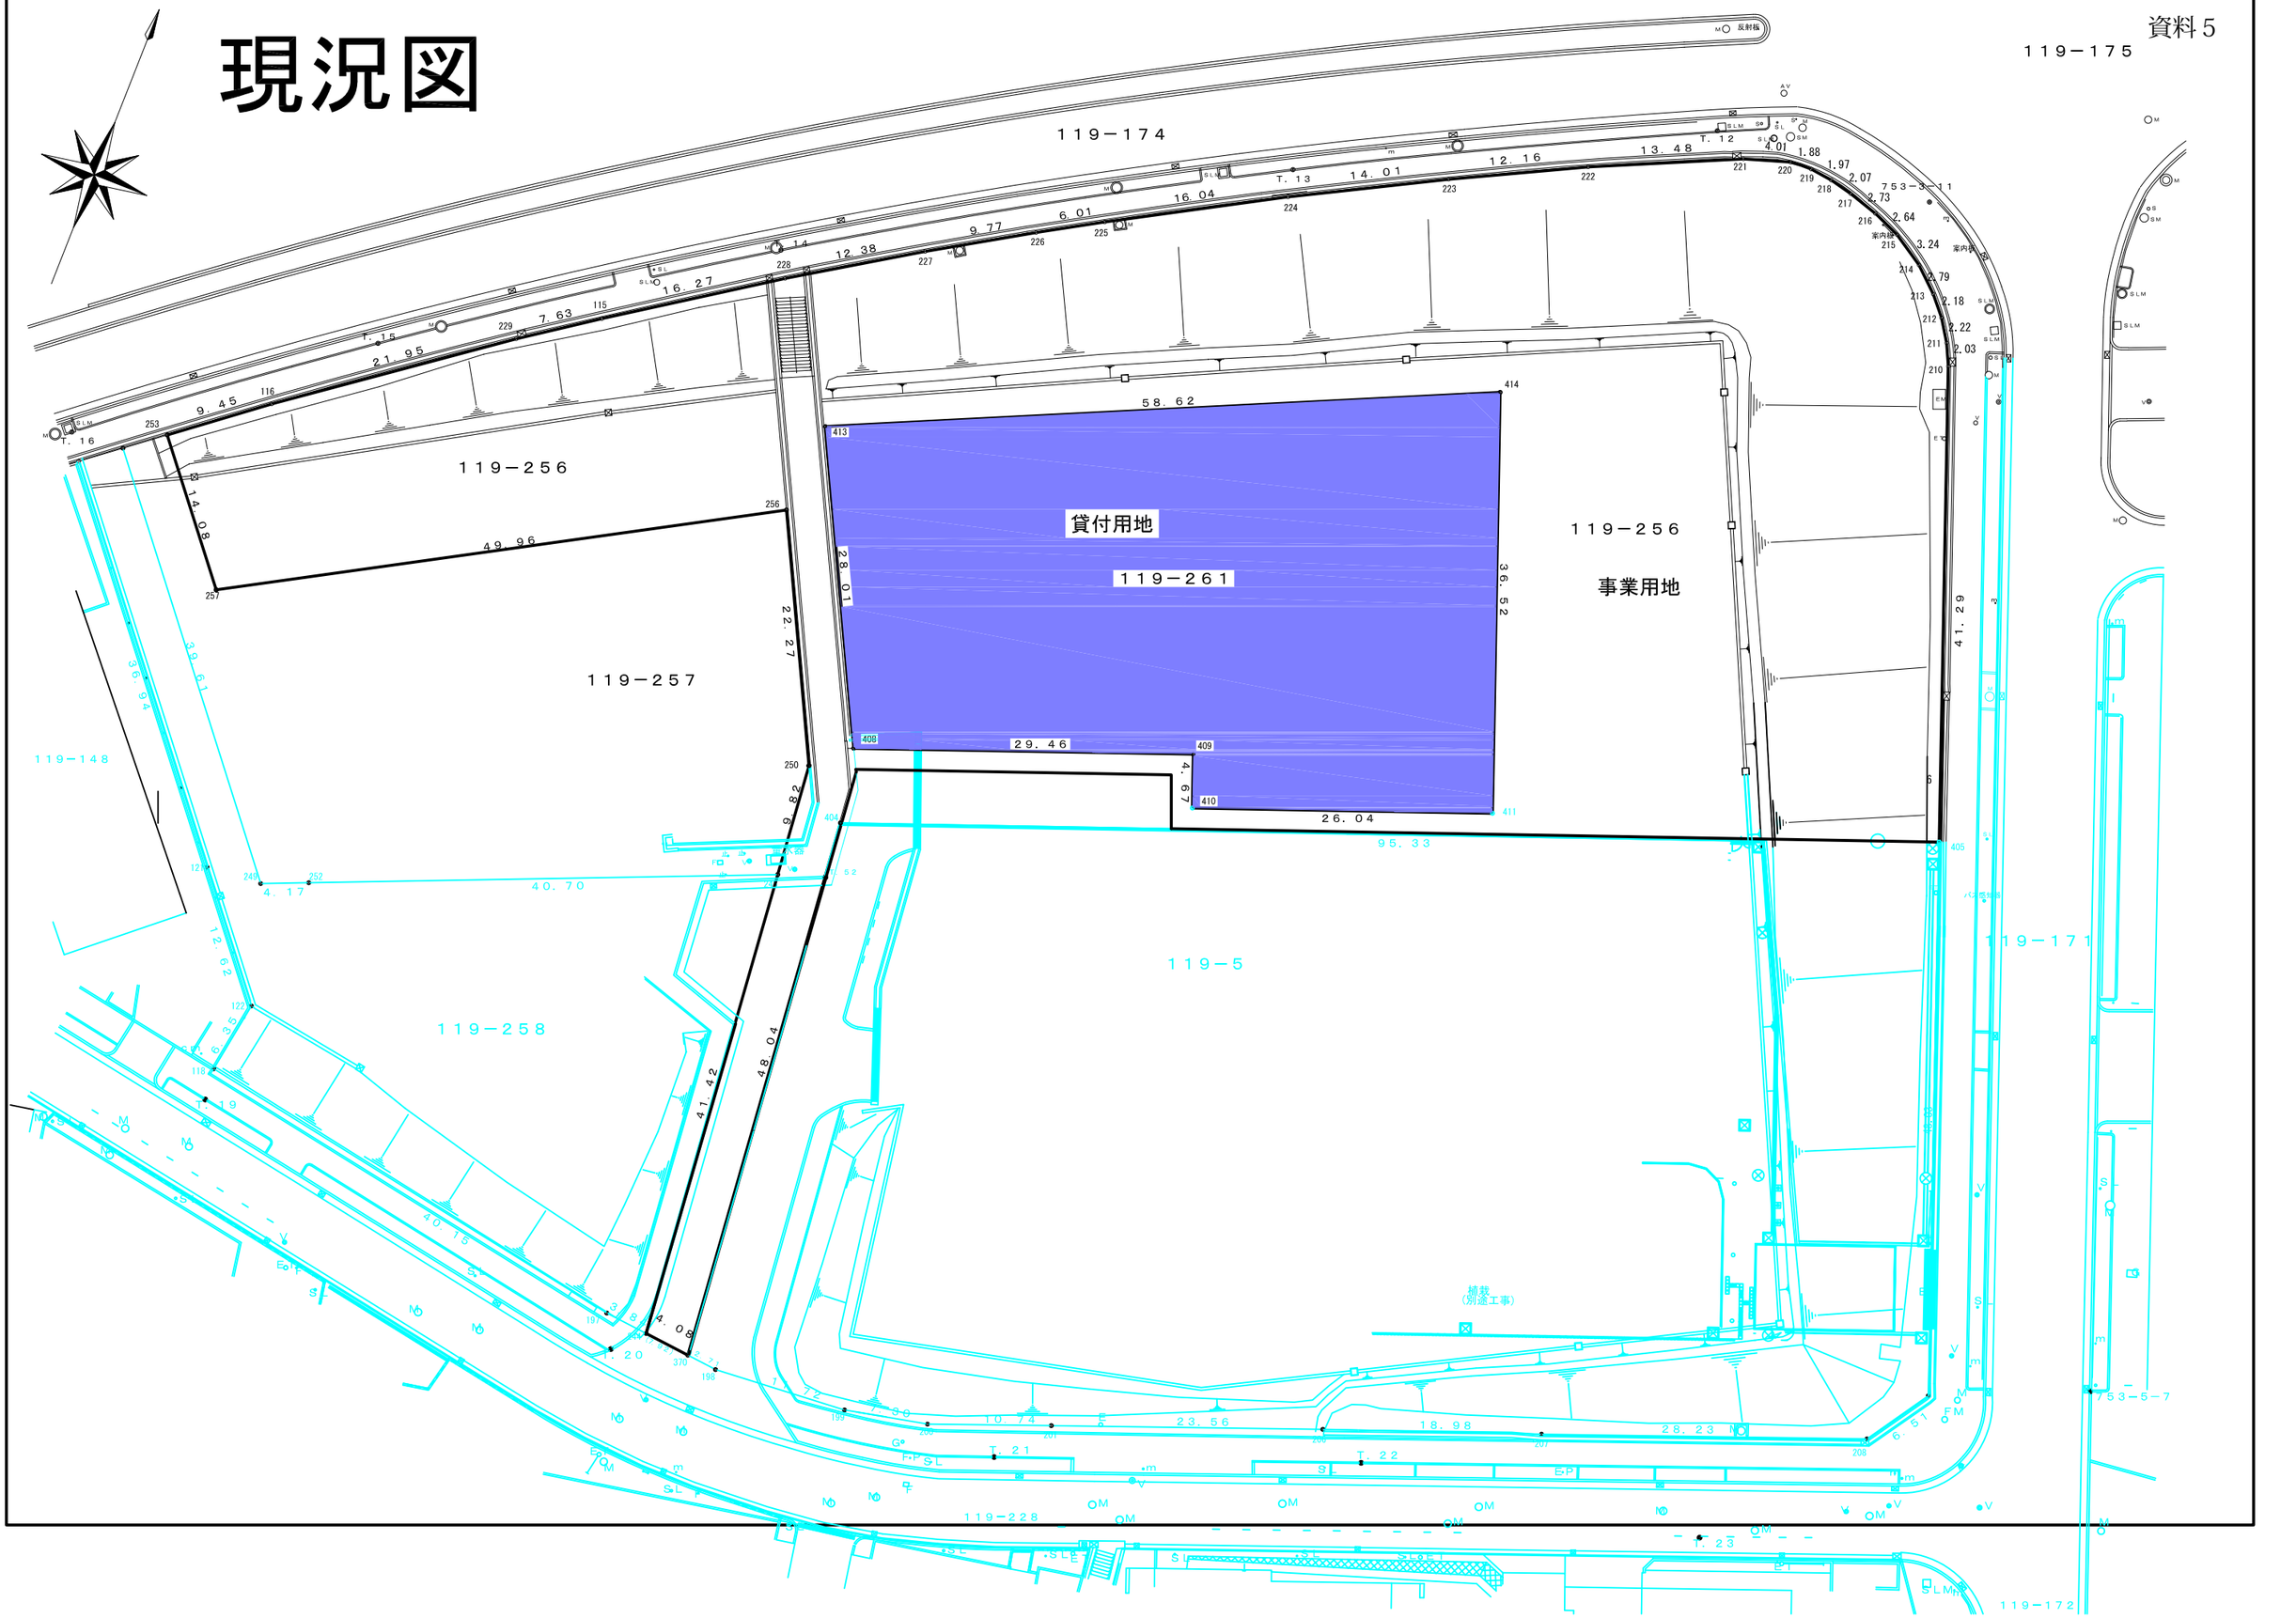
119－174
119－175
119－256
119－257
119－258
119－5
119－261
119－148
119－171
119－172
119－228
753－3－11
753－5－7
貸付用地
事業用地
補装
（別途工事）
58.62
28.01
39.52
29.46
4.67
26.04
95.33
41.29
49.96
14.08
22.27
28.09
40.70
4.17
12.62
6.35
40.76
41.42
48.04
4.08
39.61
36.94
16.27
21.95
9.45
7.63
12.38
9.77
6.01
16.04
14.01
12.16
13.48
4.01
1.88
1.97
2.07
2.73
2.64
3.24
2.79
2.18
2.22
2.03
10.74
23.56
18.98
28.23
0.51
T.12
T.13
T.15
T.16
T.19
T.20
T.21
T.22
T.23