

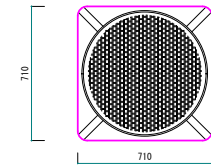
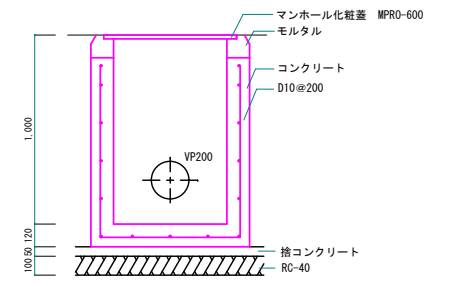



点検用人孔 (2カ所)

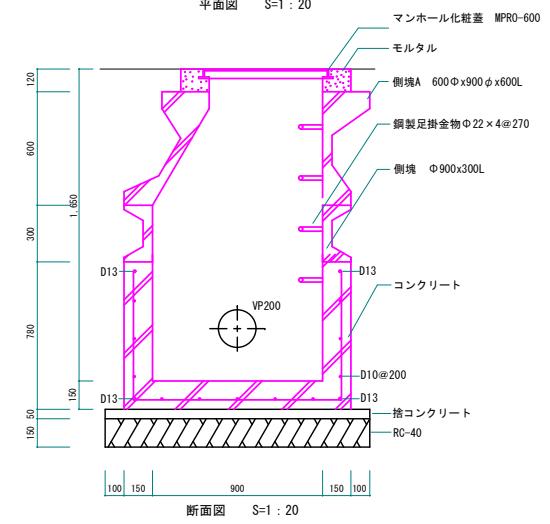


点検用会所 (1カ所)

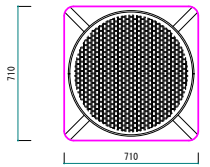

ろ過水 (運り)

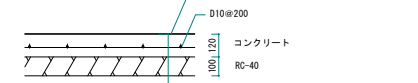

ろ過水 (吐出)

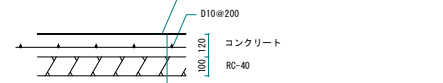

-FS- ろ過水 (吐出)
 -FR- ろ過水 (運り)
 ★ 切断接続位置を示す

[Red dashed line] コンクリートカッター・土間はつり・土工事・シート復旧範囲を示す