




(1) 研修室B システムブロック図

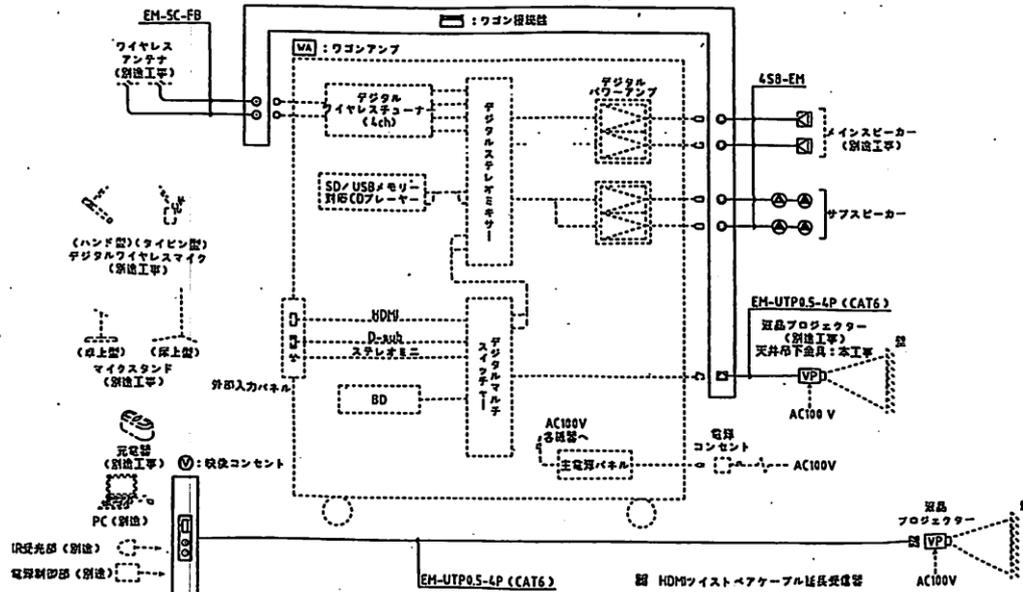

(2) 研修室C システムブロック図

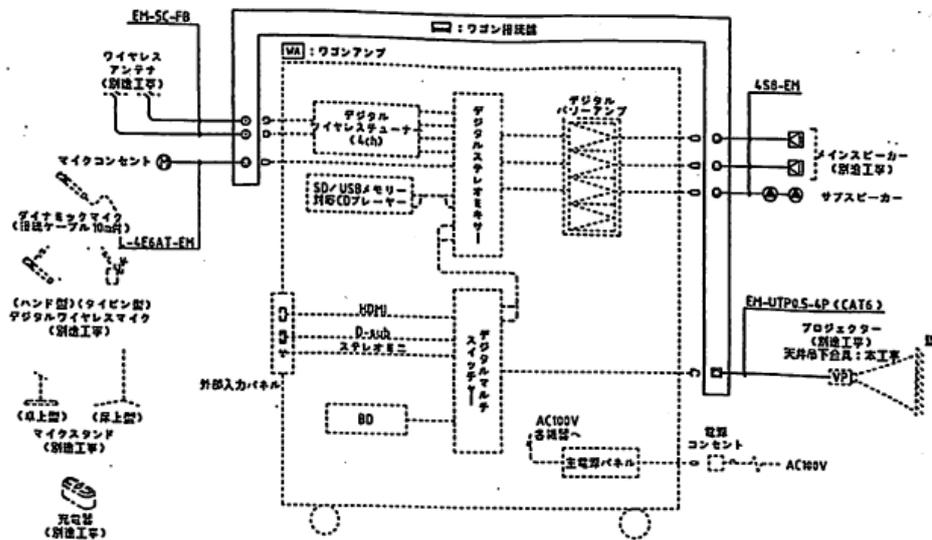

サブスピーカー仕様

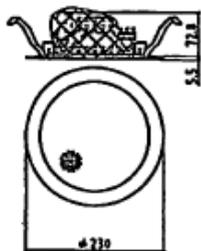

9 階研修室B
9 階研修室C

定格入力	6W(1.7kΩ), 3W(3.3kΩ), 1.5W(6.7kΩ), 0.8W(13kΩ), 6W(8Ω)
出力音圧レベル	93dB(1W, 1m)
周波数特性	45Hz~20kHz(ピーク-20dB)
スピーカー	16cmダブルコーン型
色	上: 黒, ネット: 鋼板 色: ホワイト