



(1) 研修室 A システムブロック図

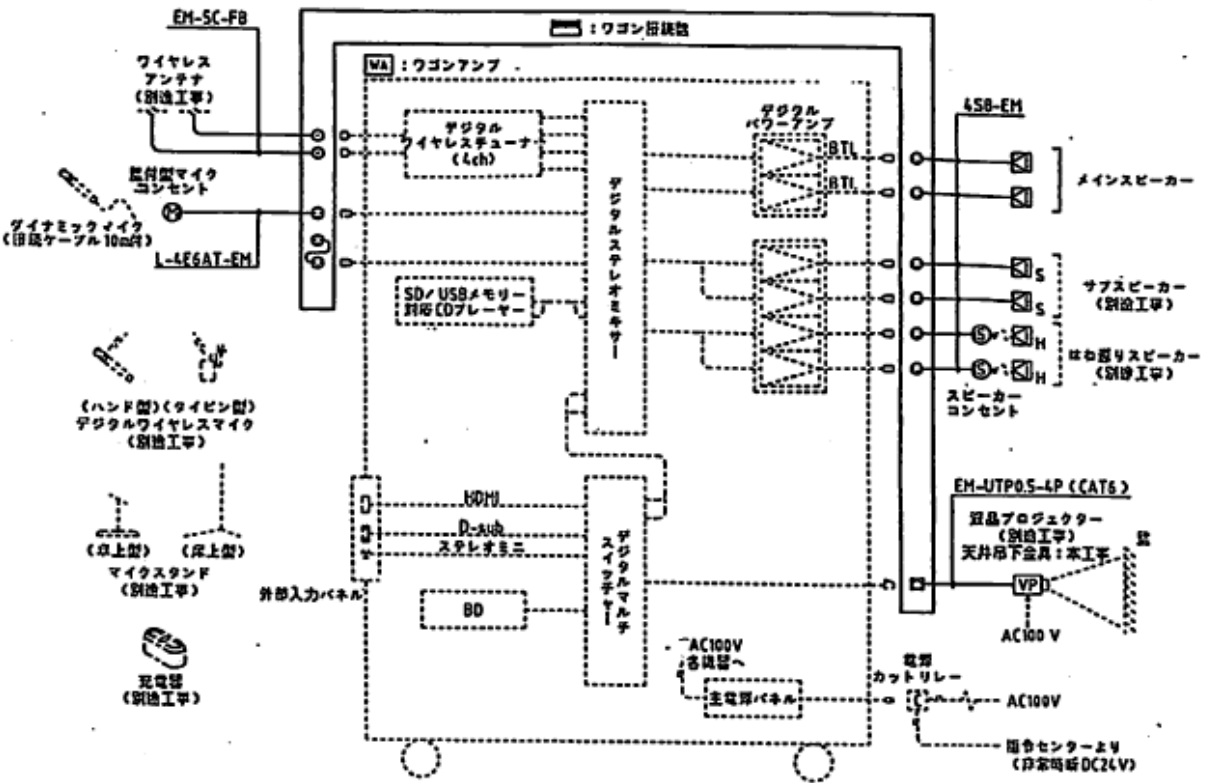

(2) メインスピーカ仕様

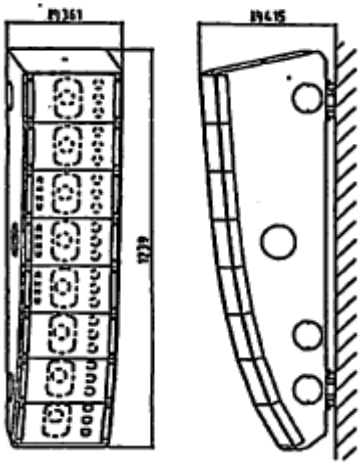

エンクロージャ形式	バスレフ型
接続プログラム入力	750 W
出力音圧レベル	95 dB (1 W, 1 m換算, 測定距離4 m)
周波数特性	70 Hz~20 kHz
クロスオーバー周波数	3 kHz
傾 向 角	水平: 100°
	垂直: 35°
傾 斜 可 動 範 囲	下向き: 0°, 1°, 2°, 3°
	内振り: 5°, 10°
ス ピ ー カ ー	13 cmコーン型×8
	パランスドーム型×2
仕 上	エンクロージャ: 合板 黒
	パンチングネット: 同色 黒
モ ー 德	スピーカー内振り器具付