



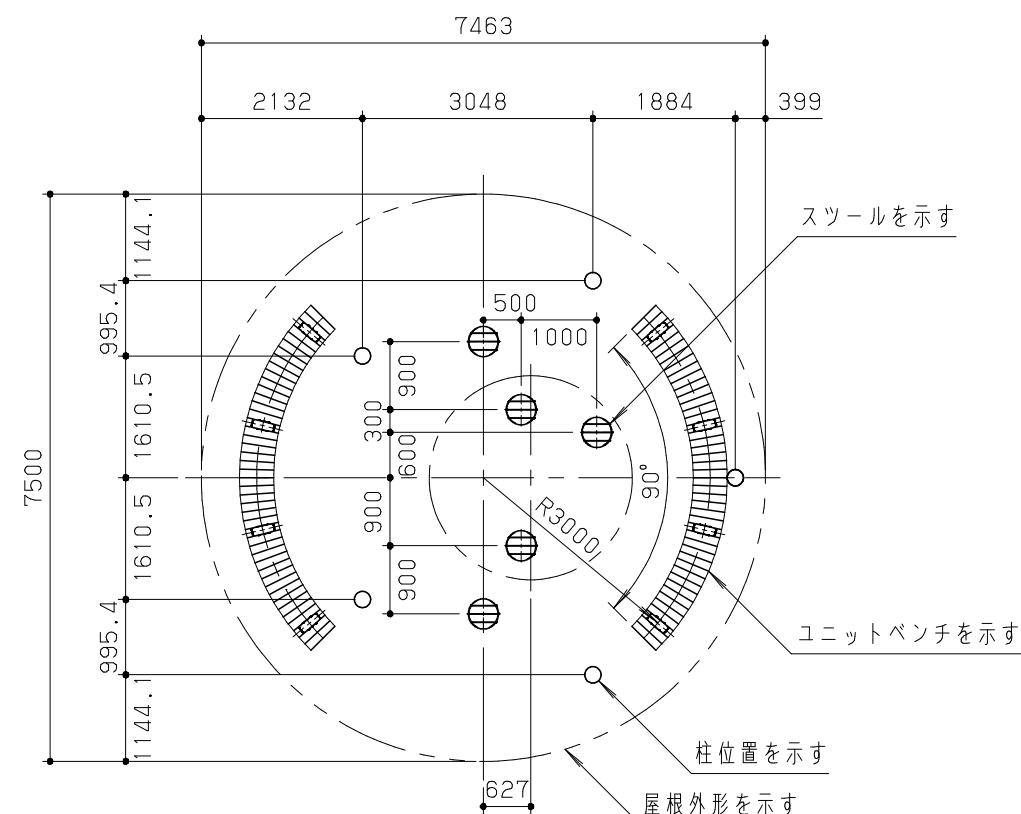


平面図 S = 1 / 100

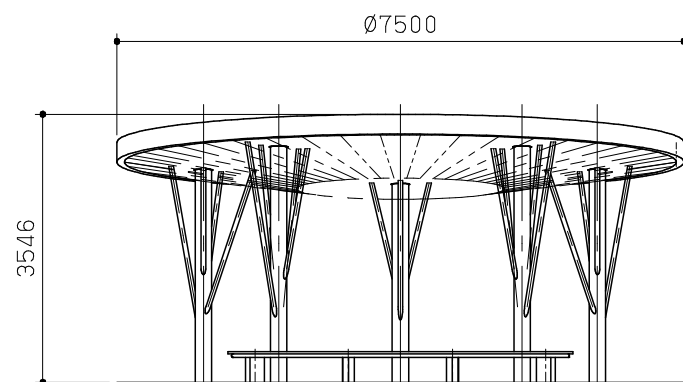


正面図 S = 1 / 100

合成木材は、木粉入り再生プラスチック（ポリプロピレン系、色：サンディーブラウン）とし、「再生有機系建材認定基準」適合品とする。
天井ルーバーは、木質樹脂アルミ複合材（サンドベージュ）とする。
鋼材は、電気亜鉛メッキ処理の上、ポリエステル樹脂粉体塗装又はウレタン樹脂塗料塗装仕上げとする。
アルミ押出化粧材は、アルマイト（シャンパンシルバー）仕上げとする。
本製品は、（一社）日本公園施設業協会賠償責任保険加入製品とする。
本製品は、ISO9001認証取得企業製品とする。
本製品は、（株）中村製作所製品同等品以上とする。

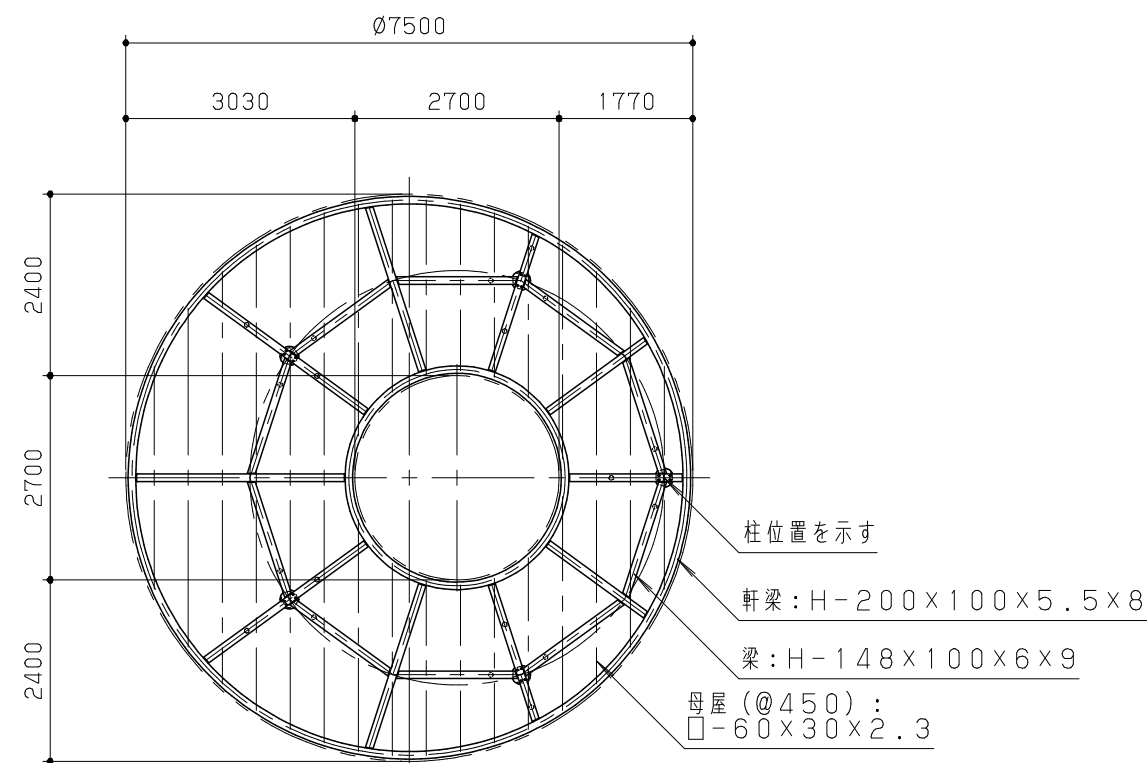


A 視小屋組伏図 S = 1 / 100

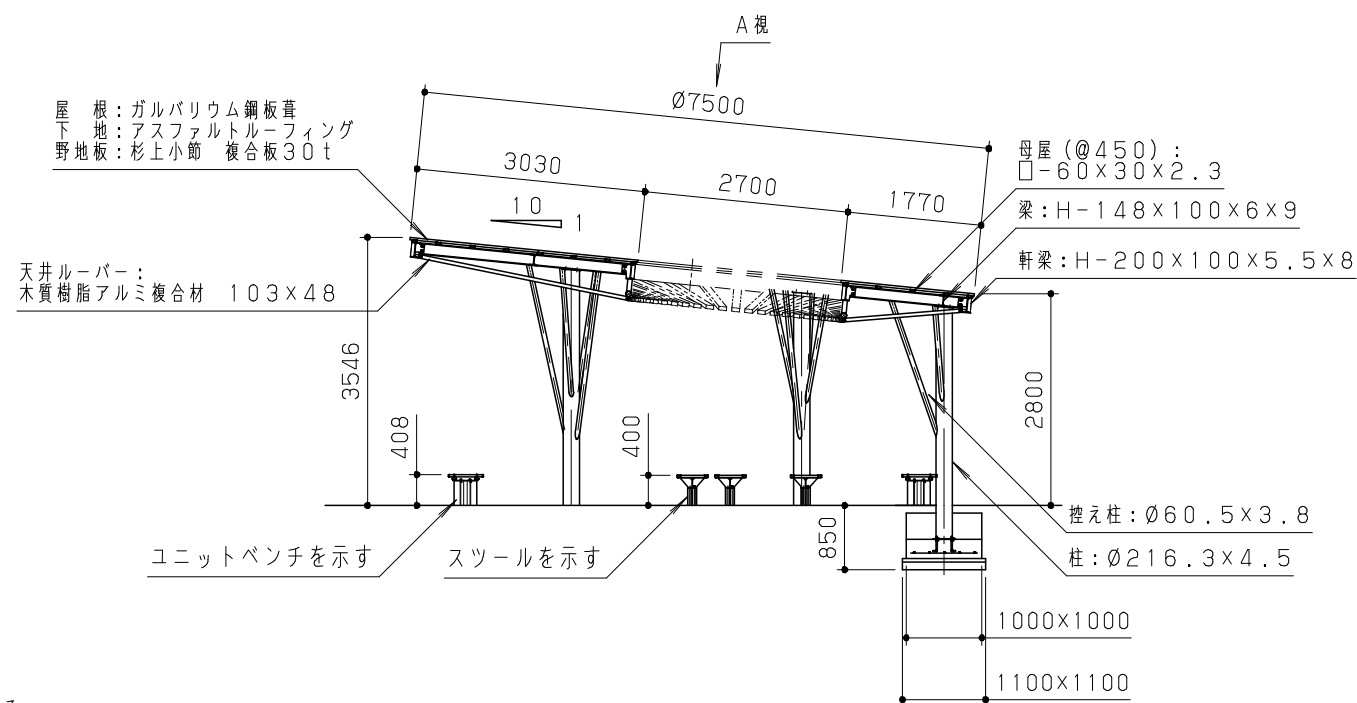


断面図 S = 1 / 100


改訂事項			検図	設計	製図	単位	尺度	名称	シェルター	分類	B-01-B		株式会社 中村製作所 NAKAMURA MFG. CORPORATION			
軒梁変更／枝形状変更／ルーバー向変更	22.09.27	小川	岩満	小川	小川	mm	図示	型番	SH-22018	図面番号	B122002681-301B					
天井板形状変更／枝柱形状変更	22.08.23	小川	番号	1/3	備考	大阪府吹田市江坂公園／原口				年月日	22.07.20		JOB	2200268106	DWG SIZE	A3

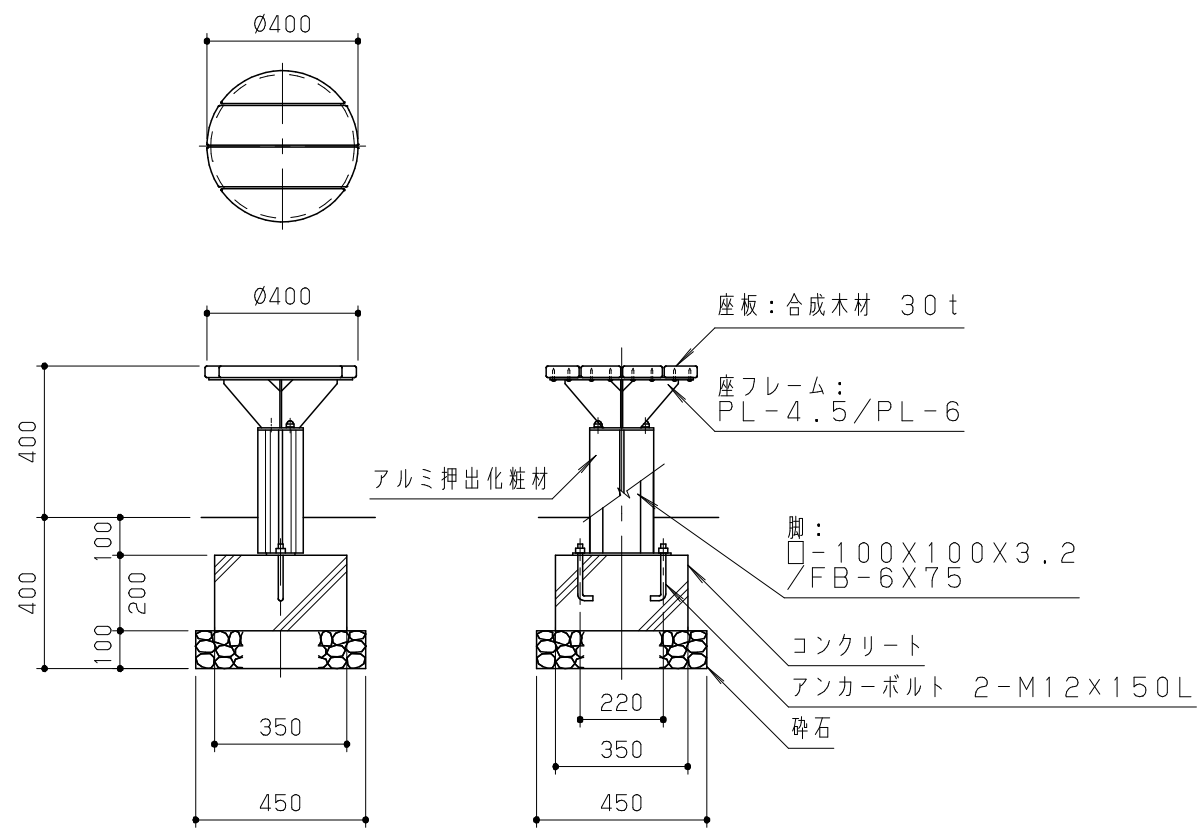

円形スツール詳細図 S = 1 / 20

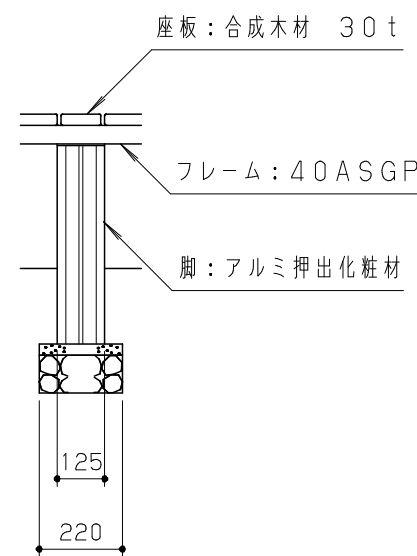

ユニットベンチ立面図 S = 1 / 20

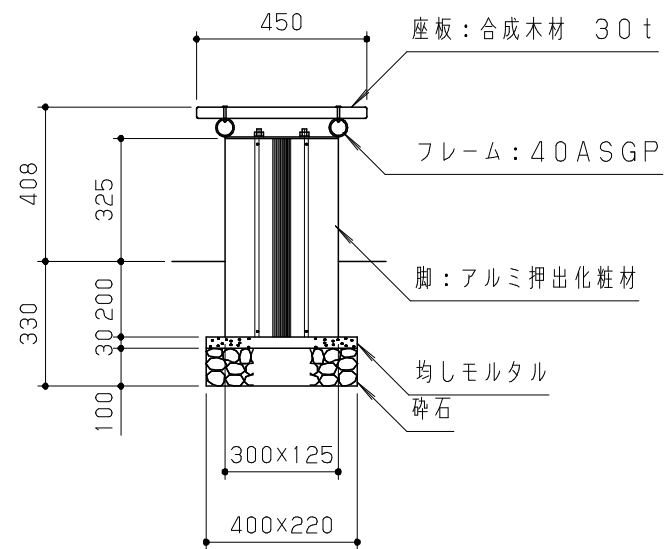

ユニットベンチ断面図 S = 1 / 20

改訂事項			検図	設計	製図	単位	尺度	名 称	シェルター	分 類	B-01-B		 株式会社 中村製作所 NAKAMURA MFG. CORPORATION				
			岩満	小川	小川	mm	図示	型 番	SH-22018	図面番号	B122002681-3030						
			番号	3/3		備考	大阪府吹田市江坂公園／原口			年 月 日	22.08.23		JOB	2200268103		DWG SIZE	A3