
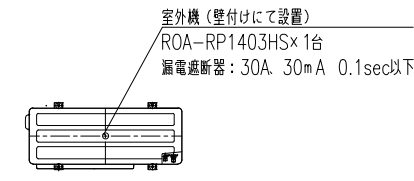


品名	規格仕様	外形寸法 (mm)		数	設置方法	ガス (燃費F)		電気 (消費電力)		高さ	備考
		幅	奥行			消費電力 (kW)	電圧 (V)	消費電力 (kW)	電圧 (V)		
1 小形冷凍冷蔵庫	USB-50RFL1	500	490	1520	1						冷凍庫15L, 冷蔵庫128L
2 台下戸棚		*	*	*	1						
3 作業台		450	*	*	1						
4 天板付三層シンク		2110	750	900	1	19x3	19x3	40x3			
5 ガス調理機器	GHT-26	1314	870	1630	1	20	20	4x18x3	20	31.45	
6 ガス調理機器	GHT-23	1200	750	1500	1	20	20	4x18x3	20	18.85	
7 冷凍冷蔵庫	HFF-90H-1	920	650	1910	1						冷凍庫55L, 冷蔵庫128L
8 天板付三層シンク		1450	700	900	1	19x3	19x3	40x3			
9 調理機器設置機	ESH-30A	1370	550	1850	1					4.200	
10 ガステーブル	XYS-1560F-C	1500	600	800	1				20	51.20	
11 炊飯器		*	*	*	1						
12 スーパーコンベクションオーブン	SPC-11N5	900	967	1610	1	15	40	20	34.90	0.500	
13 洗剤洗浄機	NS-10	500	200	650	1					0.023	
14 台下戸棚		1600	1600	*	1						
15 上戸棚		1600	*	1810	1						

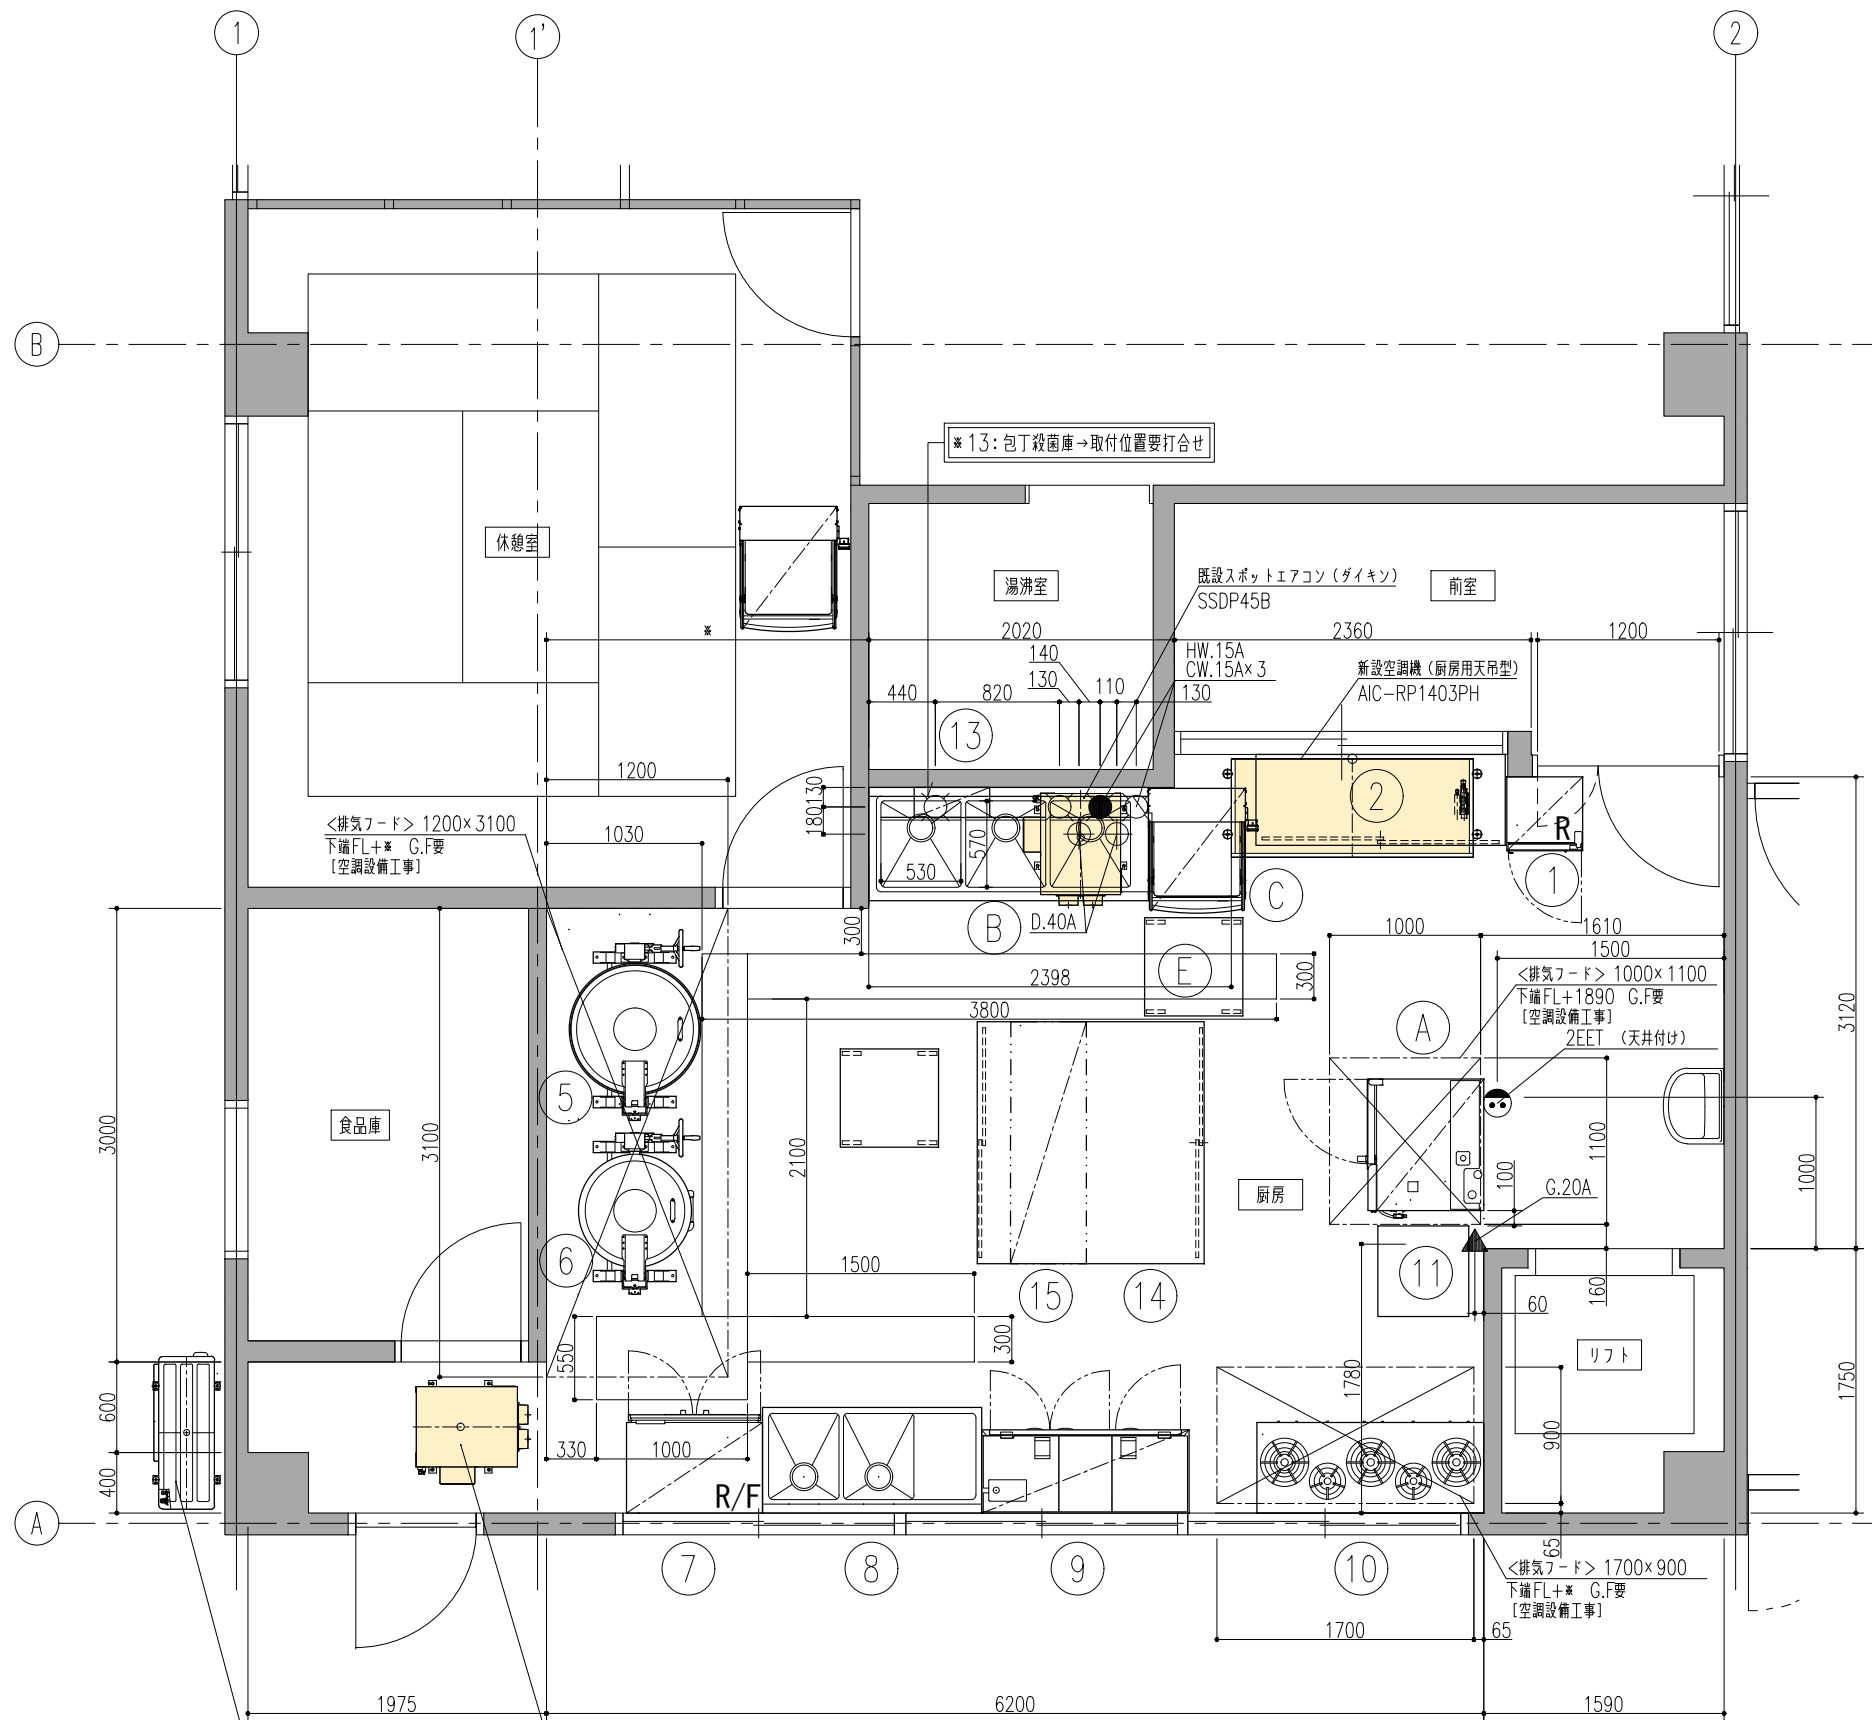

漏電遮断器が地絡保護専用の場合には手開閉器+ヒューズ、または配線用遮断器を設けてください。漏電遮断器は、高調波対応品を使用してください。

欠番  
③ ④ ⑫

品番	品名	規格仕番	外形寸法 (mm)			数	設置		ガス (標準ガス)		電気 (kW)			重量 (kg/h)	備考
			幅	奥行	高さ		給水 (A)	給水 (A)	消費電力 (kW)	運転100V (kW)	運転200V (kW)	給水 (A)	消費電力 (kW)		
1	小形冷蔵庫	USB-S08FL1	500	490	1520	1						0.190			冷凍容量15L, 冷蔵容量135L
2	台下戸棚		*	*	*	1									
3	欠番														
4	欠番														
5	ガス脱脂釜	GHT-26	1314	870	1630	1	20	20	ガス脱脂	20		31.40			① 最大値551mm
6	ガス脱脂釜	GHT-23	1202	759	1500	1	20	20	ガス脱脂	20		18.80			① 最大値551mm
7	冷凍冷蔵庫	HRF-90AT-1	900	850	1910	1						0.370			冷蔵容量550L, 冷凍容量126L
8	水切付二層シンク		1450	700	860	1	15x2	15x2		40x2					
9	食器洗浄保管機	ESN-30A	1370	550	1850	1				25			4.200		
10	ガステーブル	XYS-1560T-C	1500	600	800	1			20			51.20			①
11	炊飯機		*	*	*	1									
12	欠番														
13	包丁殺菌庫	TNS-10	500	200	630	1							0.023		
14	台下戸棚		1600	1500	*	1									
15	上戸棚		1600	*	180	1									
【新設品】															
A	スチームコンベクションオーブン	CSOH-GW101-T-SU-L	870	770	1623	1	15		40	15	25.60	1.050			① 最大値1710mm
B	ソイルドテーブル		1850	750	850	1	15x3	15x3		40x3					BG: H200
C	食器洗浄機	LWE-S30UC-SR-H	640	745	2145	1	15						9.130		○
E	移動台		650	650	830	1									

室外機 (壁掛け架台にて設置)  
ROA-RP1403HSx1台  
漏電遮断器: 30A, 30mA, 0.1sec以下

既設スポットエアコン (ダイキン)  
SSDP45B

DATE 2024.03.21	工事名称 吹田市立東保育園			* — *
	FILE WOS231014E50W	図面名称 厨房機器配置図 (更新図)	No. *	
SCALE 1/50				