



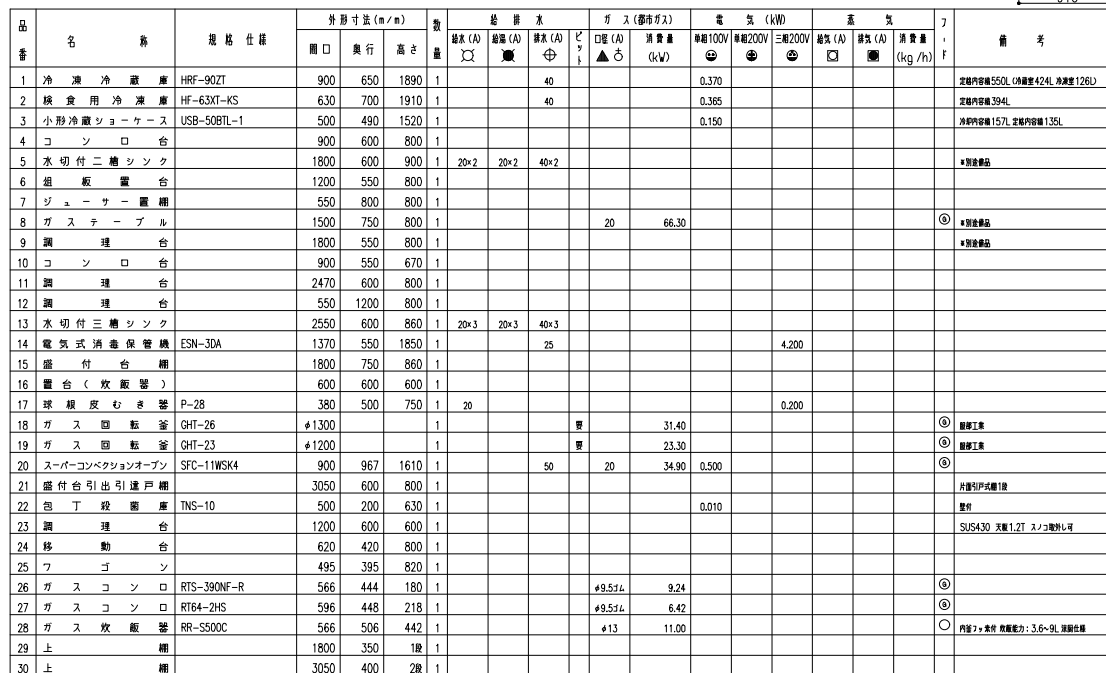

＊			DATE 2023. 10. 31	工事名称 吹田市立いずみ保育園給食室改修工事（機械設備工事）				＊ —— ＊
			FILE WOS231007B00W	図面名称 厨房機器配置図（現状図）	No. ＊	Quant. ＊	SCALE 1/50	

欠番
5 7 20

品番	名 称	規 格 仕 様	外 形 寸 法 (mm)			数 量	給 排 水				ガ ス (都市ガス)		電 気 (kW)			蒸 気			フ ィ ード	備 考
			幅	奥行	高さ		給水 (A)	給湯 (A)	排水 (A)	ピット	口径 (A)	消費量 (kW)	単相100V	単相200V	三相200V	給気 (A)	排気 (A)	消費量 (kg/h)		
	【 既 存 品 】																			
1	冷 凍 冷 蔵 庫	HRF-90ZT	900	650	1890	1			40				0.370							定格内容積550L (冷凍室424L 冷蔵室126L)
2	検 食 用 冷 凍 庫	HF-63XT-KS	630	700	1910	1			40				0.365							定格内容積394L
3	小 形 冷 蔵 ショ ー ケ ー ス	USB-50BTL-1	500	490	1520	1							0.150							冷蔵内容積157L 定格内容積135L
4	コ ン ロ 台		900	600	800	1														
5	欠 番																			
6	組 板 置 台		1200	550	800	1														
7	欠 番																			
8	ガ ス テ ー ブ ル		1500	750	800	1				20	66.30								①	※別途商品
9	調 理 台		1800	550	800	1														※別途商品
10	コ ン ロ 台		900	550	670	1														
11	調 理 台		2470	600	800	1														
12	調 理 台		550	1200	800	1														
13	水 切 付 三 槽 シ ン ク		2550	600	860	1	20×3	20×3	40×3											
14	電 気 式 消 毒 保 管 機	ESN-3DA	1370	550	1850	1			25						4.200					
15	盛 付 台 棚		1800	750	860	1														
16	曇 台 (炊 飯 器)		600	600	600	1														
17	球 根 皮 む き 器	P-28	380	500	750	1	20								0.200					
18	ガ ス 回 転 釜	GHT-26	φ1300			1				要	31.40								①	据置工業
19	ガ ス 回 転 釜	GHT-23	φ1200			1				要	23.30								①	据置工業
20	欠 番																			
21	盛付台引出引違戸棚		3050	600	800	1														片面引戸式棚1段
22	包 丁 殺 菌 庫	TNS-10	500	200	630	1							0.010							壁付
23	調 理 台		1200	600	600	1														SUS430 天板1.2T スノコ取付し可
24	移 動 台		620	420	800	1														
25	ワ ゴ ン		495	395	820	1														
26	ガ ス コ ン ロ	RTS-390NF-R	566	444	180	1				φ9.5φL	9.24								①	
27	ガ ス コ ン ロ	RT64-2HS	596	448	218	1				φ9.5φL	6.42								①	
28	ガ ス 炊 飯 器	RR-S500C	566	506	442	1				φ13	11.00								○	内釜フッ素付 炊飯能力：3.6~9L 洗剤仕様
29	上 棚		1800	350	1段	1														
30	上 棚		3050	400	2段	1														
	【 新 設 品 】																			
A	スチームコンベクションオープン	CSXH-GW101RD-T-SU-L	900	770	1623	1	15		40		15	25.60	1.050						①	※チルドパン1/1 10段 兼台付
B	ソ イ ル ド テ ー ブ ル		1700	750	850	1	20×2	20×2	40×2											
C	食 器 洗 浄 機	JWE-530UC-SR-H	640	745	2145	1	15		40×2						9.130				○	
D	ク リ ー ン テ ー ブ ル		650	750	850	1														

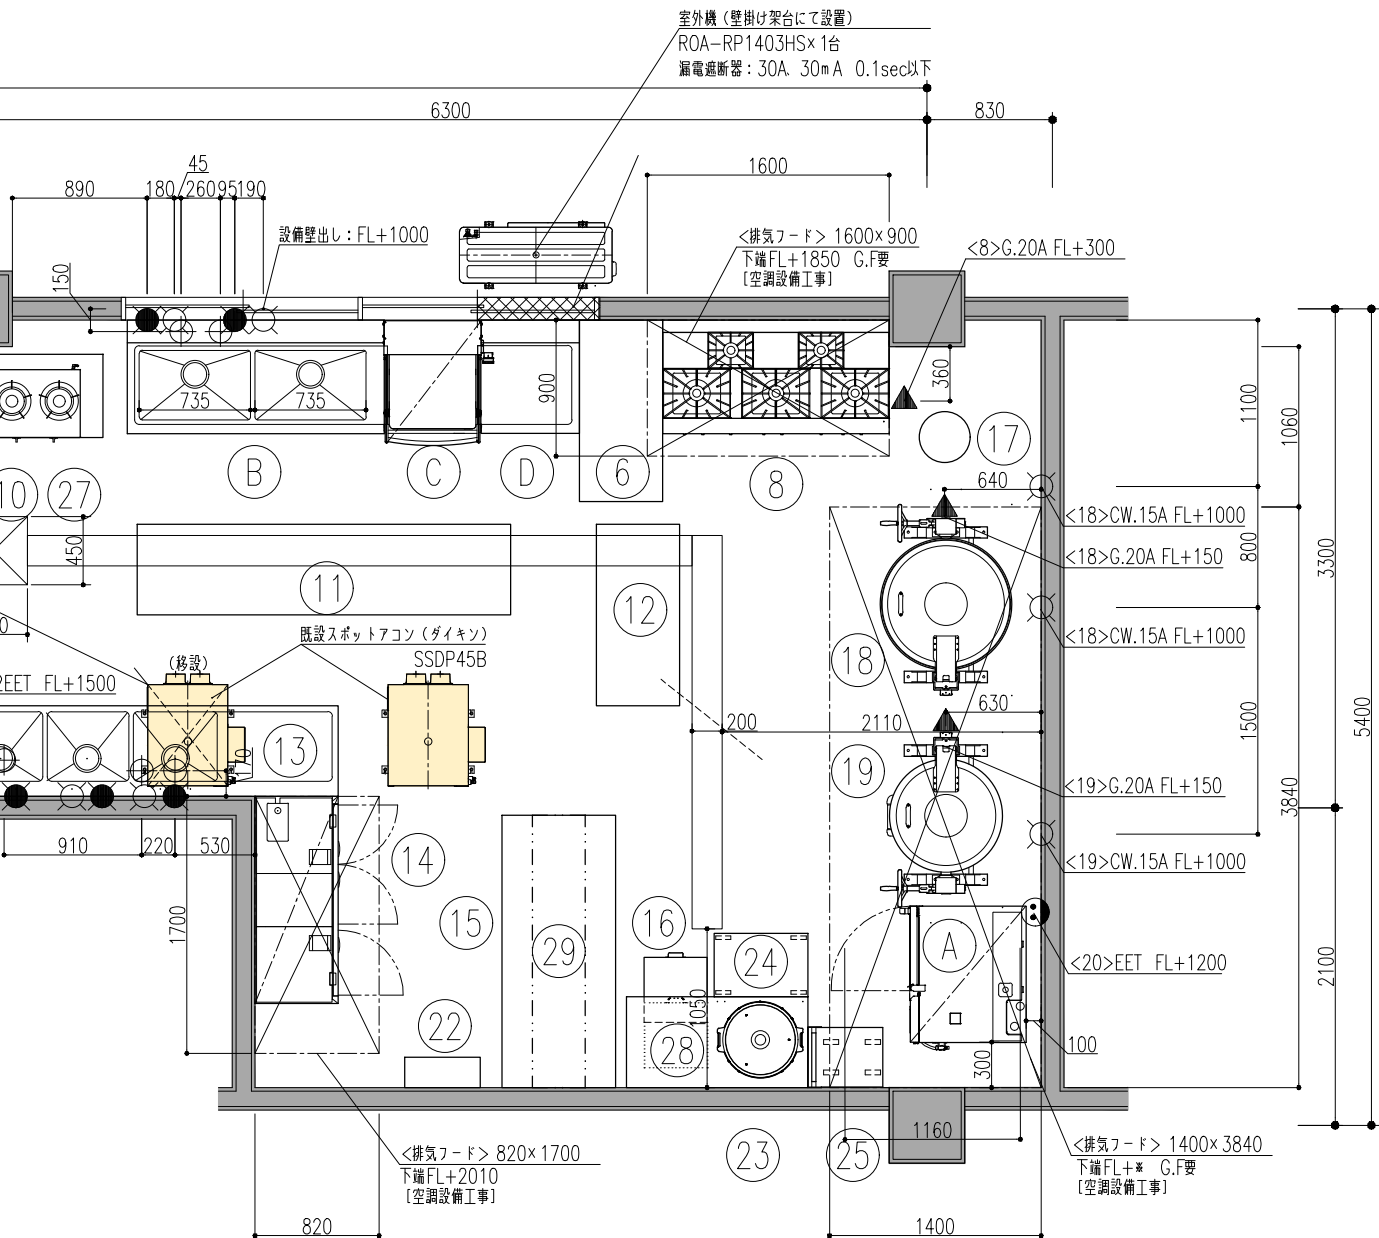

室外機 (壁付けにて設置)
ROA-RP1403HS×1台
漏電遮断器: 30A 30mA 0.1sec以下

漏電遮断器が地絡保護専用の場合には手開閉器+ヒューズ、
または配線用遮断器を設けてください。
漏電遮断器は、高調波対応品を使用してください。

*			DATE 2024. 03. 21	工事名称 吹田市立いずみ保育園給食室改修工事 (機械設備工事)			* — * * — *
			FILE WOS231007E50W	図面名称 厨房機器配置図 (更新図)	No. *	Quant. *	SCALE 1/50