



板柵工 H=450mm


側 面 図

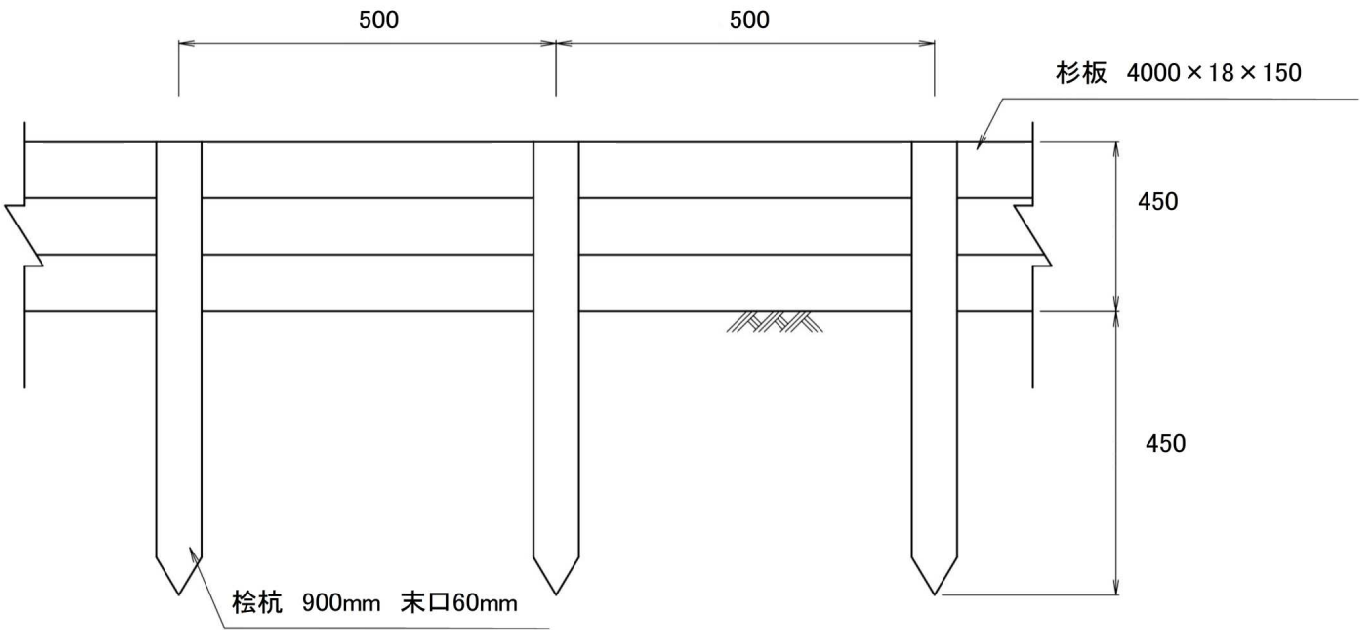

断 面 図

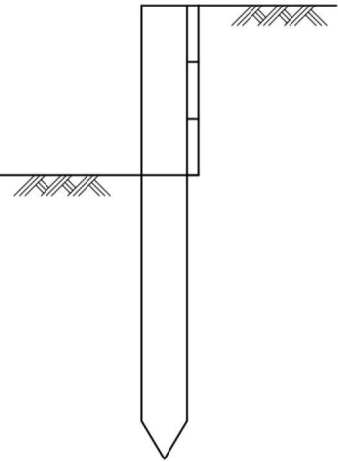

平 面 図

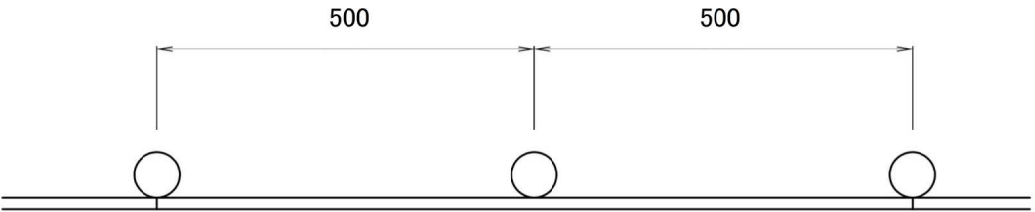

番号:3