

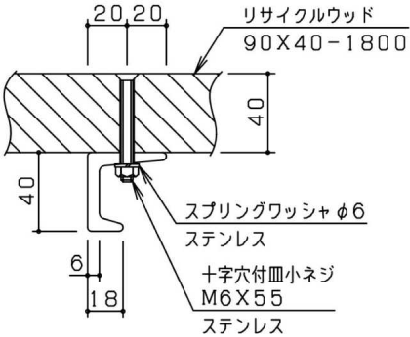
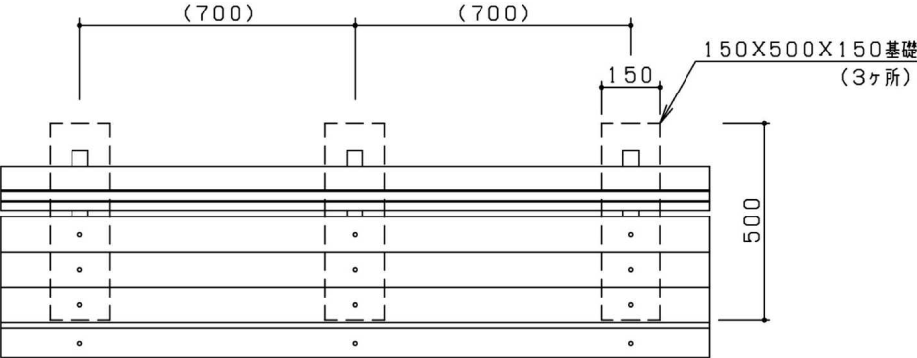
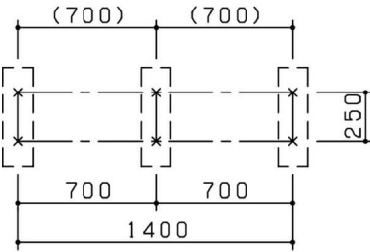


背もたれ付きベンチ設置工

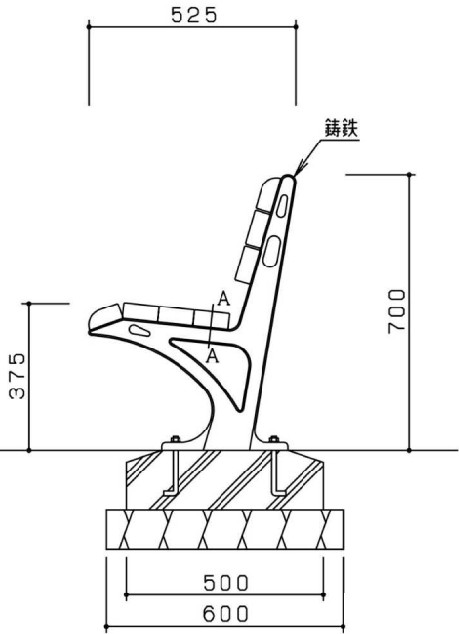

A-A断面図 S=1/3

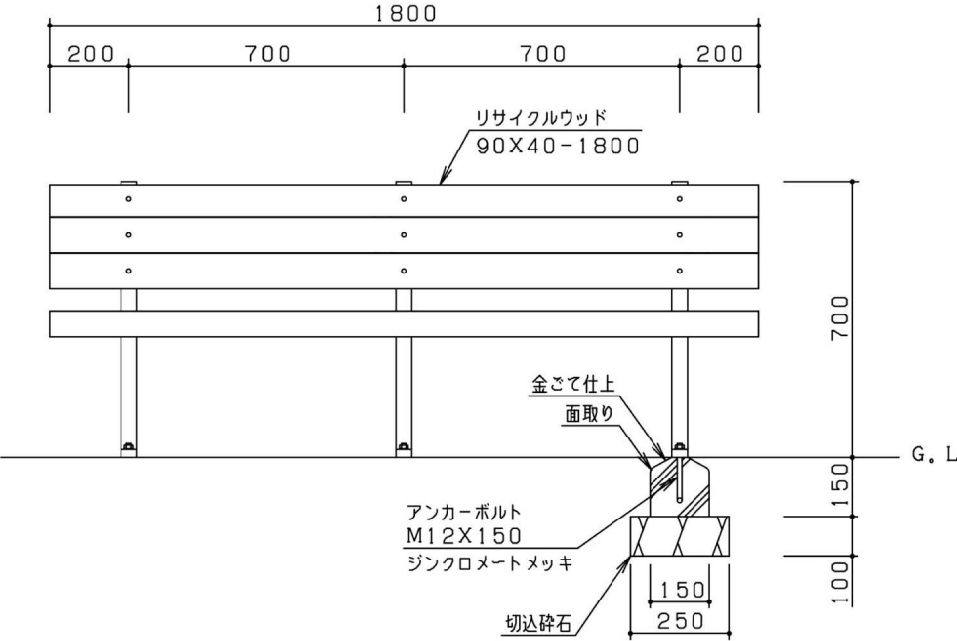

アンカー位置参考図 S=1/30