



横断面図

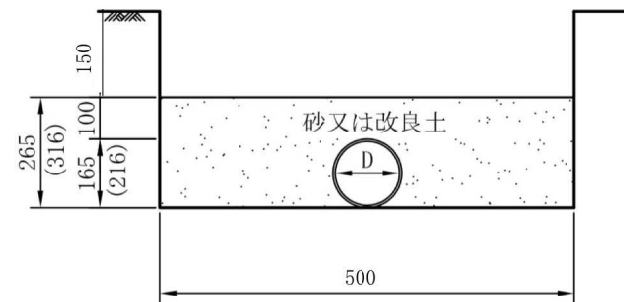

縦断面図

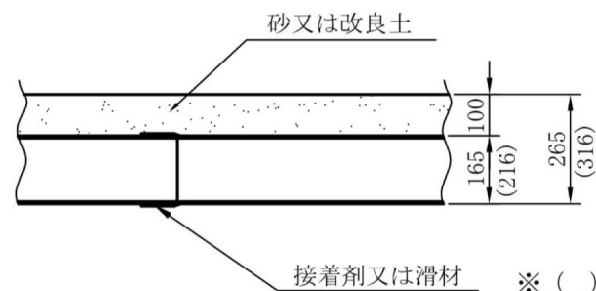

※ () 内数字は、呼び径200用