


会所柵設置工 内寸300mm×300mm

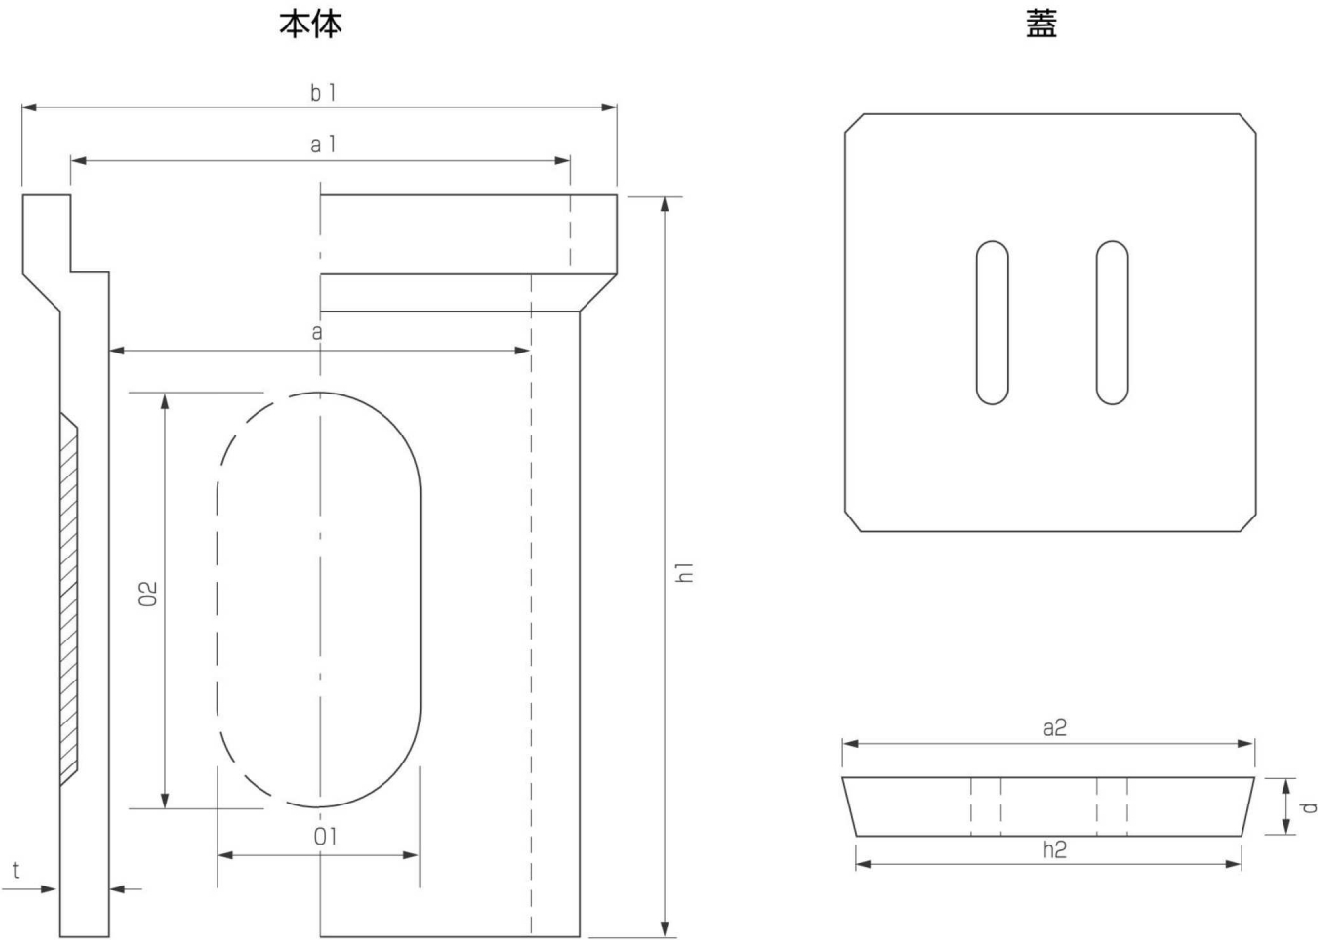

本体

呼び名	寸法 (mm)							参考重量 (kg)
	a	a1	b1	h1	t	01	02	
30cm	300	340	410	420	30	230	260	35

蓋

呼び名	寸法 (mm)				参考重量 (kg)
	a2	h2	d	取手部	
30cm	330	320	35	100×25	35

番号:35