


別途資料 (ことぶき保育園)

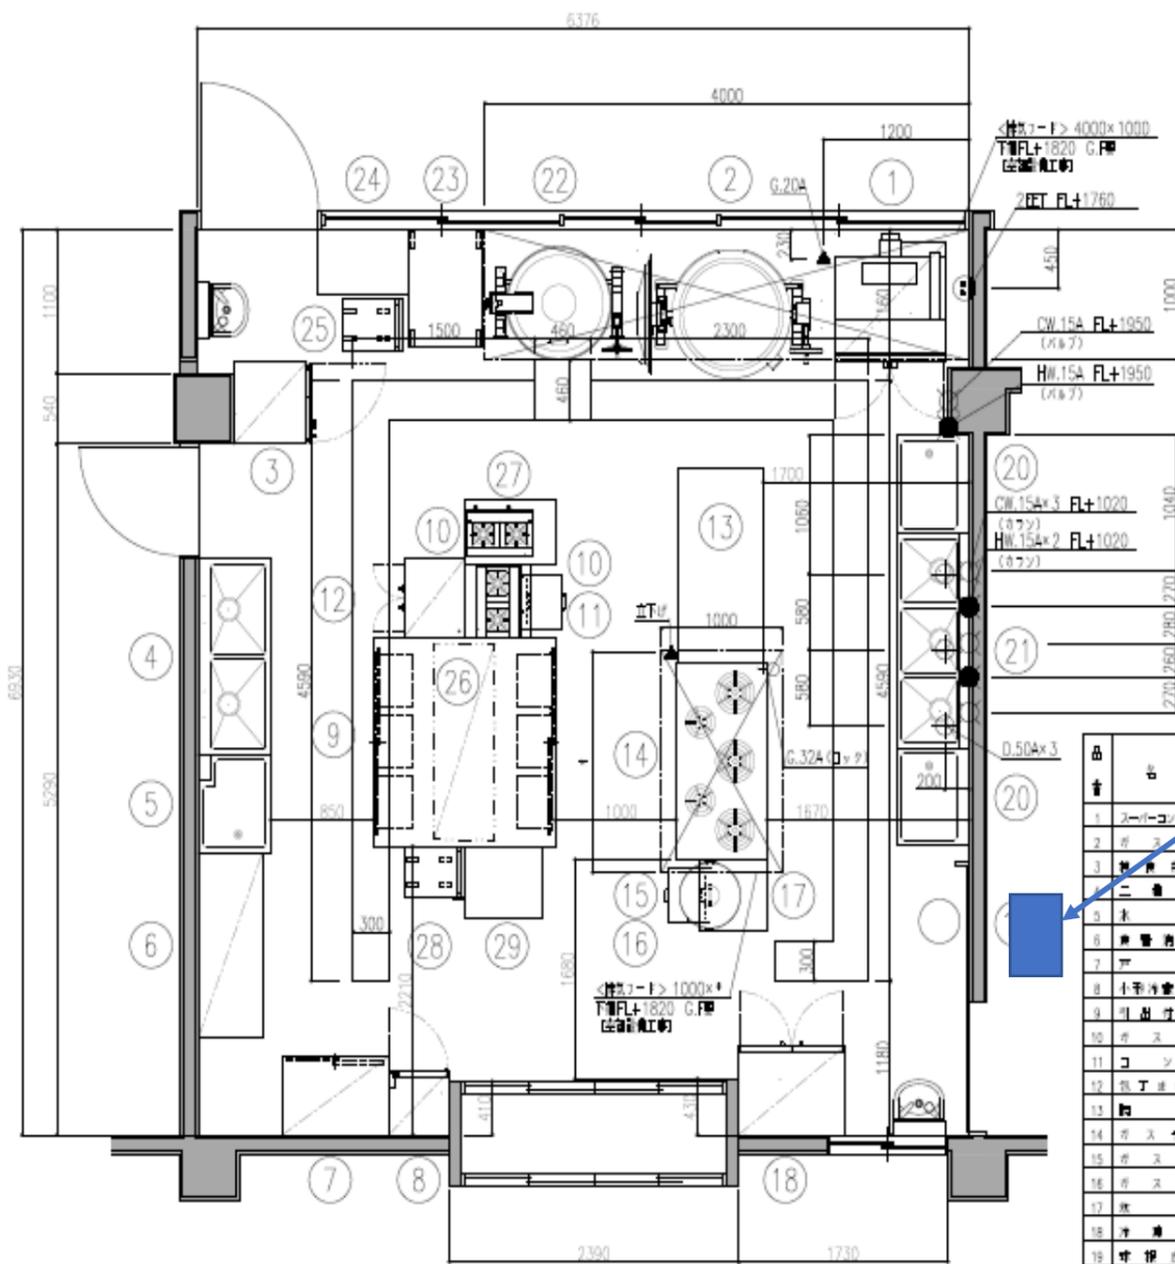

厨房内分電盤

品番	名称	メーカー	仕様	寸法 (mm)			重量 (kg)	消費電力 (W)	電圧 (V)	電流 (A)	設置場所	備考
				幅	奥行	高さ						
1	スーパーコンベクションオーブン	RF-11NB	900 850 1600	1								①
2	ガス食洗機	NI20-15NM	1340 815A 1585	1	15x2	15x2	17	20x2	23.0x2			①
3	炊飯器	HF-63CT-4S	625 650 1890	1						0.264		
4	二重シンク		1500 600 870	1	15x2	15x2	40x2					
5	冷蔵庫		750 600 870	1								
6	業務用冷蔵庫	MS-15M	1420 530 1800	1						4.600		RF/B 100L
7	圧力鍋		880 580 4	1								
8	小容量シェーカー	USP-500L	500 490 1520	1						0.150		RF/B 100L 1000L
9	引出台下排水		1600 1500 800	1								RF/B
10	ガスコンロ		540 380 100	2					9.5A x2	17.5 x2		
11	コンロ		550 550 600	1								
12	電子レンジ	SC-200L	600 500 1030	1						0.100		ST/CT 400W
13	調理台		1500 700 (870)	1								
14	ガスオーブン	UT-157-S	1500 750 800	1					32	67.60		①
15	ガス乾燥機	RR-0051	525 481 434	1					φ100L	11.00		①
16	ガス乾燥機		502 429 390	1					115A	13.3		①
17	調理台		550 550 600	1								
18	冷凍冷蔵庫	RN-0919M	880 680 1900	1						0.470		
19	洗濯機	P-28	380 500 750	1	28					0.290		RF/B
20	冷蔵庫		750 600 870	2								RF/B
21	三重シンク		1640 600 870	1	15x3	15x2	40x3					
22	ガス食洗機	IT-28	1262 870 1630	1	15	15	17	20		31.40		①
23	調理台		800 600 800	1								
24	調理台		750 500 800	1								
25	調理台		500 400 800	1								
26	上		1500 500 18	1								
27	コンロ		750 500 700	1								
28	調理台		500 400 870	1								
29	調理台		650 500 700	1								

