


別途資料（千三保育園）

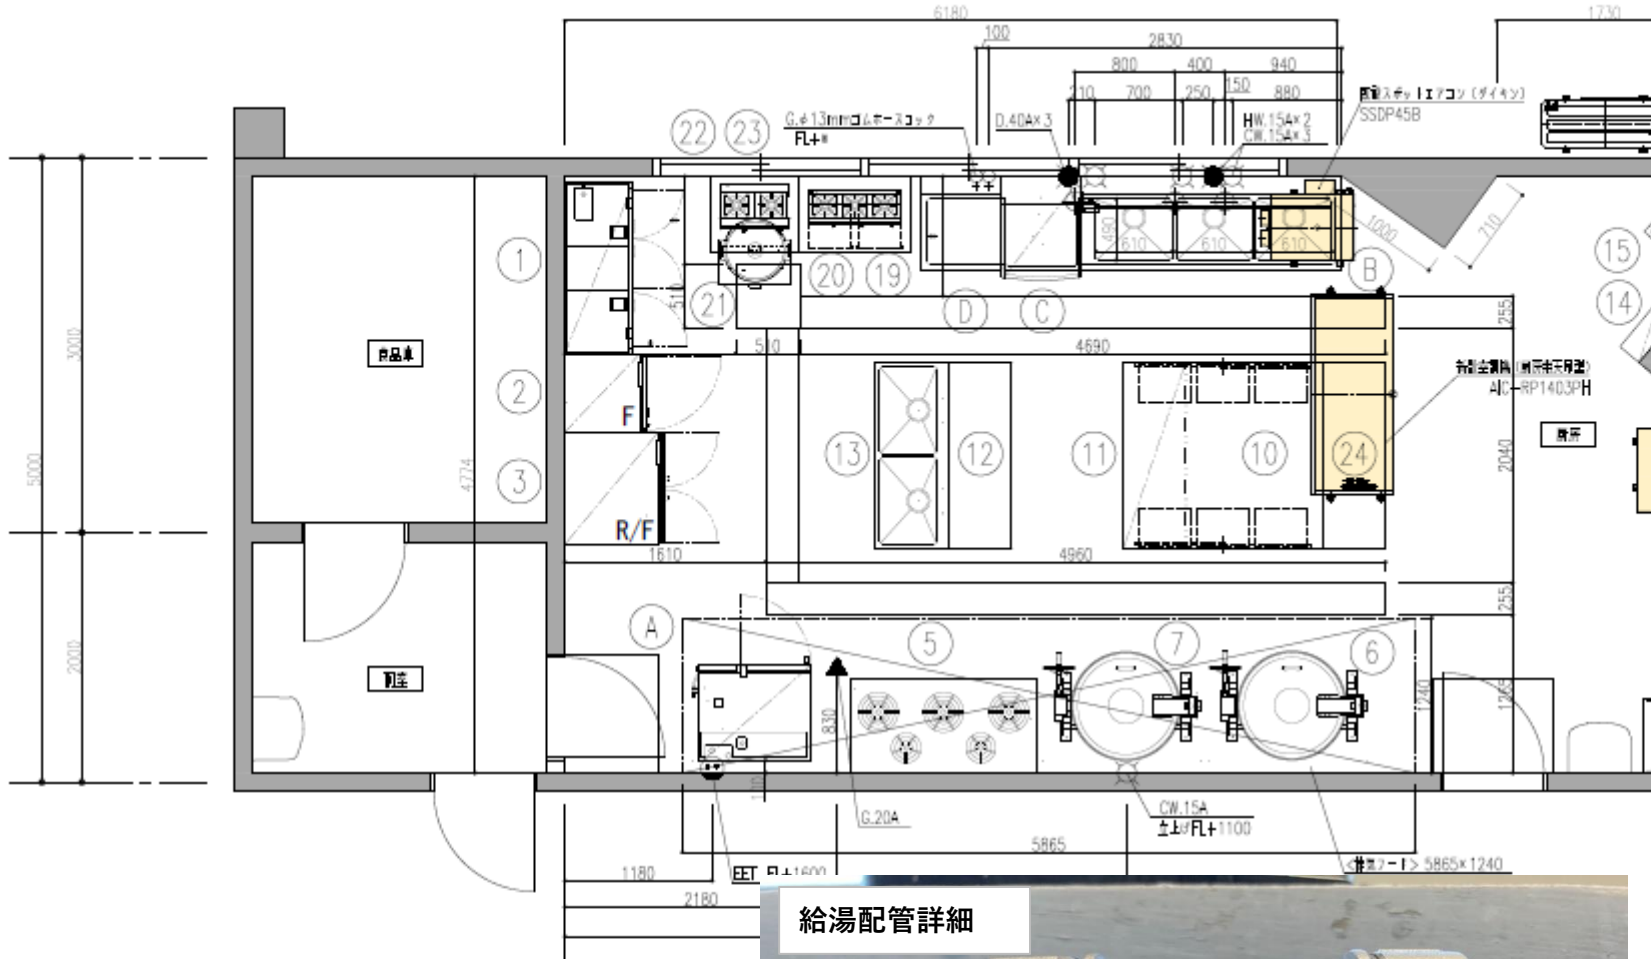

消火栓が地絡保護専用の場合には手用用器デビューズ、または配線用消火栓を設けてください。
消火栓は、高圧法対応品を使用してください。

