



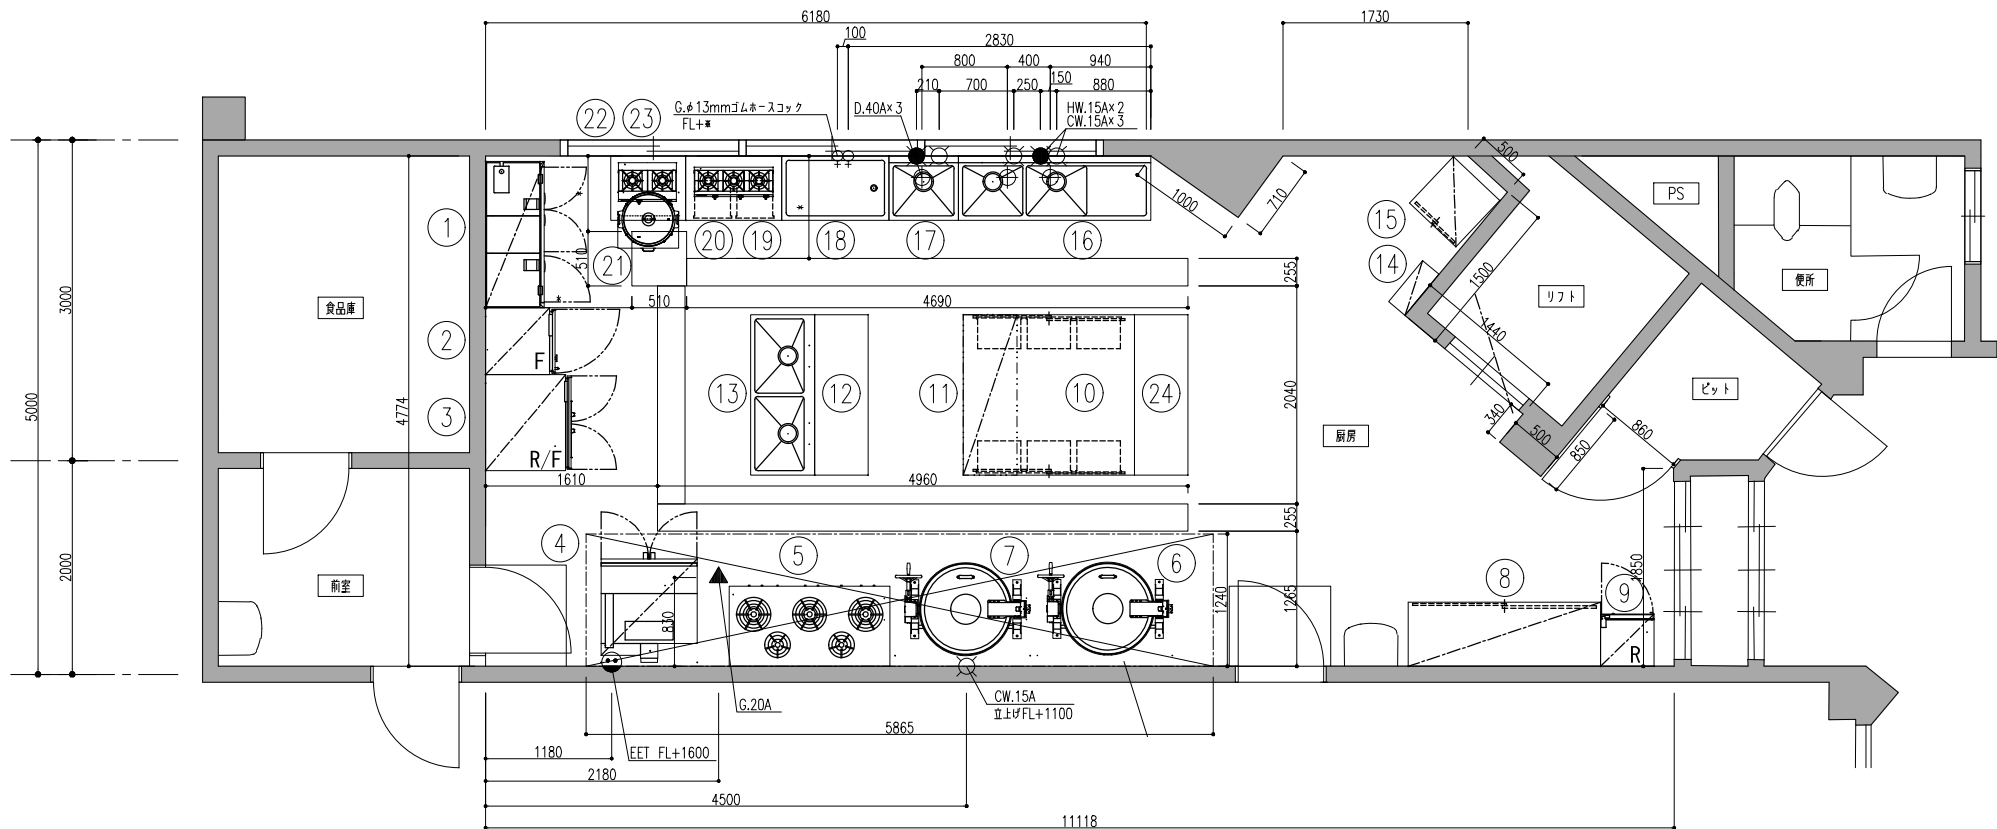



品番	品名	設置位置	外形寸法 (mm)			数量	排水			ガス (都市ガス)			電気 (kW)			ガス (L/h)			備考
			幅	奥行	高さ		排水 (A)	排水 (B)	排水 (C)	ガス (A)	ガス (B)	ガス (C)	電気 (A)	電気 (B)	電気 (C)	ガス (A)	ガス (B)	ガス (C)	
1	食器消毒保管機	ESN-30A	1370	550	1850	1			25						4.200				
2	兼食用冷凍庫	HF-63CAT-KS	625	650	1910	1			40				0.365						定額内容量 396L
3	冷凍冷蔵庫	HRF-90AT	900	800	1910	1			40				0.370						定額内容量 708L (冷凍室 545L, 冷蔵室 163L)
4	スーパーコンベクションオープン	SFC-11WSK4	900	967	1610	1			50	20		34.90	0.500						①
5	ガステーブル		*	*	*	1				20		*							①
6	ガス調理台	GHT-26	1314	870	1630	1	20	20	20	20	20	31.40							① 最大値 550g/h
7	ガス調理台	GHT-26	1314	870	1630	1	20	20	20	20	20	31.40							① 最大値 550g/h
8	戸棚		*	*	*	1													
9	小形冷凍ショーケース	USB-50BTL1	500	490	1520	1							0.190						冷凍内容量 157L, 冷蔵内容量 135L
10	引出台下戸棚		1600	1500	*	1													開放式
11	上戸棚		1500	*	1段	1													
12	作業台		*	*	*	1													
13	二層シンク		*	*	*	1	15x2	15x2	40x2										
14	惣丁まな板設置台	TNS-10	500	200	630	1							0.023						
15	戸棚		*	*	*	1													
16	水切り二層シンク		1800	600	900	1	15x2	15	40x2										
17	一層シンク		650	600	900	1	15	15	40										
18	水切り台		1000	600	850	1			40										
19	ガスコンロ	RSB-311SV	738	275	151	1				13		11.10							
20	引出付作業台		*	*	*	1													
21	炊飯器		*	*	*	1													※炊飯スライフ付
22	ガス炊飯器	RR-S500CF	566	506	442	1				≠13		11.00							○ 内装ツラヤ付 消費電力: 3.6~9L 消費電量
23	ガスコンロ	RTS-650-2FTS-R	596	476	204	1				10		*							※炊飯スライフ付
24	作業台		*	*	*	1													

*			DATE	工事名称	No.	Quant.	SCALE	* — *
			2023. 12. 11	吹田市立千三保育園				
			FILE	図面名称			1/50	
				厨房機器配置図 (現状図)				

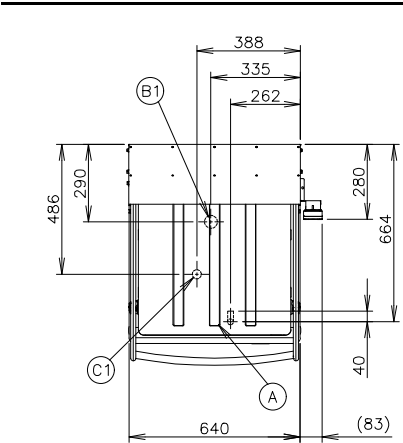

NO	接 続	仕 様
A	洗浄機給水口	G1/2
B1	洗浄タンク排水口	R1 1/2
B2	洗浄タンク排水ホース	φ38.5×φ28 (排水用エルボ付属) 機外L1500
C1	貯湯タンクオーバーフロー排水口	φ34
C2	貯湯タンクオーバーフロー排水ホース	φ38.5×φ28 (排水用エルボ付属) 機外L1300
D	電源コード	機外L2800 (アース線付、プラグ無、4芯 5.5mm φ)


- (注) 1. オペレーションパネルは左右取付け可能
2. 洗浄タンク排水ホースは付属品

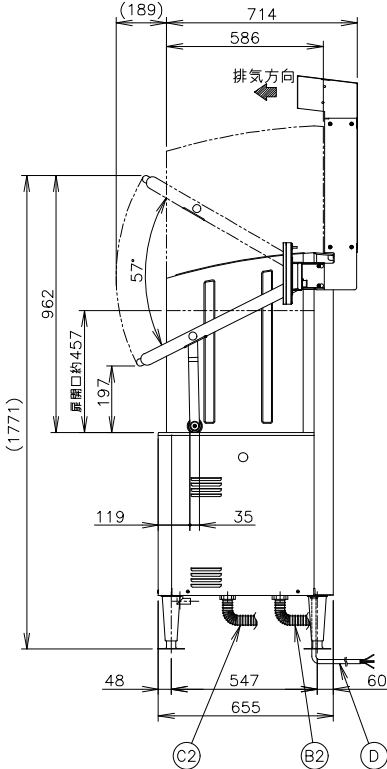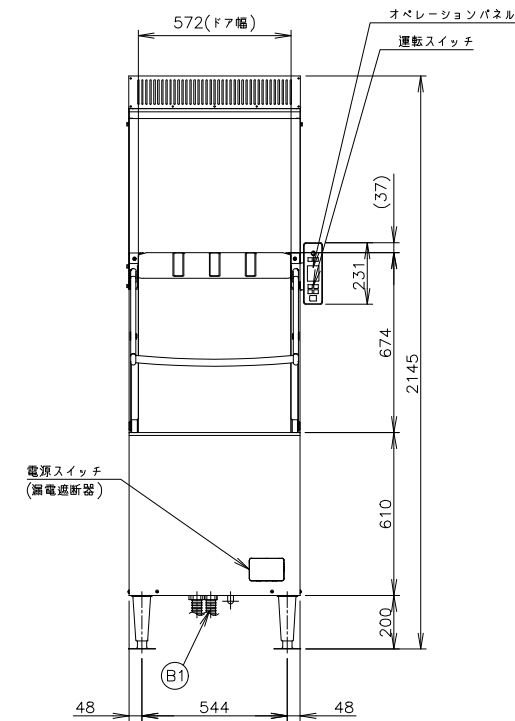

使用条件	周囲温度：5～35℃、相対湿度：85%以下
	電圧変動：定格電圧の±10%
	給水条件：水道直結
	給水温度：0～15℃；昇温に時間を要するためインターバルが必要になる場合があります。
	15～20℃；メーカー推奨温度
	20～35℃；温度が高いと蒸気が消えにくくなります。
	給水圧：ゲージ圧0.15～0.74MPa
	適用使用水：上水（硬度150mg/L以下）

※仕様・外観につきましては、改良のため予告なく変更することがあります。






- 設置条件について
場所、給排水、電源等は取扱説明書・据付工事説明書に従って正しく行ってください。
また、本体設置スペースは、設置条件により若干異なる場合がありますので、10mm程度余裕をとってください。
(給排気スペース・配管スペース等は本体設置スペースとは別に確保が必要です。)
- 本機器は蒸気回収装置を備えているため、排気フード工事は不要ですが、完全に蒸気を回収するものではないため天井換気扇などの最低限の換気設備は必要です。
- 定格特性値は、電気用品技術基準および電化厨房機器性能指標基準による測定値です。
- 元ブレーカー容量は、30A 200Vです。
専用回路(過負荷・短絡保護あり)を使用してください。
- 元ブレーカー付近の温度が高い時は30Aよりも容量の大きいものを使用してください。
- 製品コード: J038-D045(50Hz)、J038-D046(60Hz)

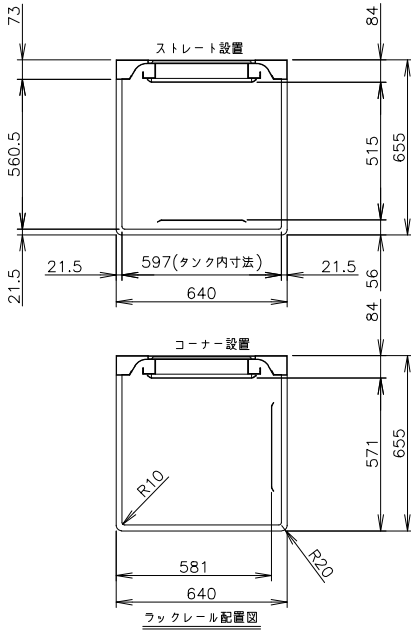




製品名	食器洗浄機		
形名	JWE-530UC-SR-H		
	洗浄機側	貯湯タンク側	
電源	三相200V 50Hz専用/60Hz専用 容量10.2kVA(29A)		
電流	最大運転電流 27.1/26.7A 電動機定格電流 4.2/3.8A 始動電流 24/23A		
消費電力	電動機定格消費電力 1.16/1.18kW (力率79/89%) 電熱装置定格消費電力 7.95kW 最大消費電力 9.11/9.13kW		
蒸気回収装置	蒸気回収用ファンモータ 電流値: 0.38A (0.095A×4個) 消費電力: 48W (12W×4個)		
電熱装置	3.9kW	7.95kW	
電源コード	2.8m (アース線付、プラグ無)		
外形寸法	幅640×奥行745×高さ2145(2138~2171)mm		
外装	ステンレス鋼板		
扉	上下開閉式(通過高さ 457mm)		
フック寸法	500×500mm		
大皿枚数/フック	16枚 (φ230mmの場合)		
サイクル時間	68s(本洗い42s、休止5s、すすぎ5s、蒸気回収15s、休止1s)		
消費水量	1サイクルのすすぎ水量 約1.8L		
洗浄方式	上下回転ノズル方式		
すすぎ方式	上下回転ノズル方式		
ポンプ	洗浄 750W、すすぎ 100W		
排水方式	オーバーフローパイプ抜き取り方式、オーバーフロー自然排水		
スタート	ドアスイッチスタート(切替によりスタートスイッチによるスタート可)		
乾燥	余熱乾燥		
残菜処理	フィルター収集		
洗剤	現地手配の洗剤供給装置により供給		
表示	給湯中・準備中・洗浄中・洗浄完了・標準時間・長時間・すすぎの各コース 洗浄湯温・すすぎ湯温の表示、異常表示		
タンク容量	約48L	7.3L	
給湯	マイコン制御による自動給湯方式	ウォータバルブによる自動給湯方式	
温度制御	サーミスタ式(湯温 約70℃)	サーミスタ式(湯温 約85℃)	
接続口	排水口: 排水ホース又はR1 1/2、給水口: G1/2 貯湯タンクオーバーフロー: 排水ホース		
洗浄時間	標準時間: 1~99s 調整可能(1sステップ) 長時間: 1~990s 調整可能(1sステップ)	マイコン制御	
すすぎ時間	5~15s 調整可能(0.1sステップ)		
蒸気回収時間	15~30s 調整可能(1sステップ)		
終了ブザー音量	0(消音)~5(最大) 調整可能		
電気回路保護	漏電遮断器(過電流保護付)		
空焚防止	電熱スイッチ、バイメタルサーモ(手動復帰) サーミスタ(自動復帰)	フロースイッチ、バイメタルサーモ(手動復帰) サーミスタ(自動復帰)	
安全装置	ドアスイッチ、マイコン制御による異常停止機構		
脚	SUS製 193~226mm調整可能		
製品質量	140kg (梱包153kg)		
梱包	洗浄機本体 簡易ダンボール梱包(木製下台) 幅718×奥行815×高さ1579mm 蒸気回収装置 全ダンボール梱包 幅738×奥行895×高さ374mm		
認可・認証	給水器具自己認証		
付属品	万能フック(500×500mm)、洗浄タンク排水ホース、 排水用エルボ2、メンテシート、減圧弁、レッグ		
オプション	各種専用フック		

			DATE	規格・寸法				* — *
			*	JWE-530UC-SR-H				
			FILE	図面名称	No.	Quant.	SCALE	
				食器洗浄機	C	1	1/20	



品番	名 称	備 考
1	槽 板	SUS 430 1.2t No.4
2	化 粧 板	SUS 430 0.8t No.4
3	パ イ プ 脚	SUS 430 φ38 1.2t (継手付)
4	パ イ プ 枠	SUS 304 □32×16 1.2t
5	ア ジ ャ ス ト	SUS 304
6	排 水 栓	カゴ付防臭トラップ40A (排水アダプター付)
7	オ ー バ ー フ ロ ー	小判型
8	取 外 式 平 板	SUS 430 1.0t No.4 (分割式)
9	水 栓	シングルレバー混合水栓 CK2710-13

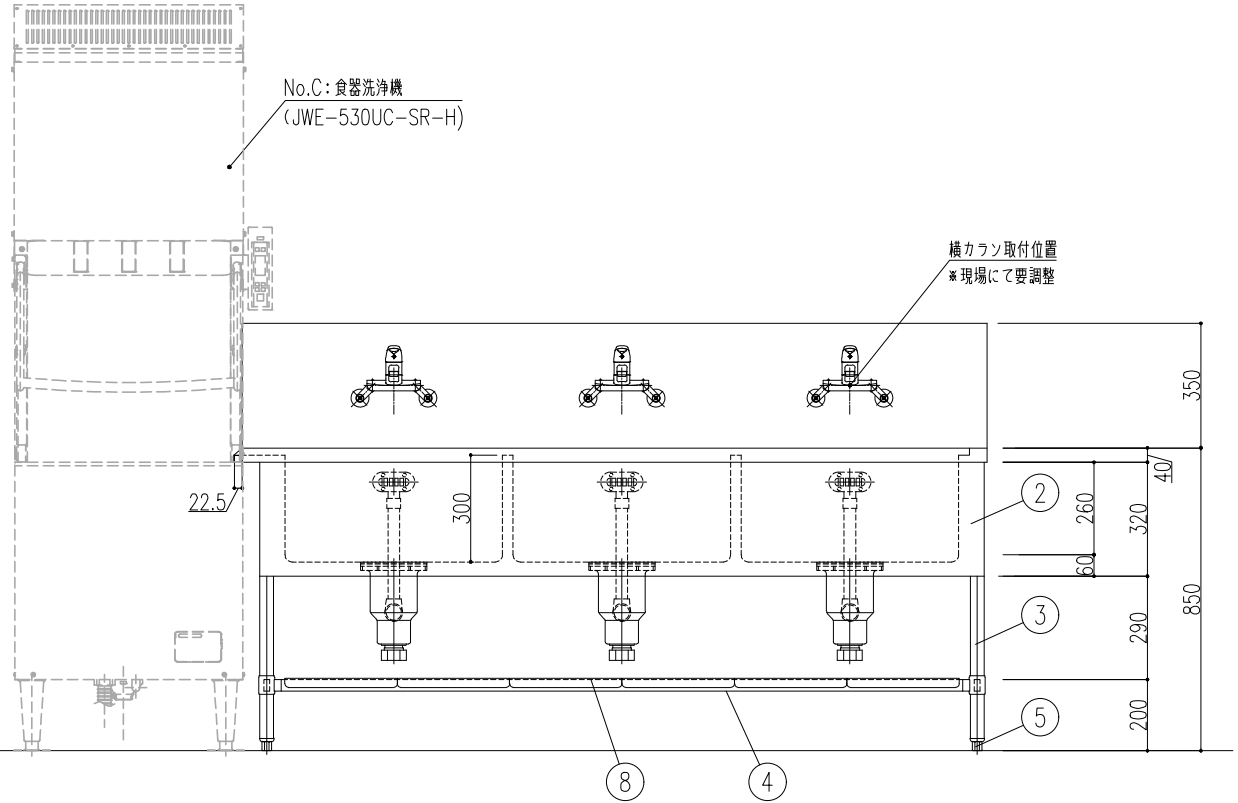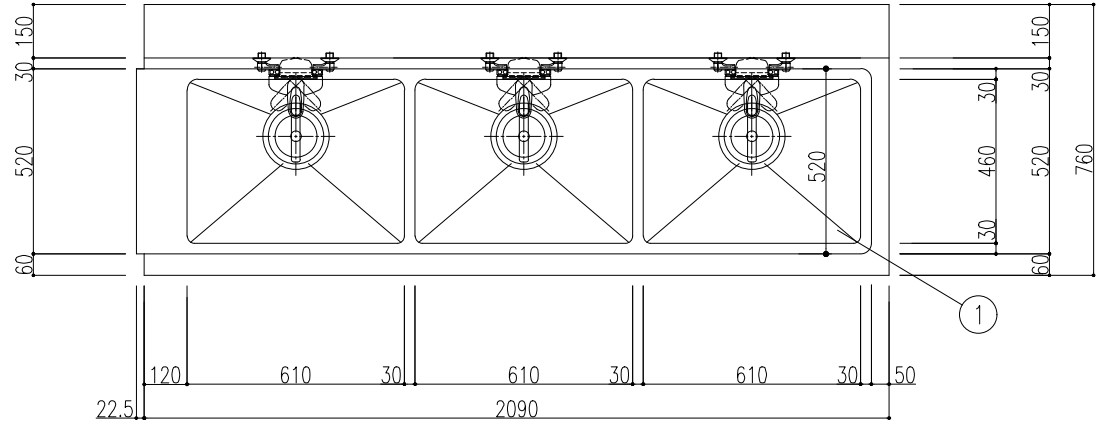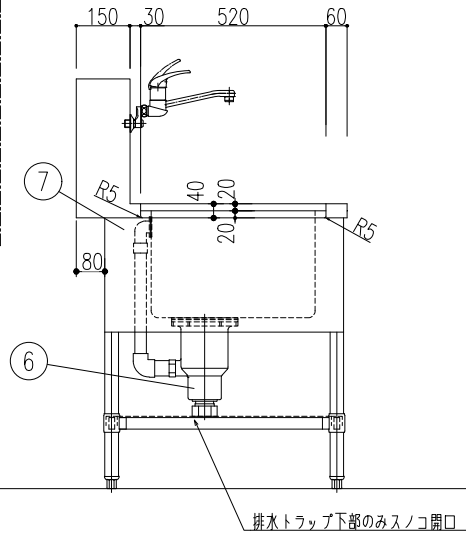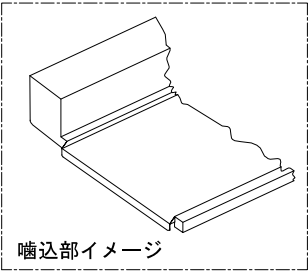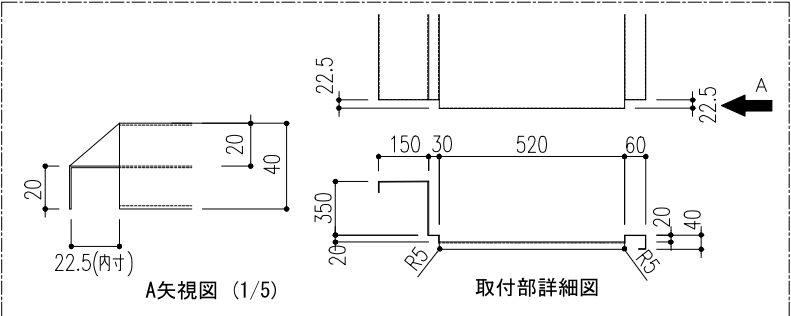

			DATE	規格・寸法				* — *
			*	2090×760×850				
			FILE	図面名称	No.	Quant.	SCALE	
				ソイルドテーブル	B	1	1/15	

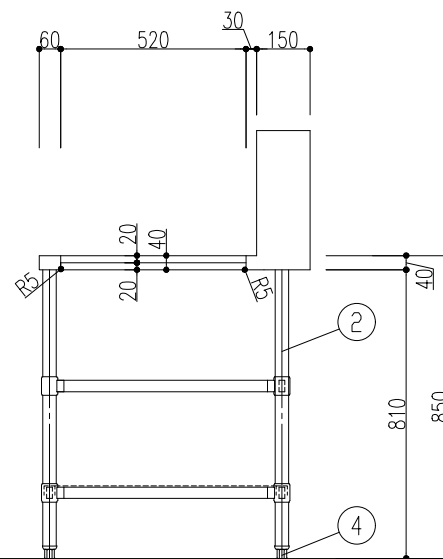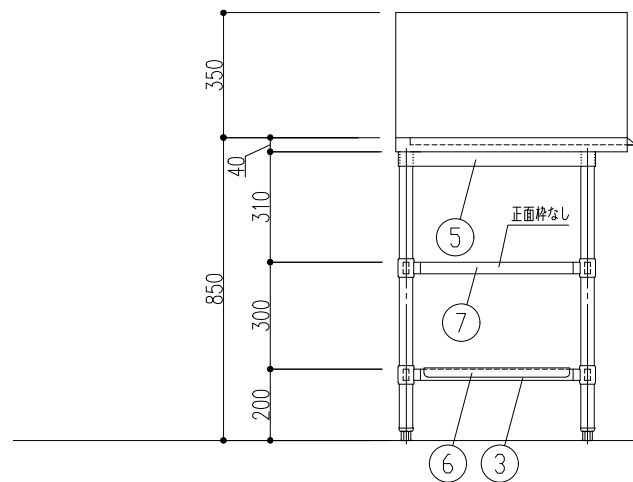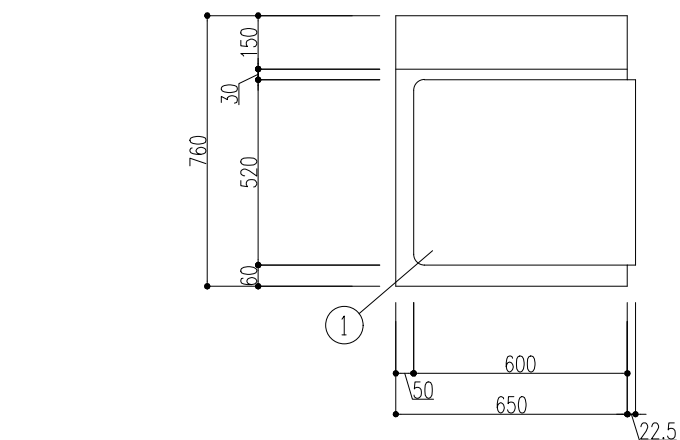

品番	名 称	備 考
1	甲 板	SUS 430 1.2t
2	バ イ プ 脚	SUS 430 φ38 1.2t (継手付)
3	バ イ プ 枠	SUS 304 □32×16 1.2t
4	ア ジ ャ ス ト	SUS 304
5	補 強 枠	SUS 430 L3×40×40
6	取 外 式 平 板	SUS 430 1.0t (分割式)
7	ラックストッパー	SUS 304 □32×16 1.2t

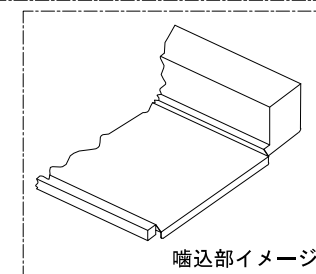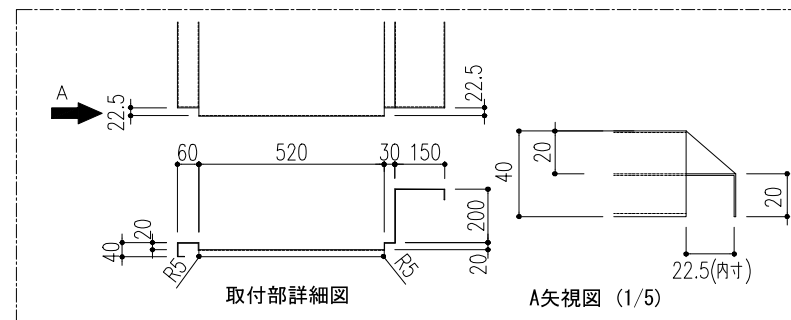

			DATE	規格・寸法 650×760×850				* — *
			FILE	図面名称 クリーンテーブル	No. 0	Quant. 1	SCALE 1/15	