



R6/7/29~

 

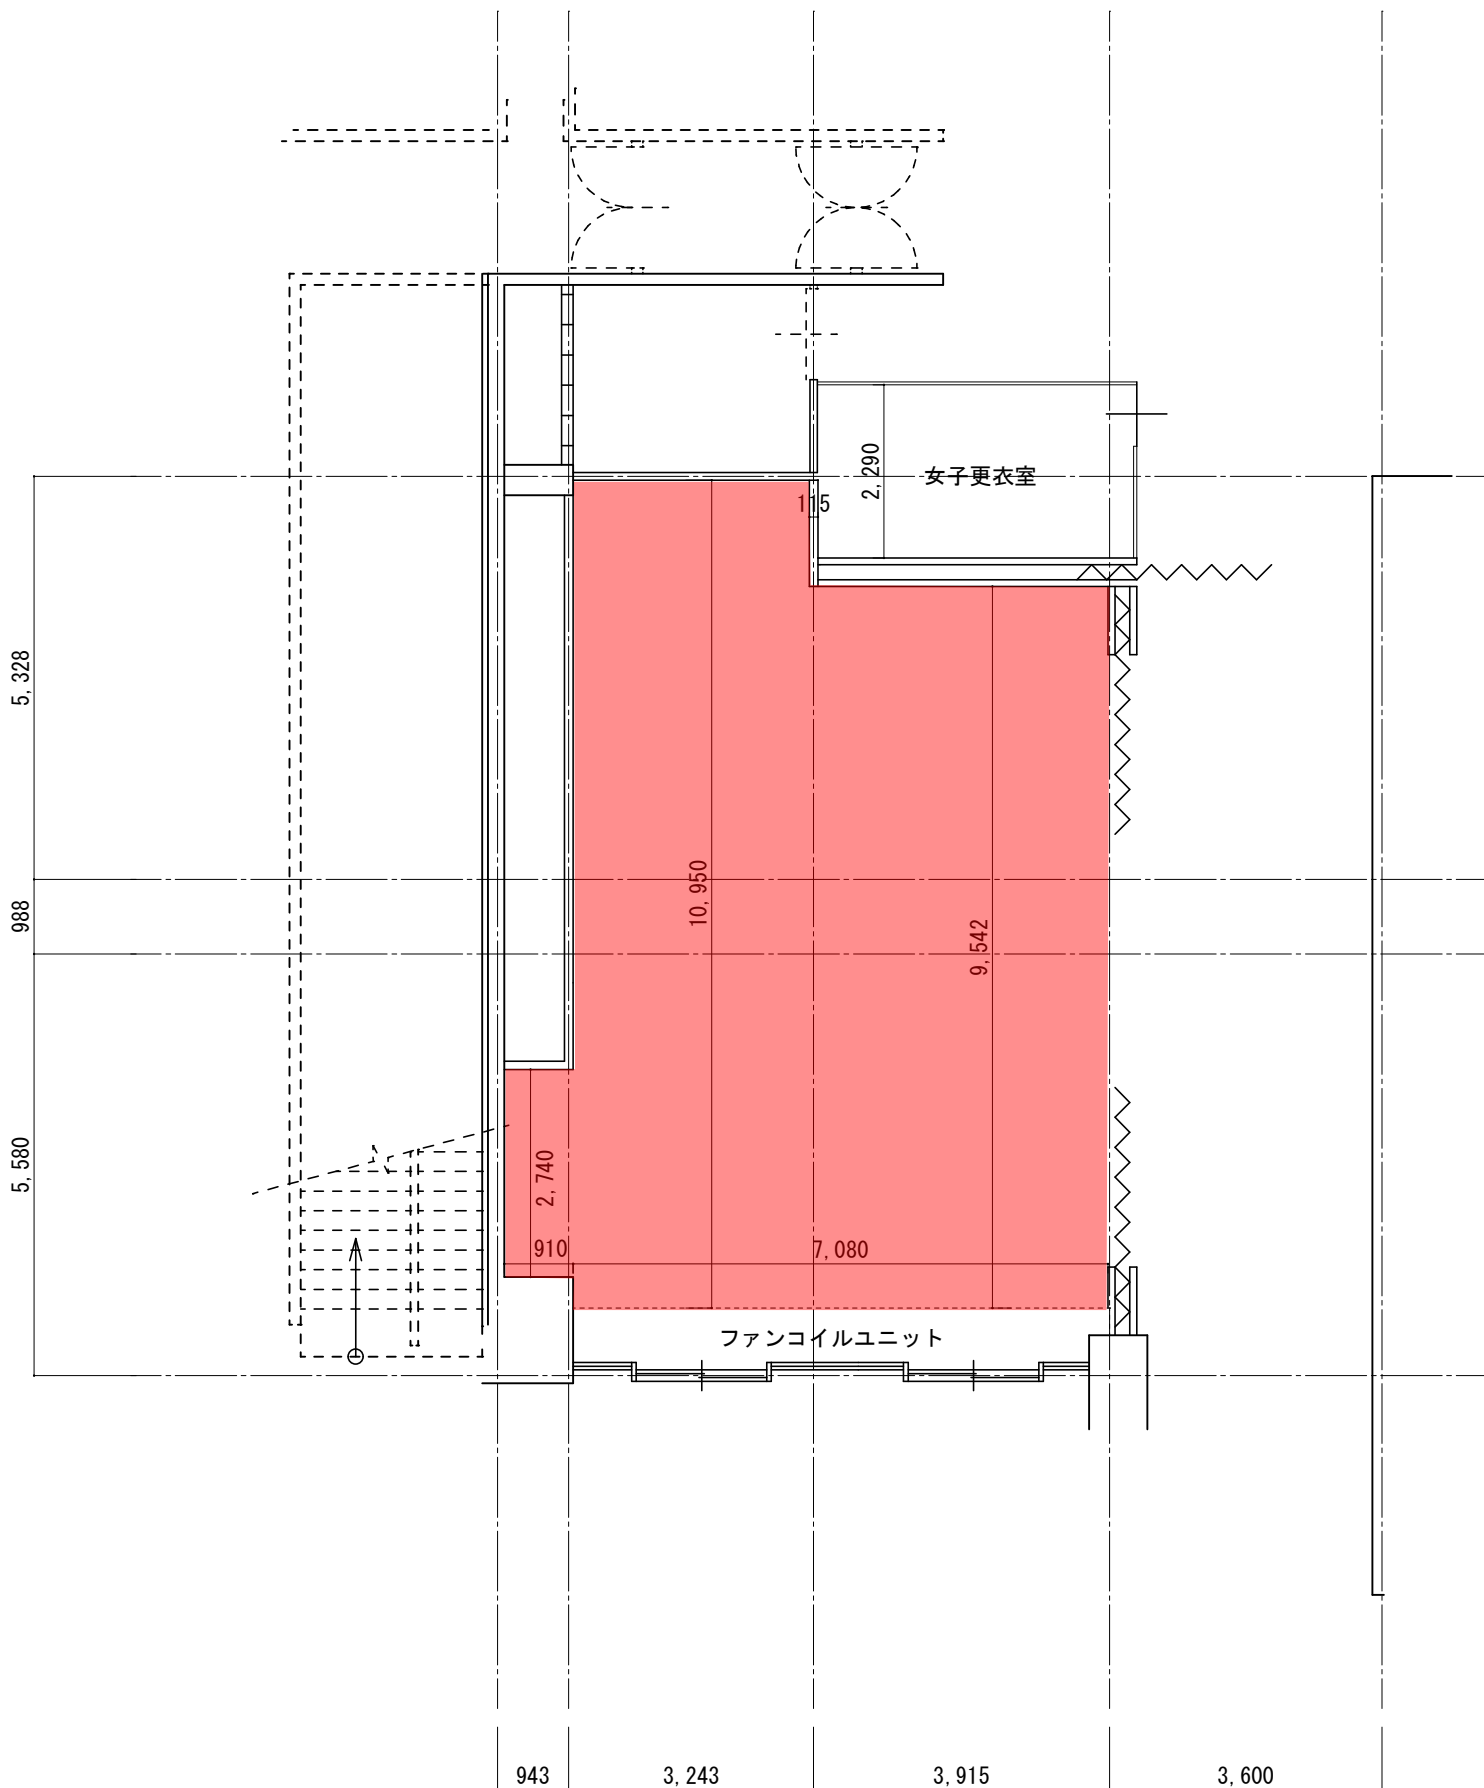

内装 仕上

- 床 : 下地調整の上、ビニル床シート
- 壁 : ①LGS下地+GB-Rt12.5二重貼り+EP塗
- : ②EP塗 (モルタル下地t20)
- 巾 木 : ビニル巾木H60
- 天 井 : ロックウール化粧吸音板t12 (GB-Rt12下地) CH=2500
- 廻り縁 (塩ビ)