



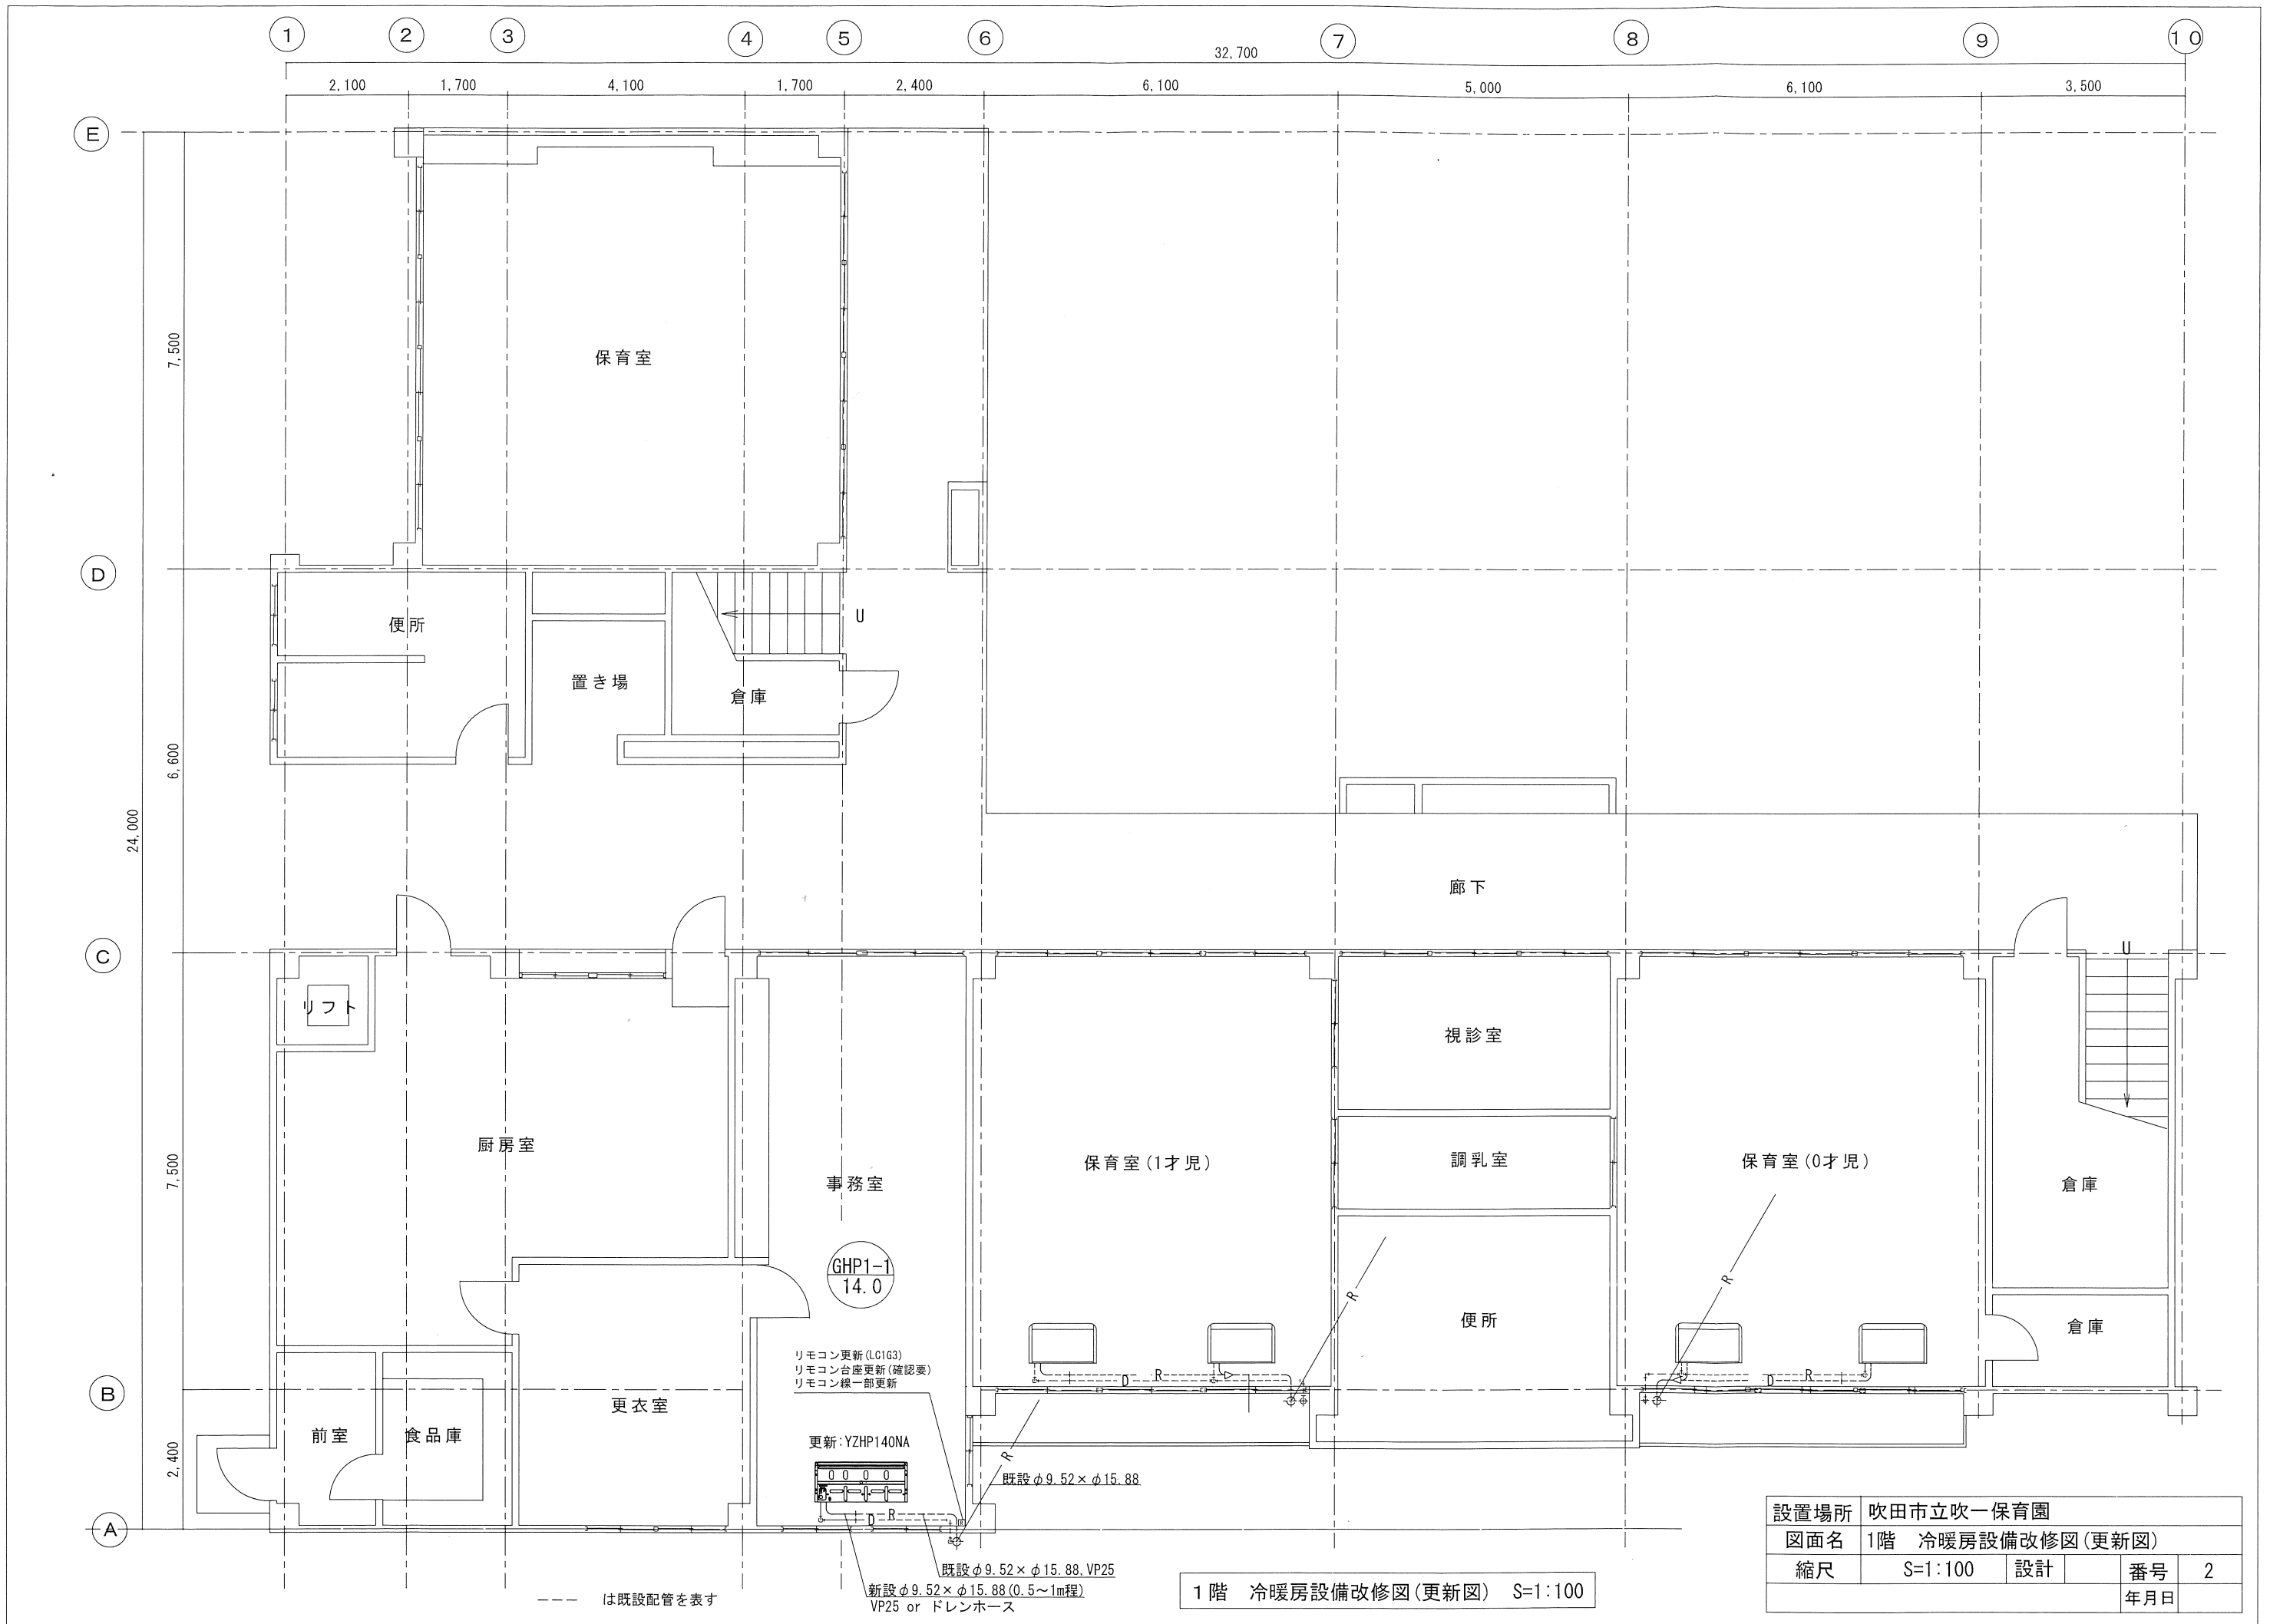

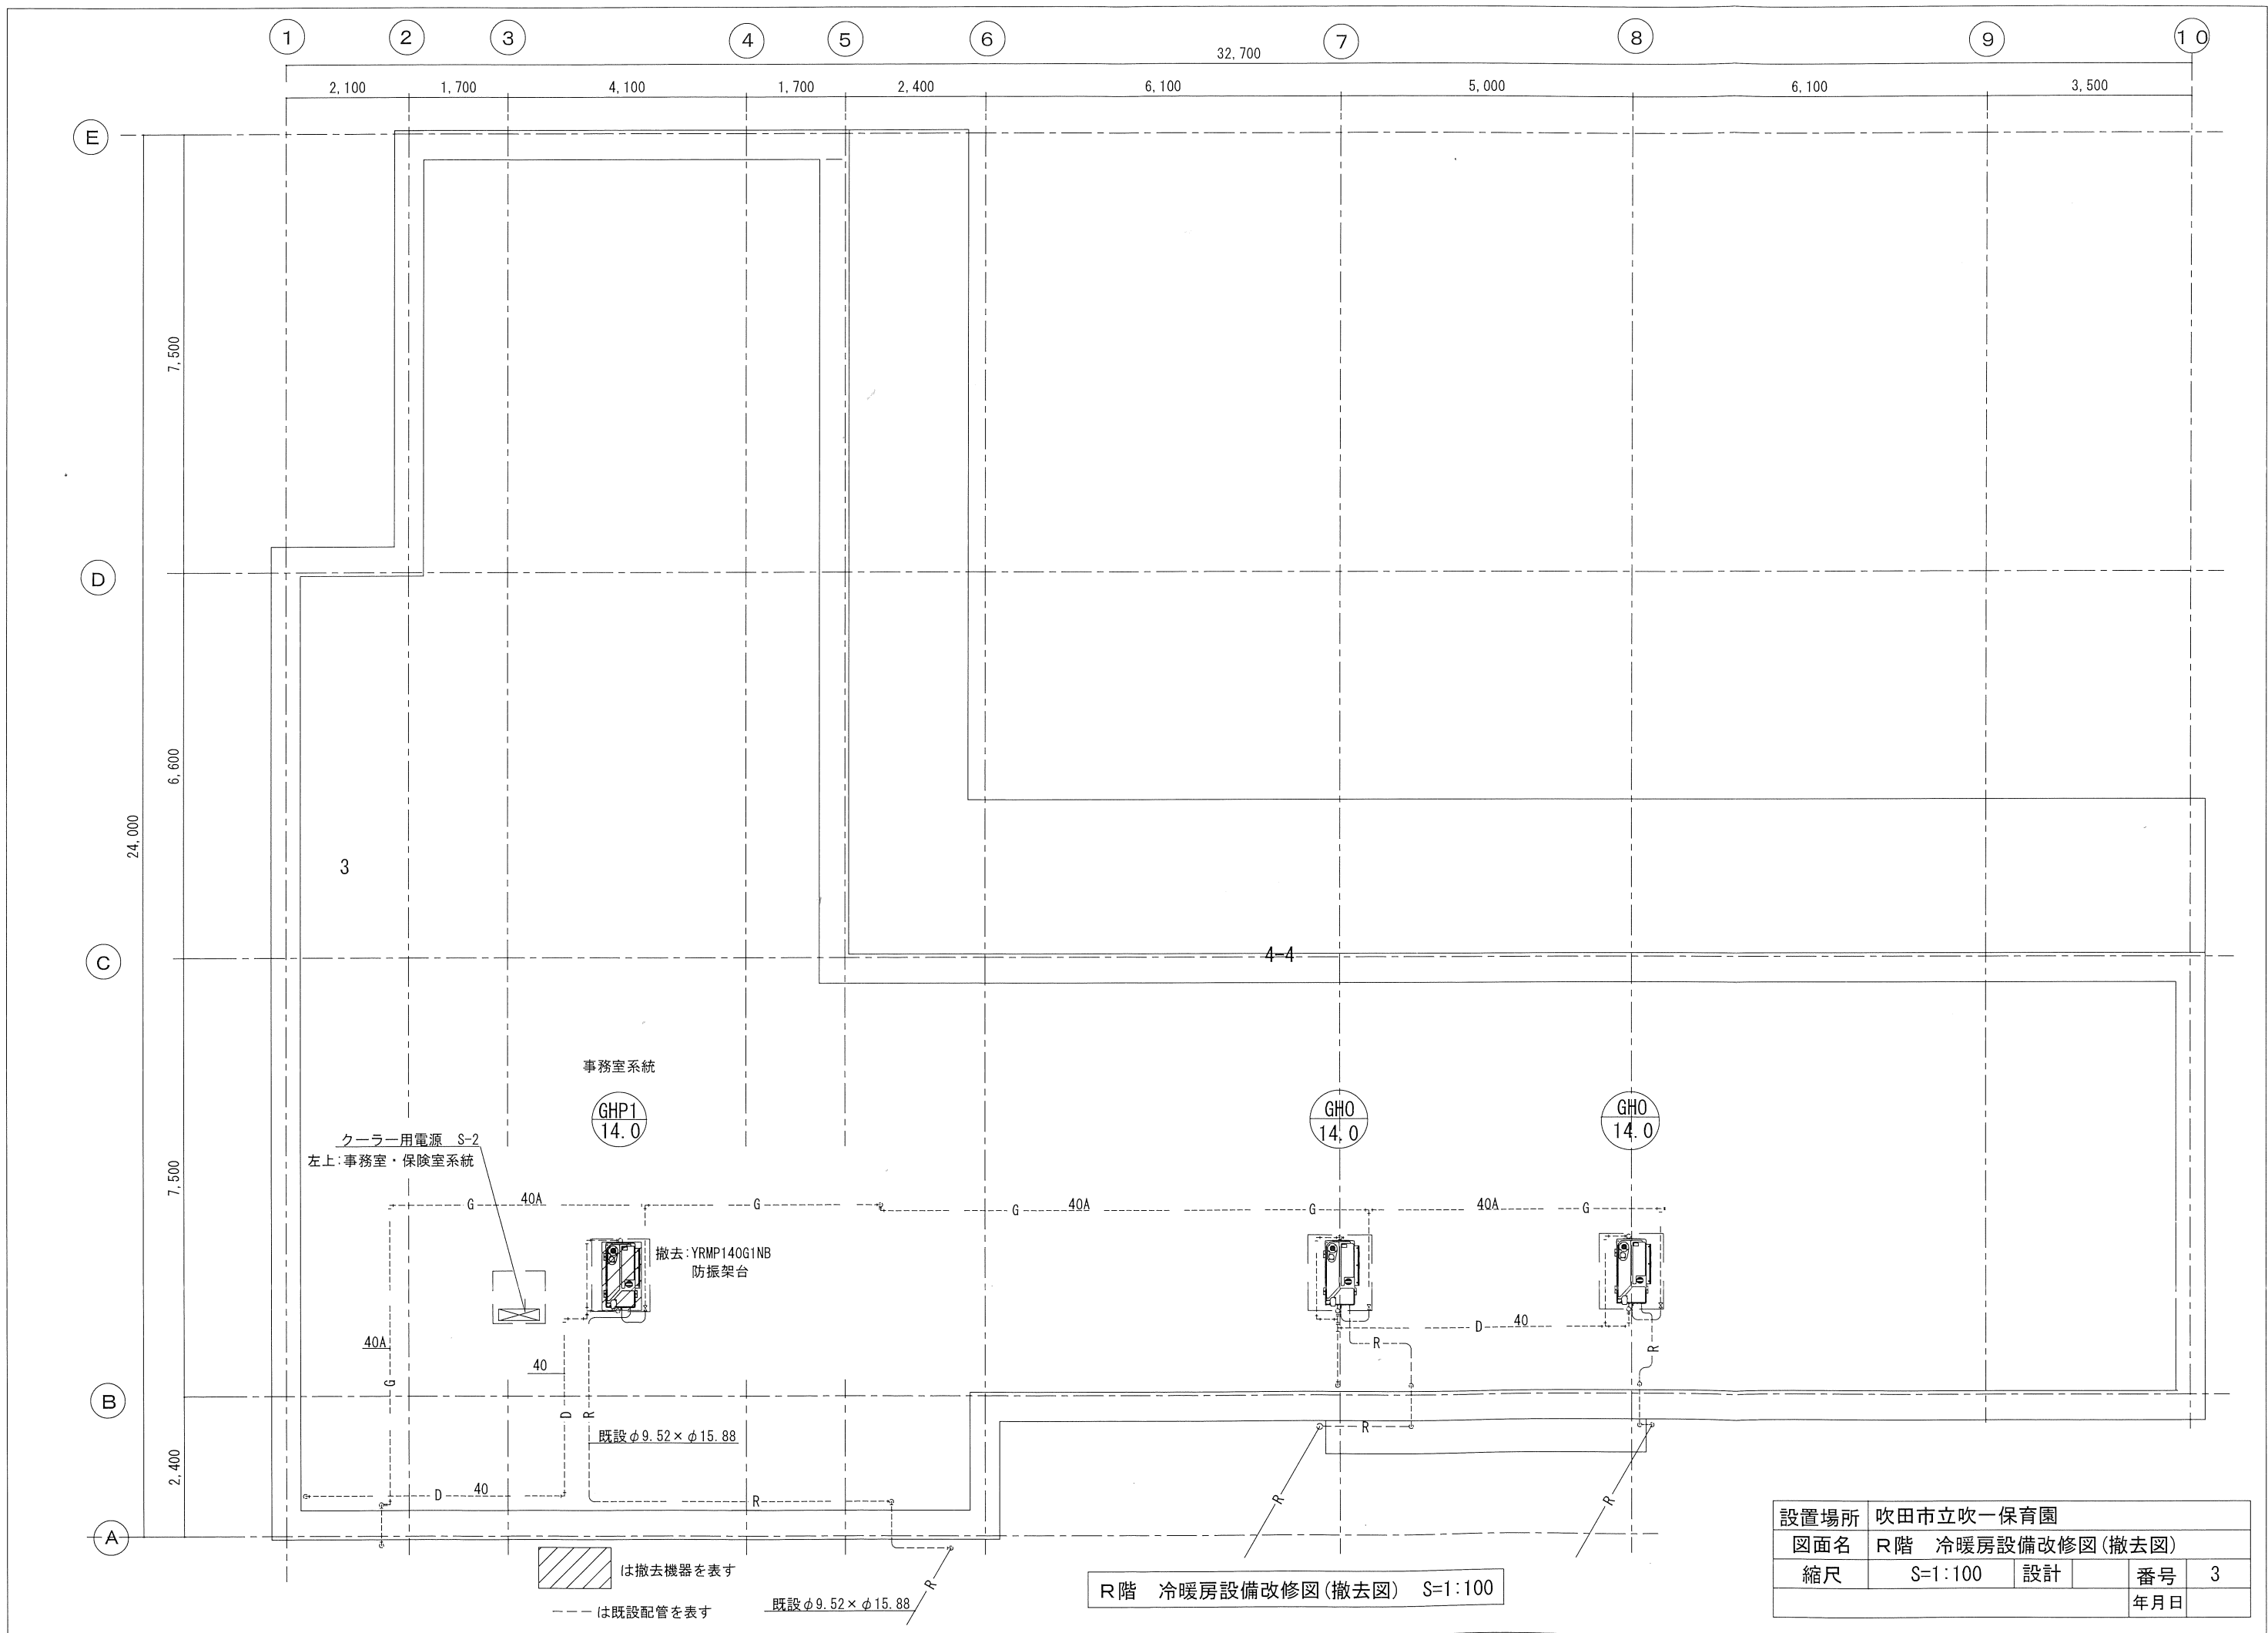

設置場所	吹田市立吹一保育園				
図面名	R階 冷暖房設備改修図(撤去図)				
縮尺	S=1:100	設計		番号	3
					年月日

