


配置図

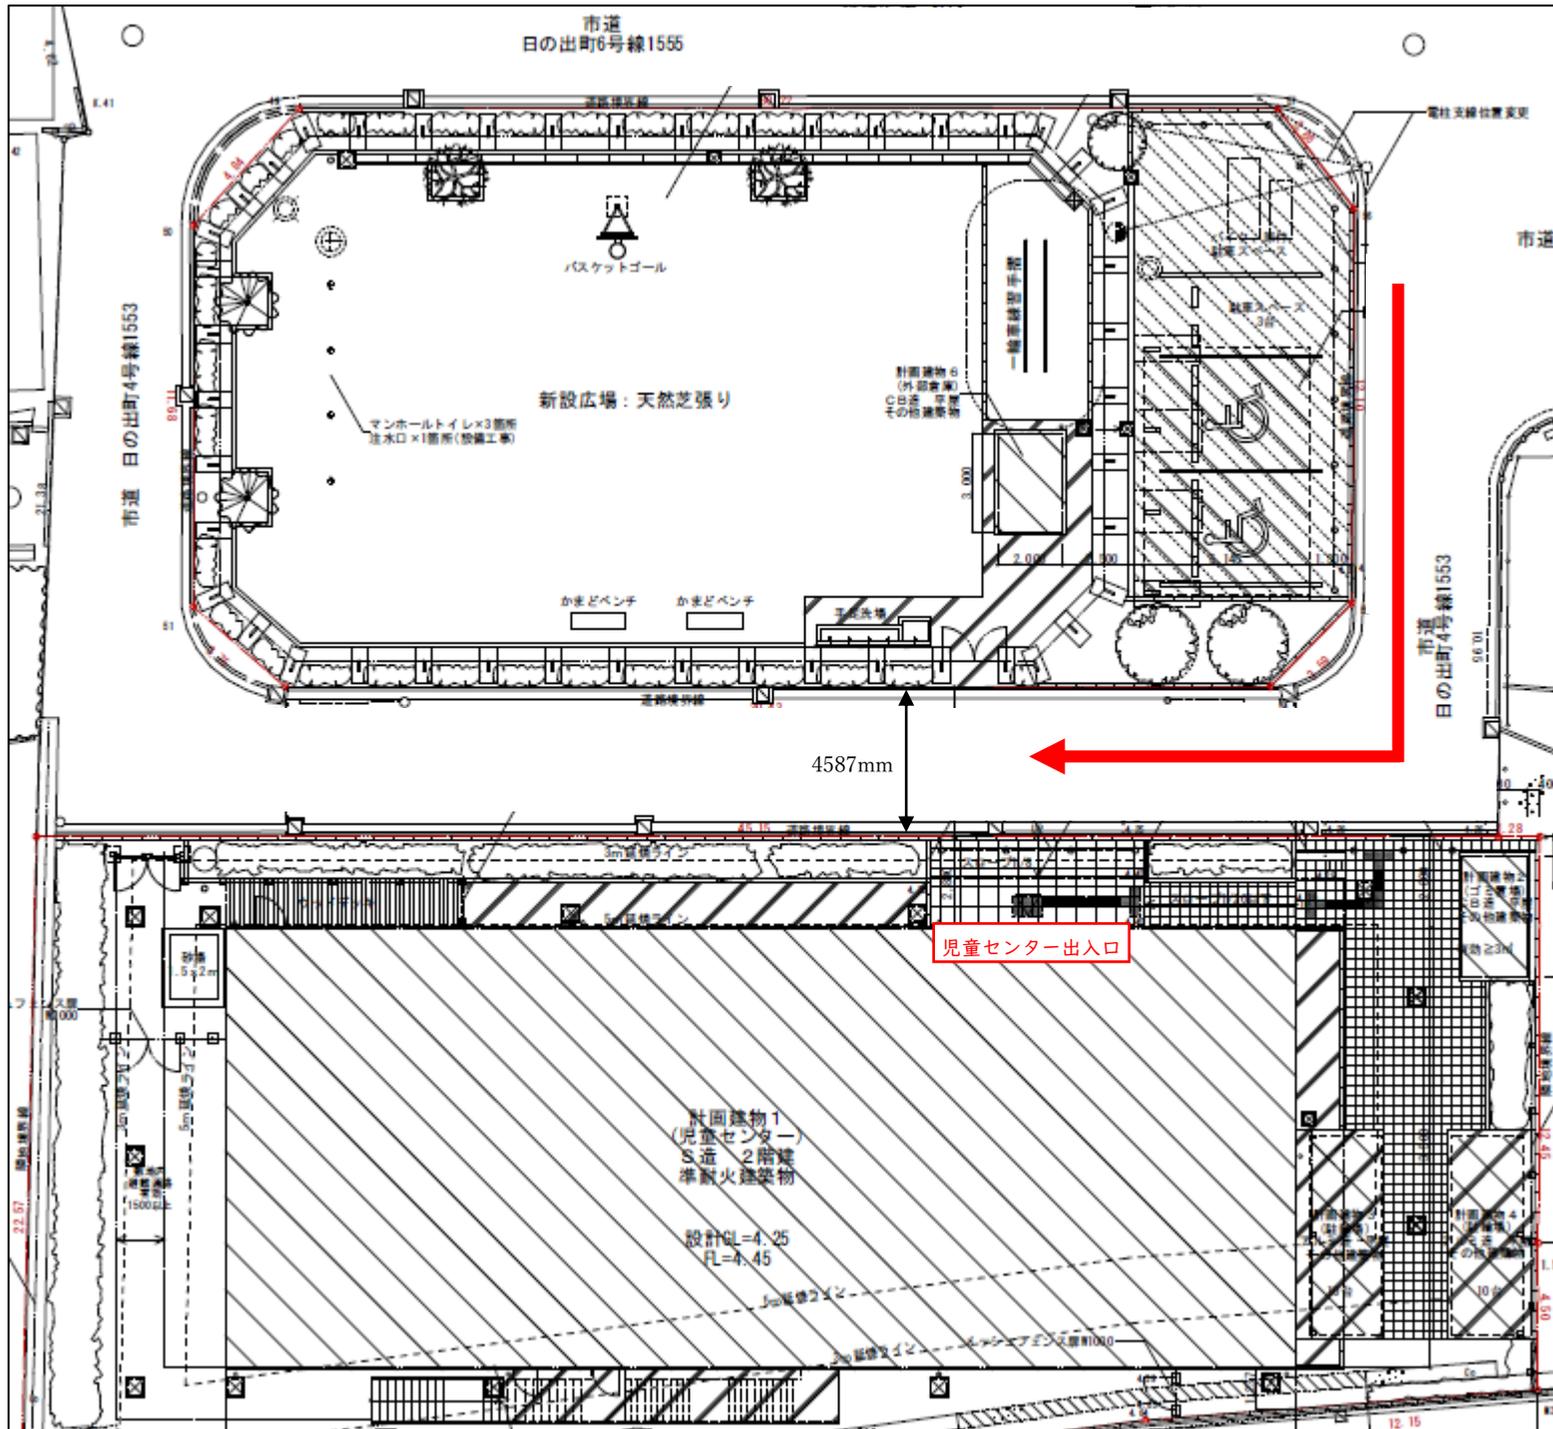

→ : 車両進入経路