・千里山東公園整備計画図

・配置図

・公園トイレ標準図（平面）

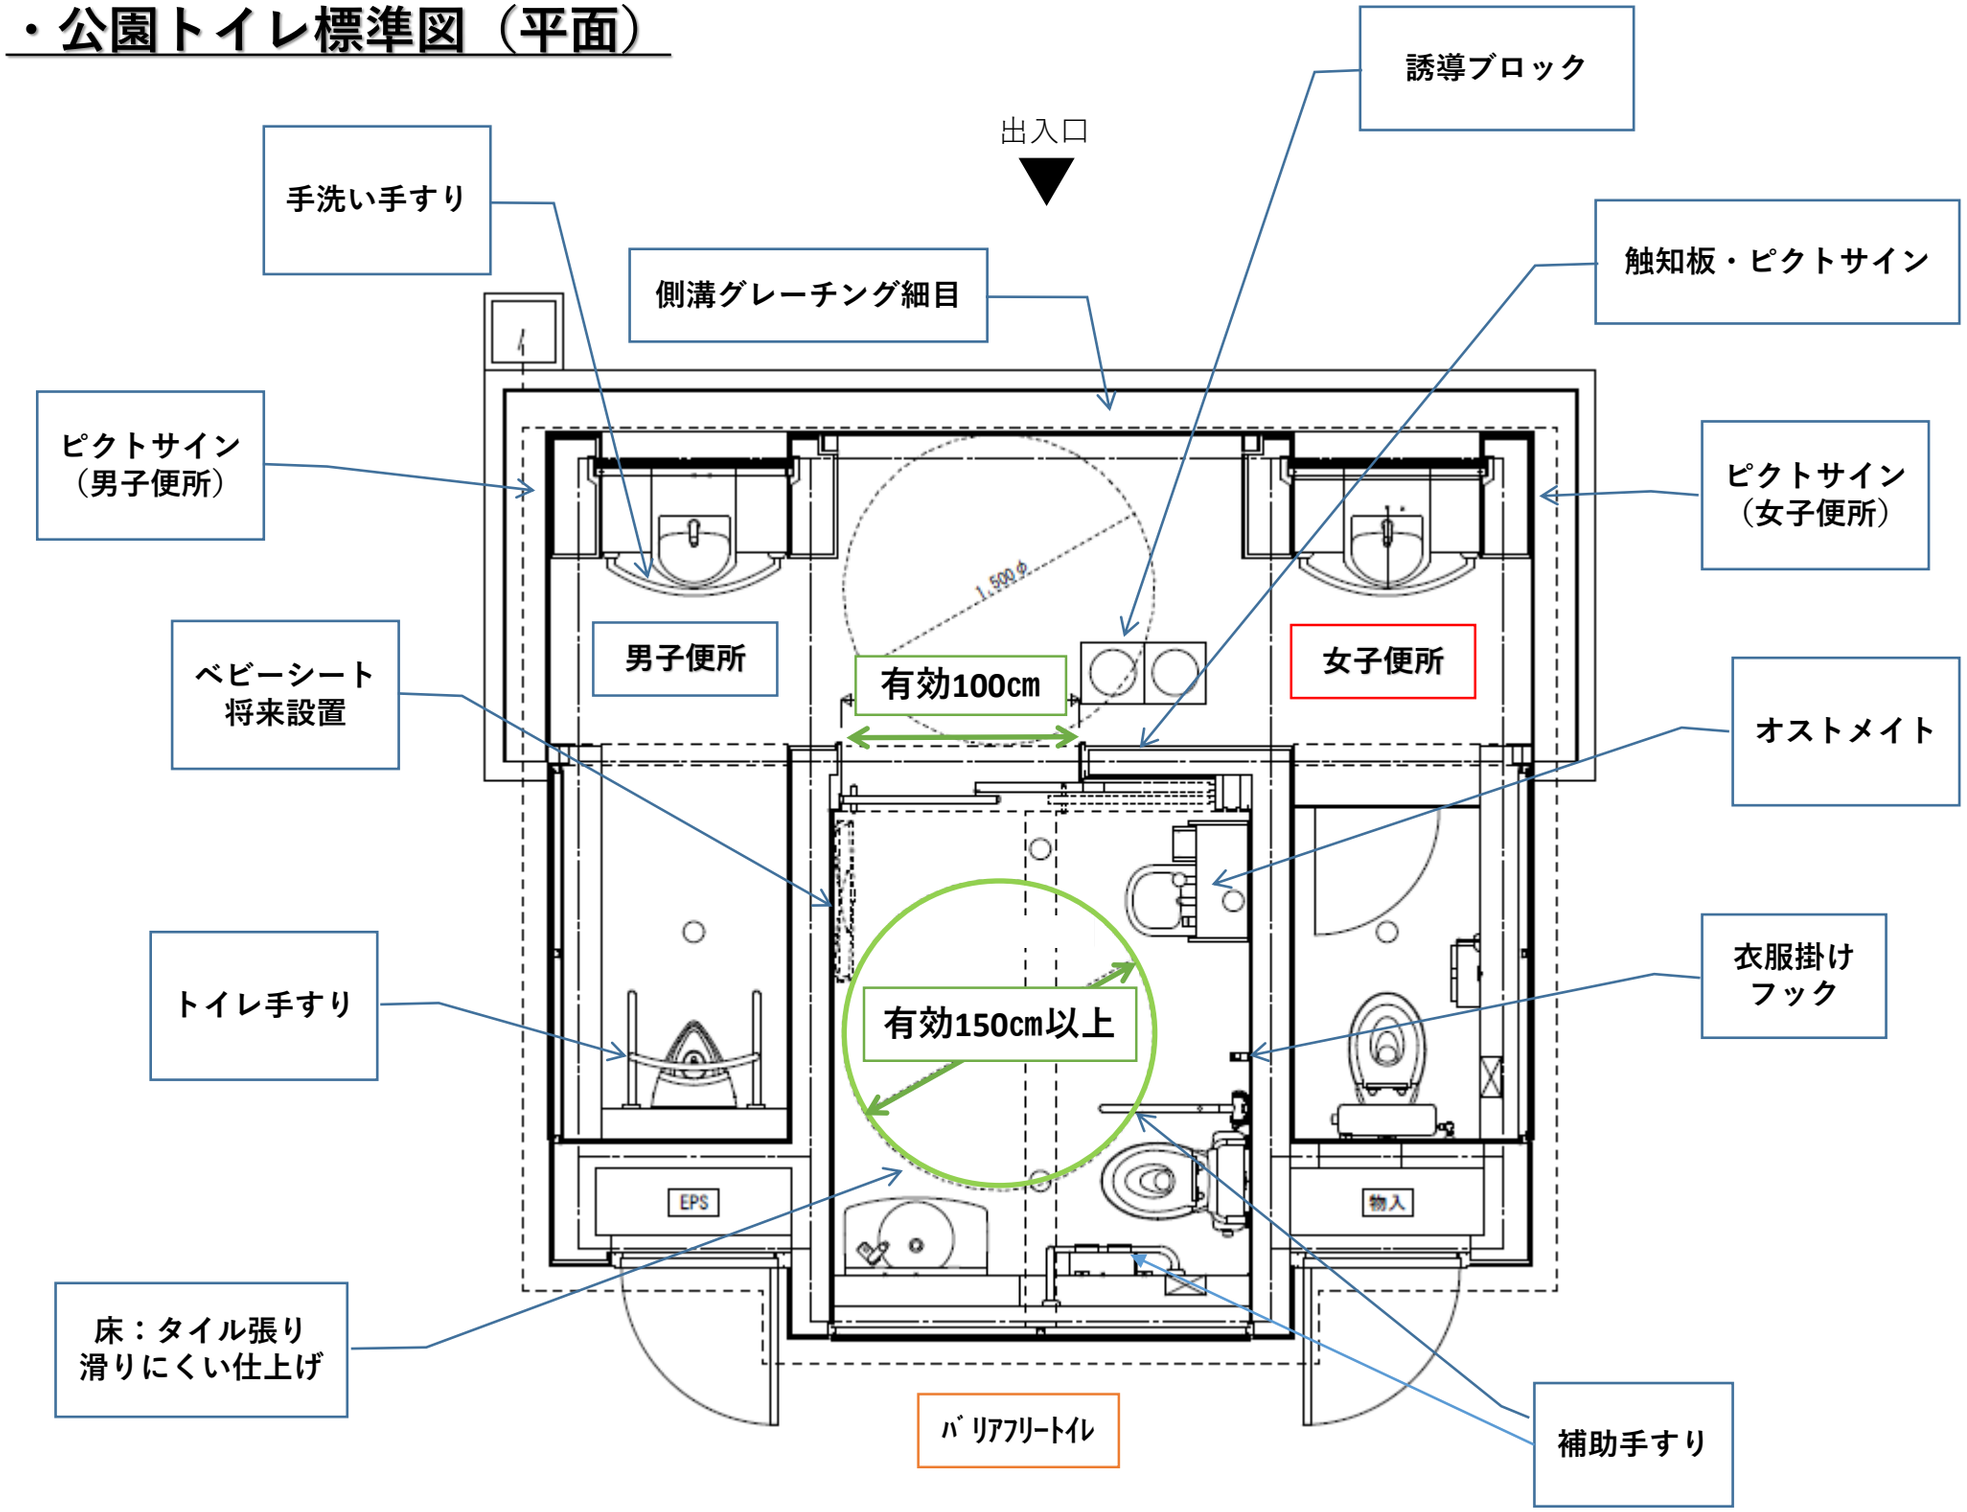

・平面図

・公園トイレ標準図（立面）

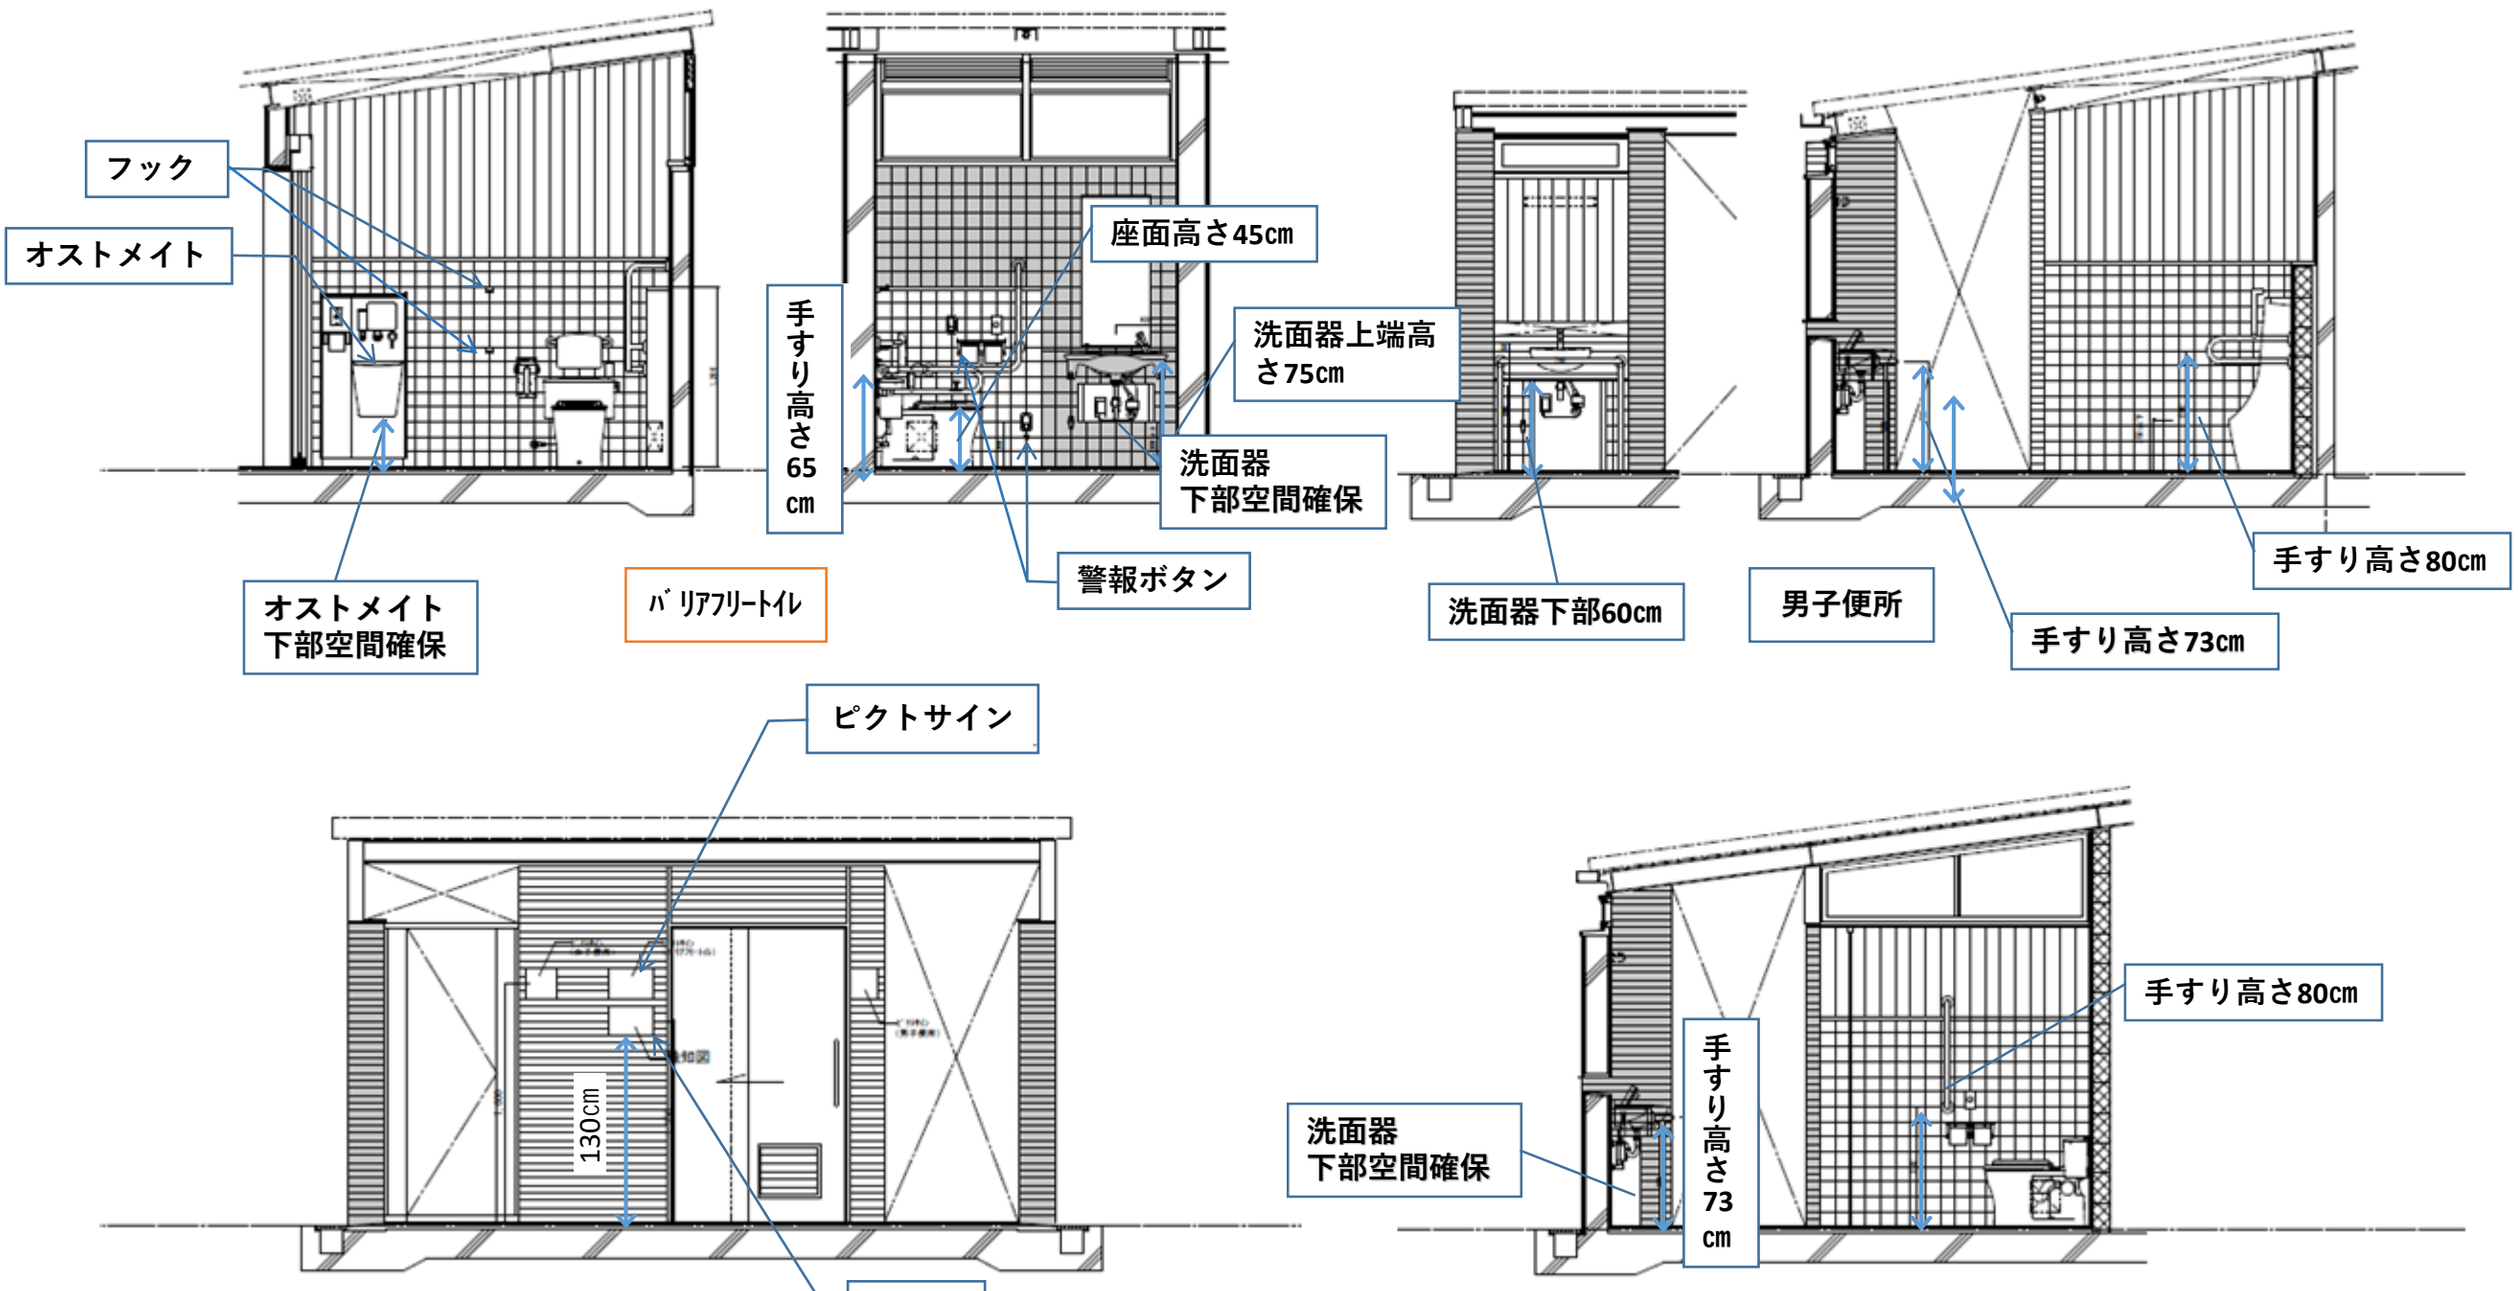

・展開図

・イメージ写真

バリアフリートイレ　ピクト・触知板

公園トイレ出入り口　触知案内板