図2

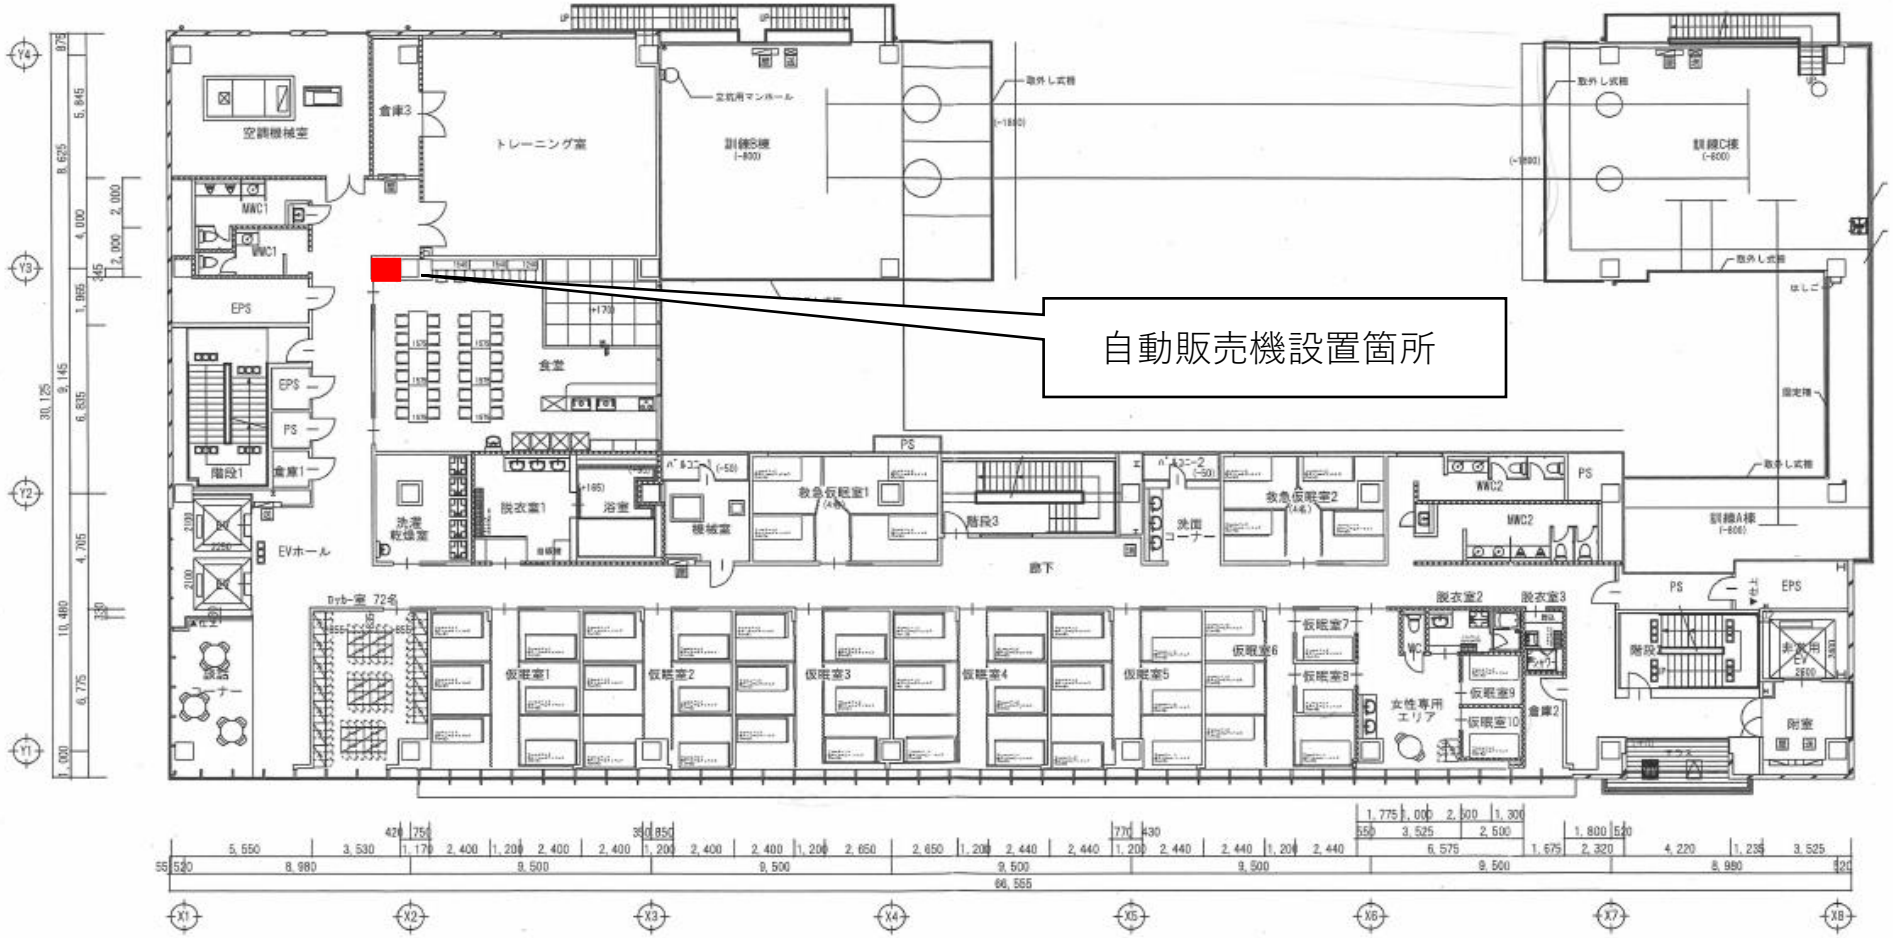

総合防災センター３階