
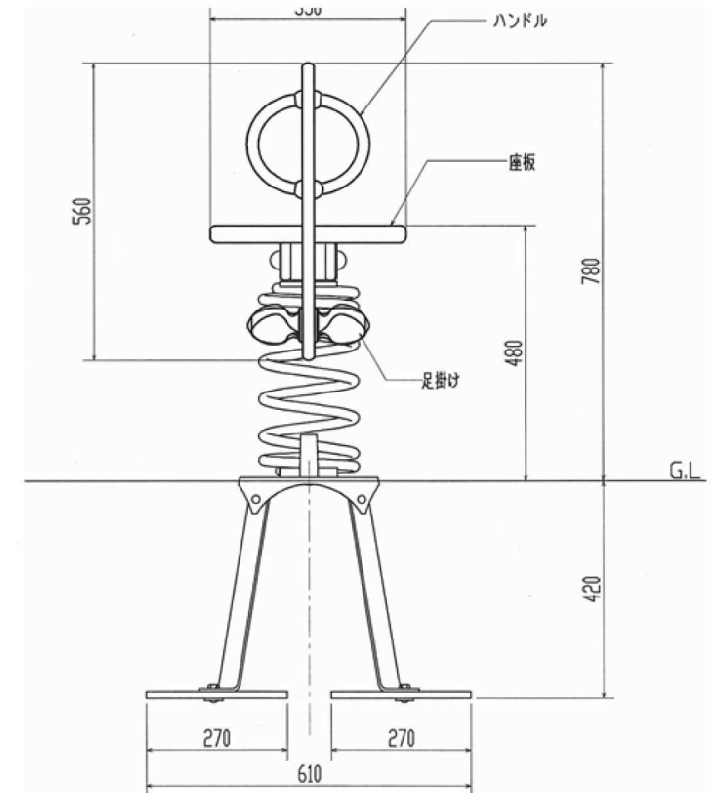
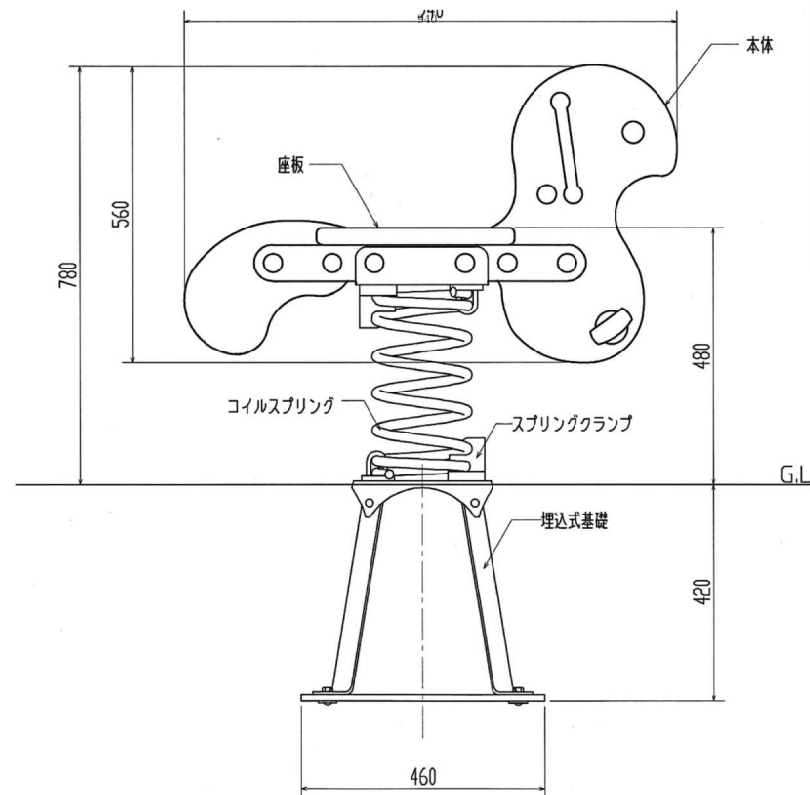


# スプリング遊具等据付けエ

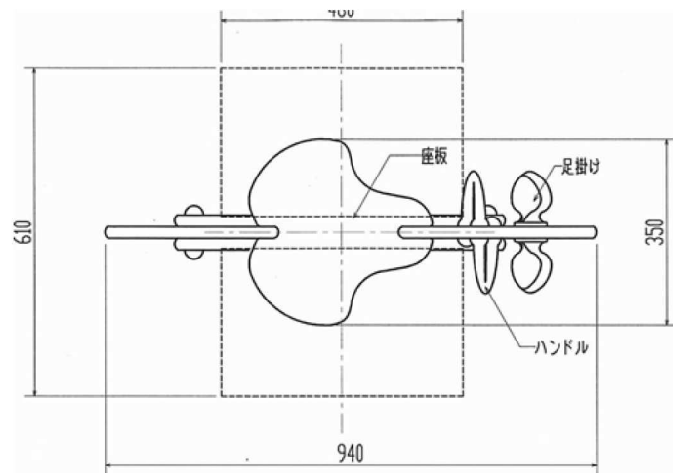

番号: 70