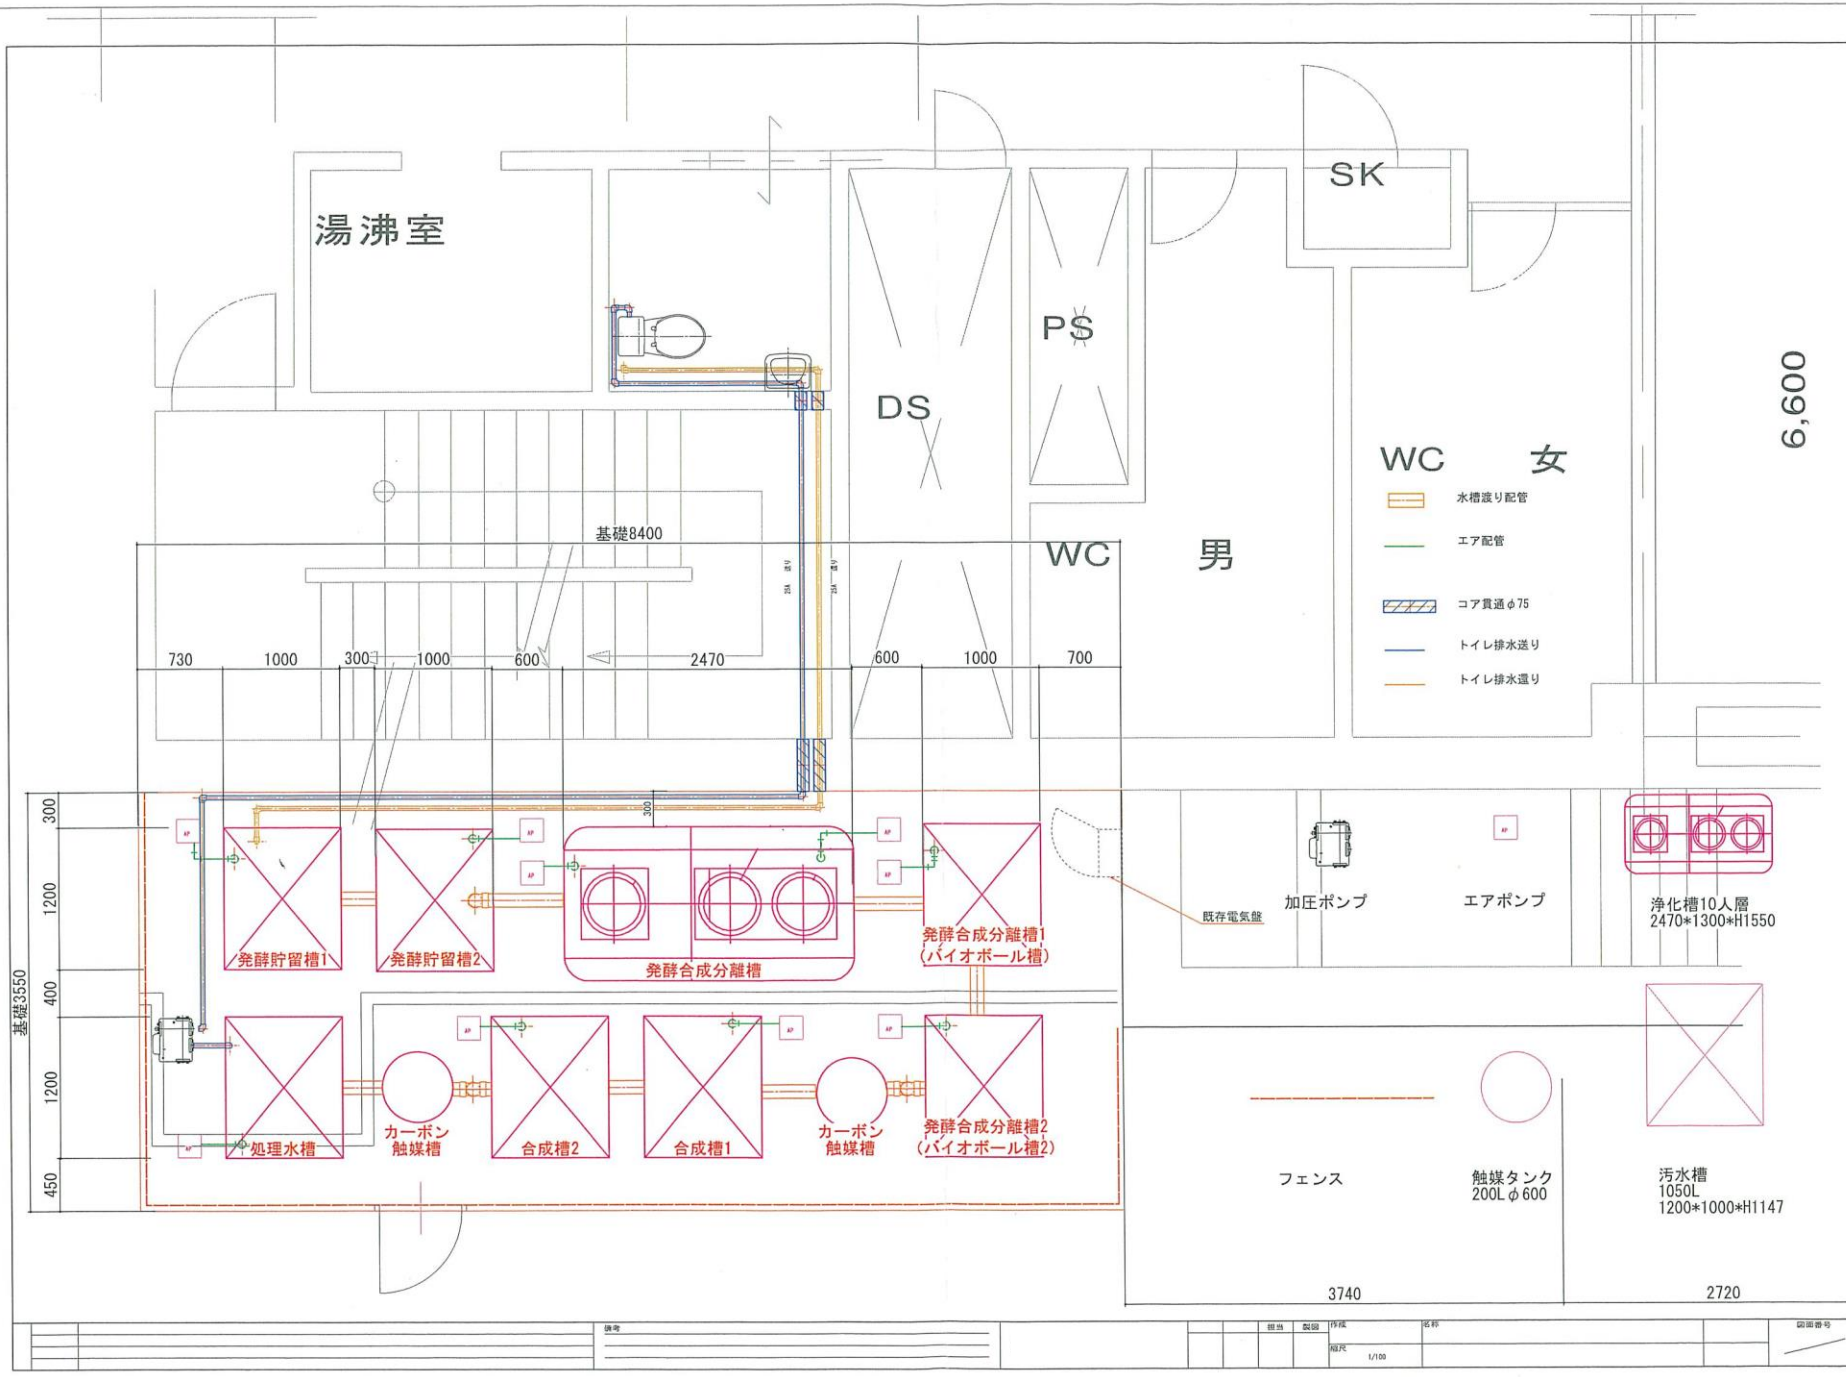
湯沸室
SK
PS
DS
WC 女
WC 男
6,600
水槽渡り配管
エア配管
コア貫通φ75
トイレ排水送り
トイレ排水還り
基礎8400
730
1000
300
1000
600
2470
600
1000
700
基礎3550
300
1200
400
1200
450
発酵貯留槽1
発酵貯留槽2
発酵合成分離槽
発酵合成分離槽1
(バイオボール槽)
既存電気盤
加圧ポンプ
エアポンプ
浄化槽10人層
2470*1300*H1550
処理水槽
カーボン
触媒槽
合成槽2
合成槽1
カーボン
触媒槽
発酵合成分離槽2
(バイオボール槽2)
フェンス
触媒タンク
200L φ600
汚水槽
1050L
1200*1000*H1147
3740
2720