



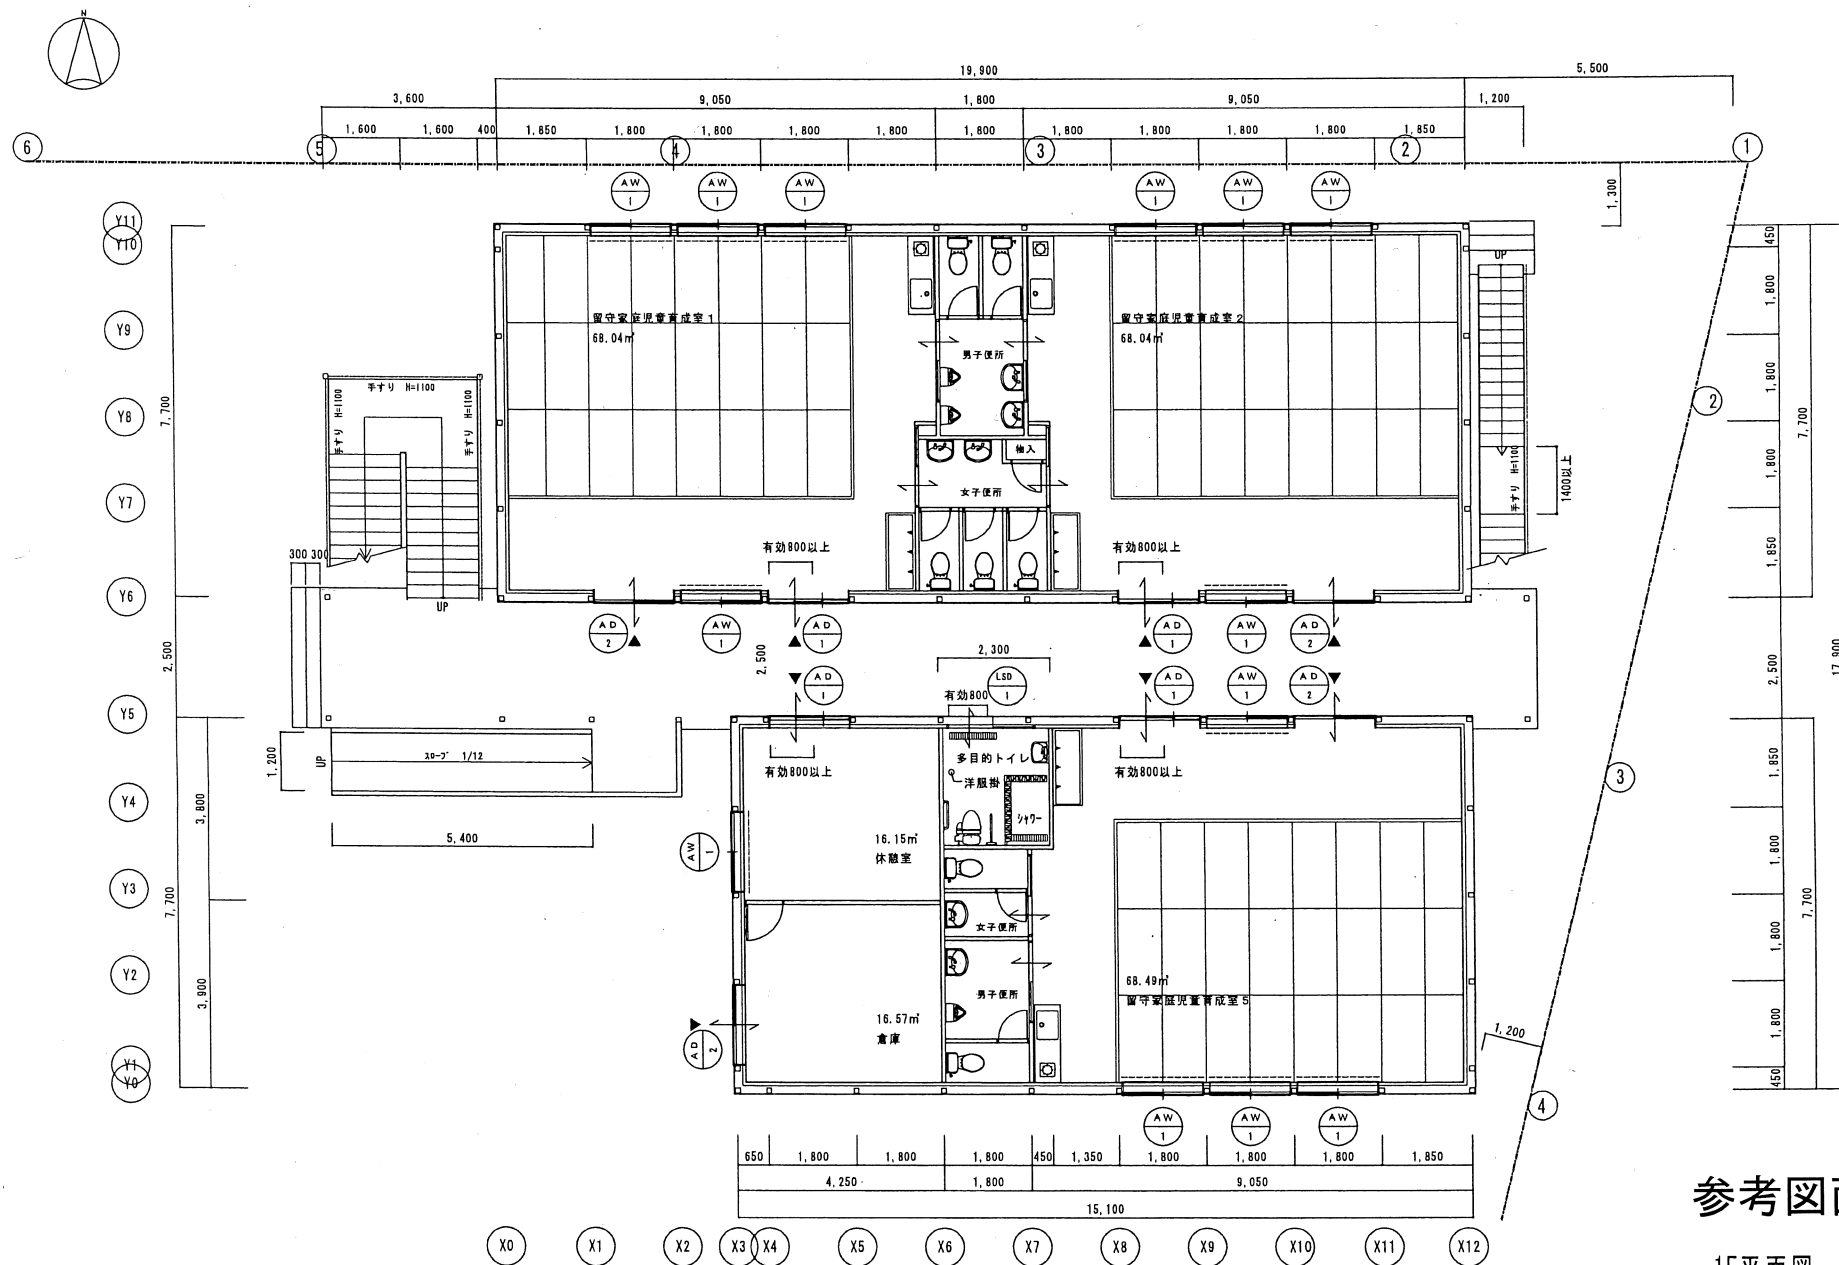



参考図面

1F平面図

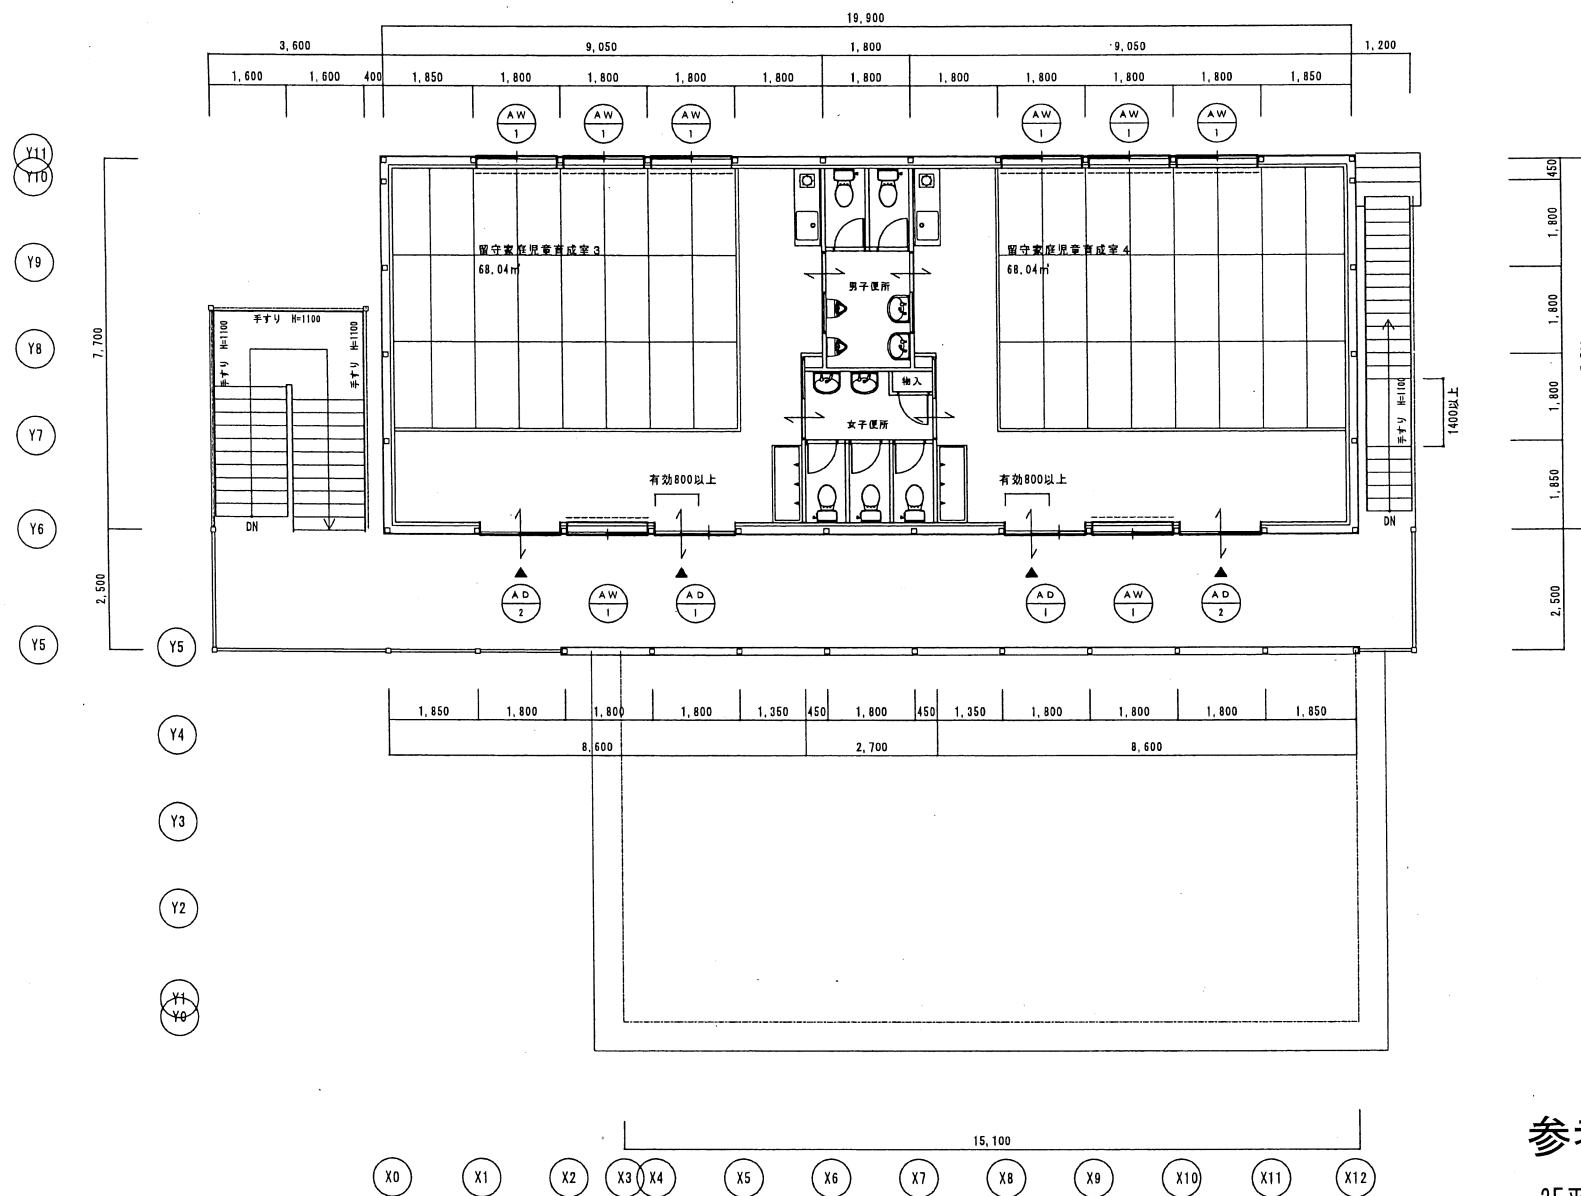


参考図面

2F平面図

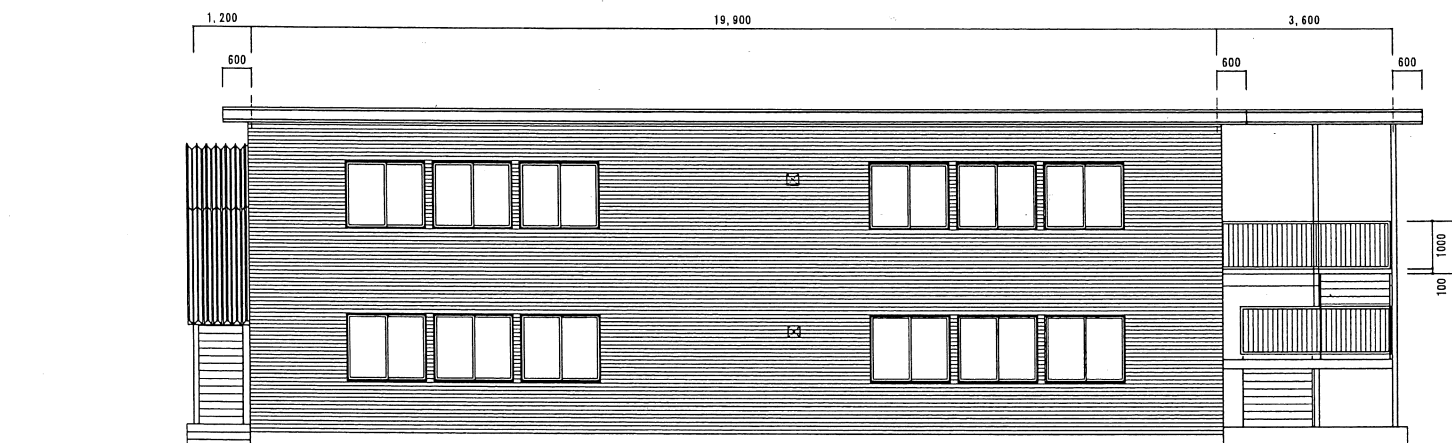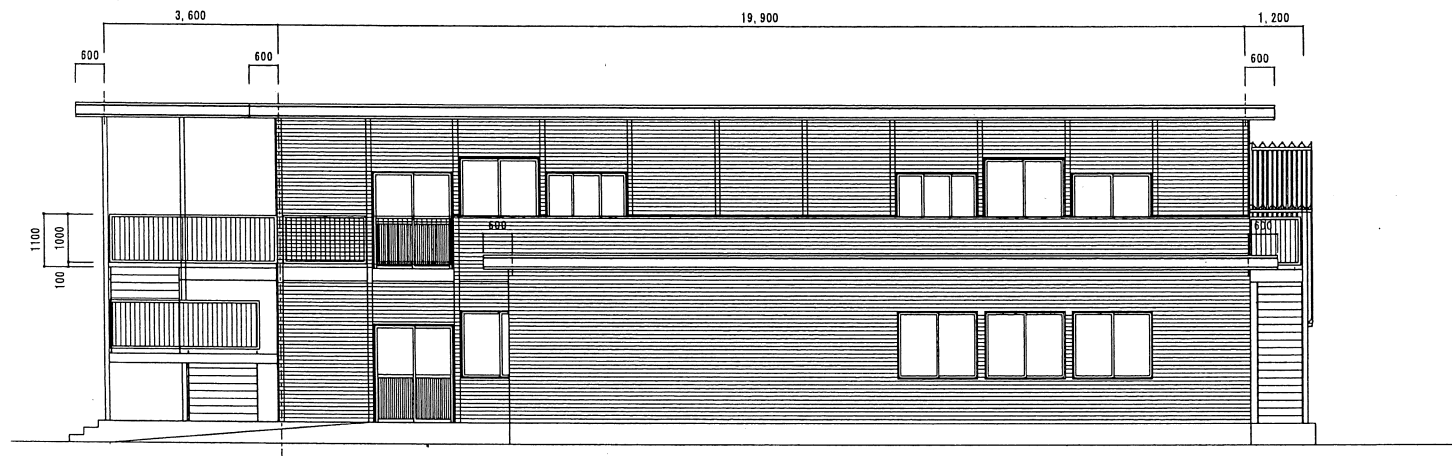

参考図面

立面图

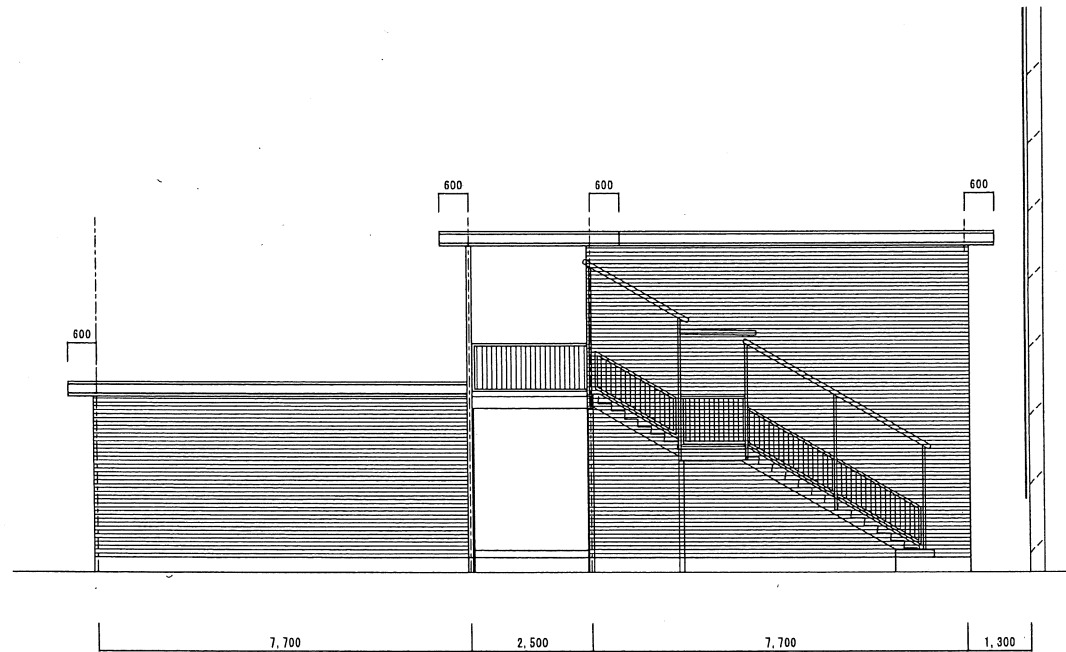

参考図面

立面図