

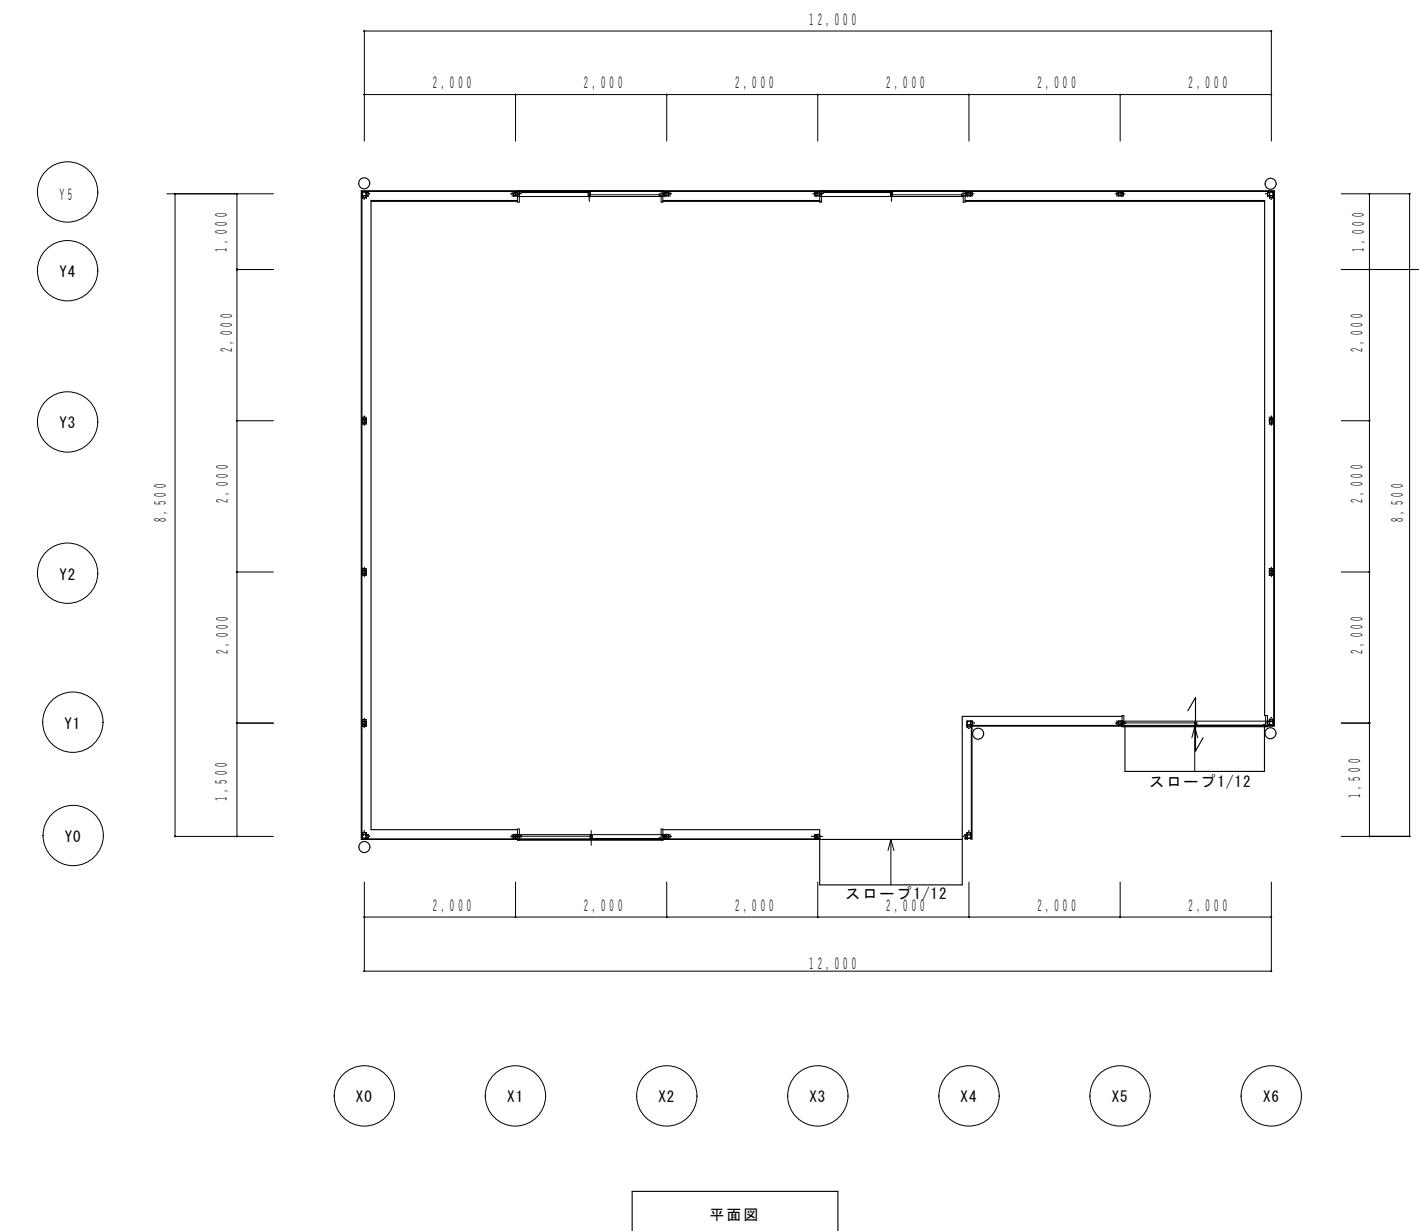


## 参考図（修正版）

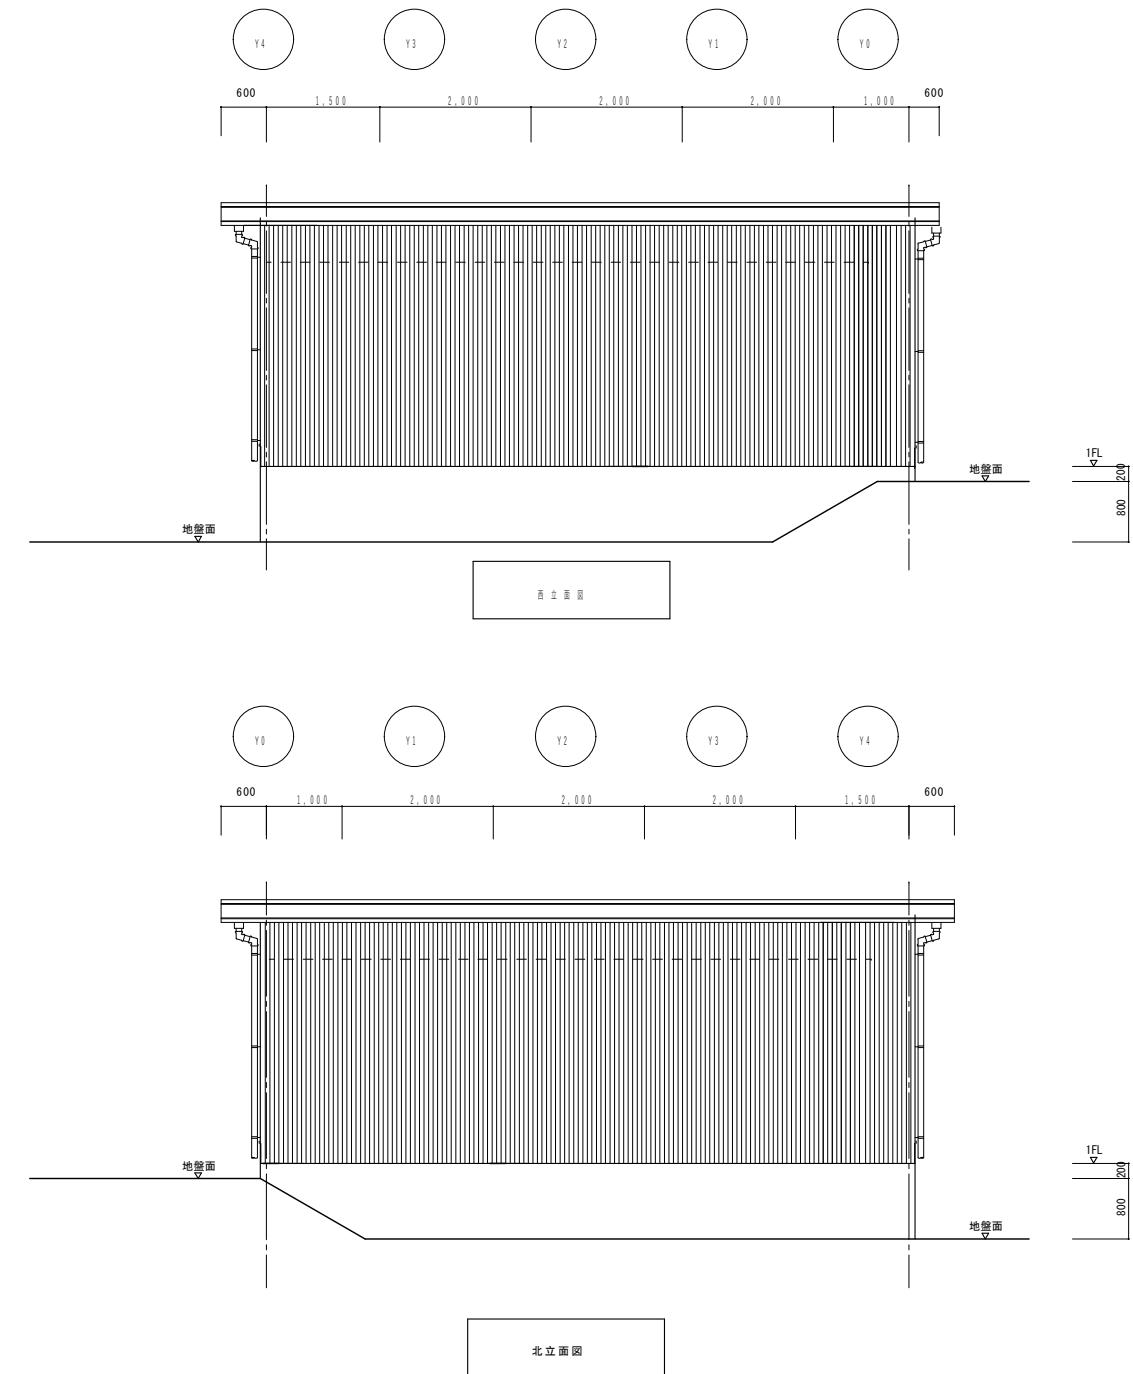

## 参考図（修正版）

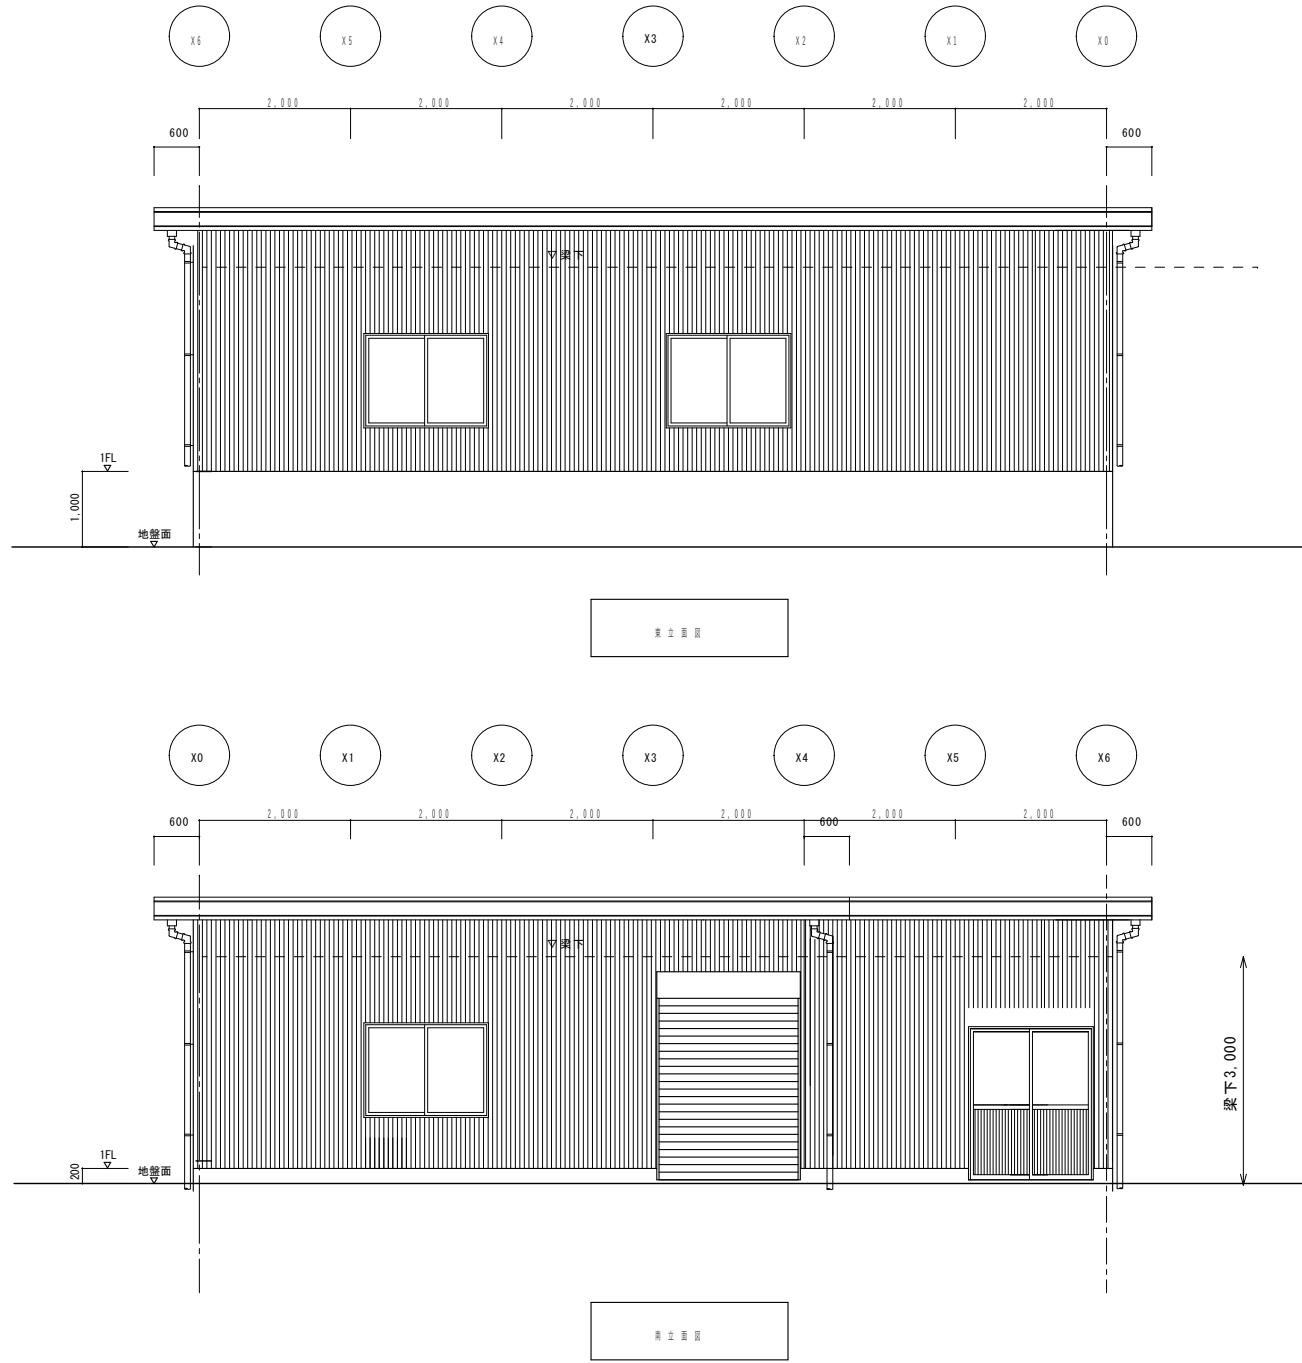

倉庫棟