

登記年月日： 令和8年3月31日




これは図面に記録されている内容を証明した書面である。
令和8年4月10日
大阪法務局北大阪支局

登記官

高井幸治



地番	(イ)(ロ) 54-4, -28	地積測量図
土地の所在	吹田市片山町二丁目	

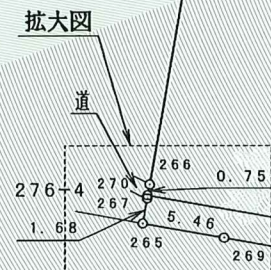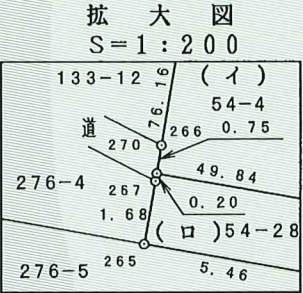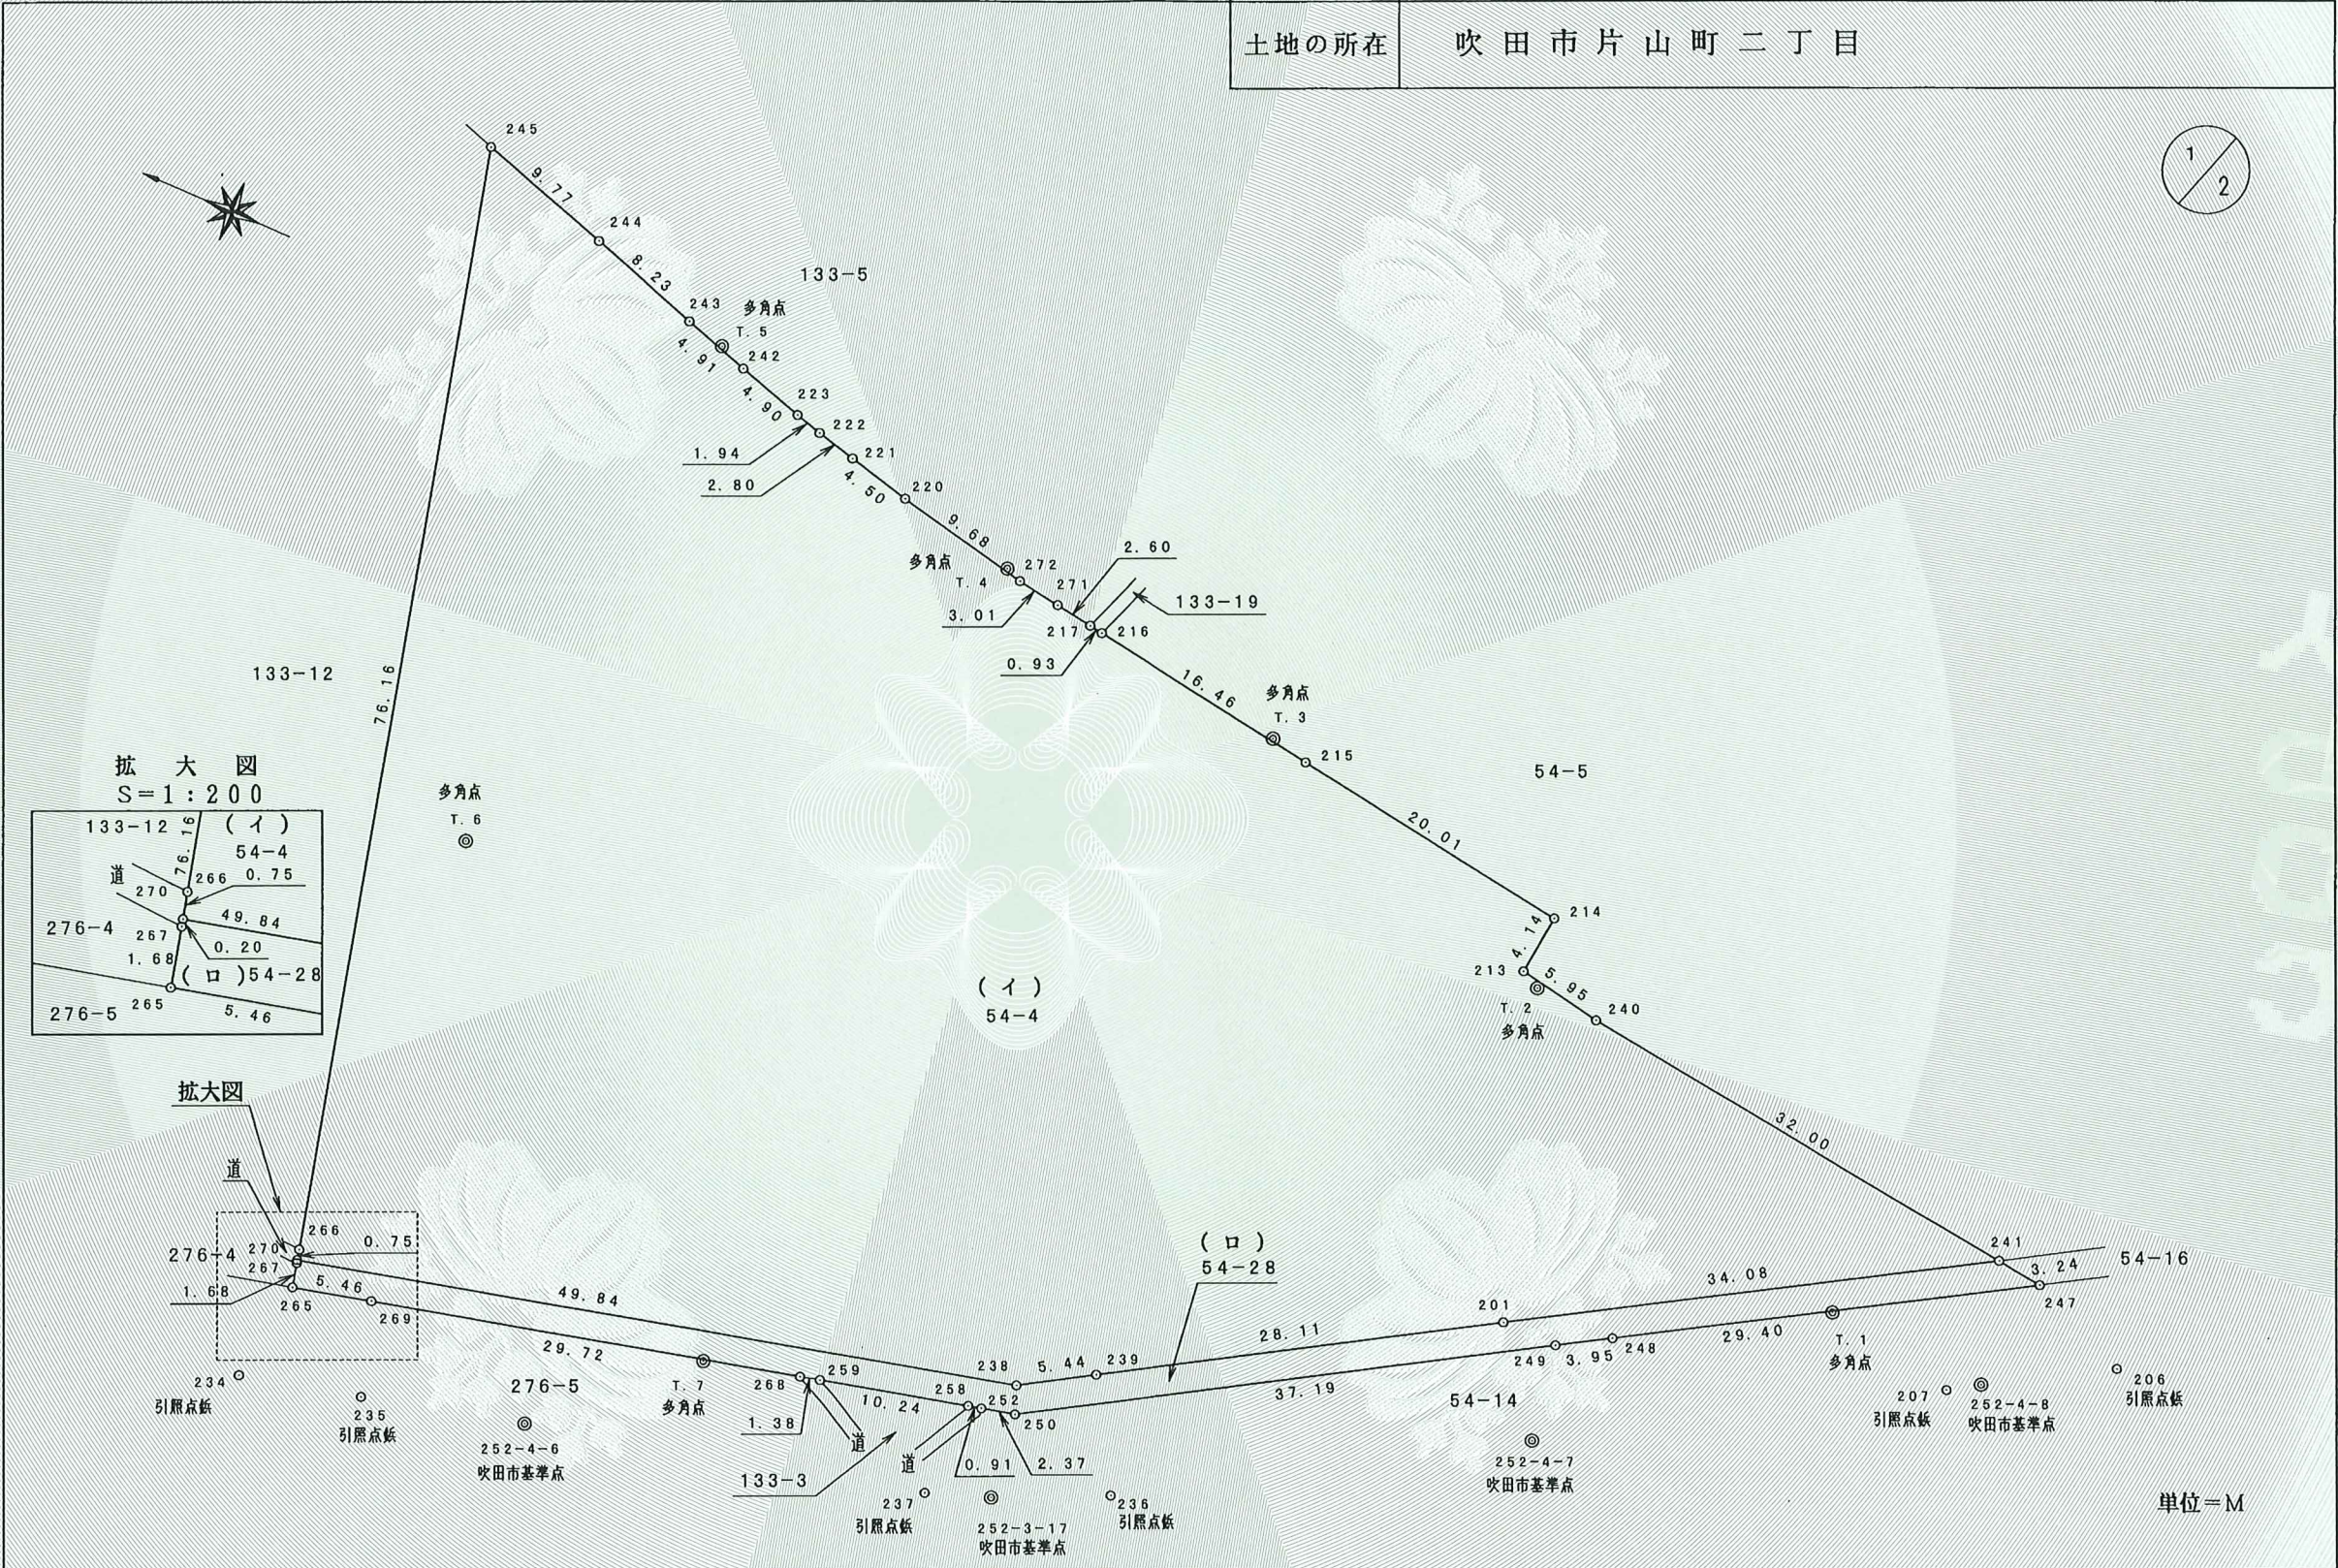

作成者	吹田市 土木部 道路室 樽井 研人	申請人	吹田市長 後藤 圭二	縮尺	1/500
	(令和8年3月27日作成)				

登記年月日： 令和8年3月31日

これは図面に記録されている内容を証明した書面である。
令和8年4月10日
大阪法務局北大阪支局

登記官

高井幸治



地番		(イ) (ロ) 54-4, -28	地積測量図	
土地の所在		吹田市片山町二丁目	
基準点網図		S=1:2000 世界測地系 座標系Ⅴ 縮尺係数 = 0.999924 令和8年3月10日 測量	
座標リスト		<table><thead><tr><th>NO</th><th>点名</th><th>X</th><th>Y</th><th>備考</th></tr></thead><tbody><tr><td>45</td><td>252-4-5(亡失)</td><td>-136387.000</td><td>-44251.615</td><td>吹田市基準点</td></tr><tr><td>46</td><td>252-4-6</td><td>-136425.926</td><td>-44248.470</td><td>吹田市基準点</td></tr><tr><td>47</td><td>252-4-7</td><td>-136489.516</td><td>-44222.236</td><td>吹田市基準点</td></tr><tr><td>48</td><td>252-4-8</td><td>-136516.134</td><td>-44206.547</td><td>吹田市基準点</td></tr><tr><td>49</td><td>252-4-9</td><td>-136546.800</td><td>-44185.177</td><td>吹田市基準点</td></tr><tr><td>37</td><td>252-3-17</td><td>-136457.124</td><td>-44240.503</td><td>吹田市基準点</td></tr><tr><td>1</td><td>T.1</td><td>-136504.916</td><td>-44206.010</td><td>多角点(金属板)</td></tr><tr><td>2</td><td>T.2</td><td>-136477.621</td><td>-44193.687</td><td>多角点(金属板)</td></tr><tr><td>3</td><td>T.3</td><td>-136454.321</td><td>-44185.376</td><td>多角点(金属板)</td></tr><tr><td>4</td><td>T.4</td><td>-136433.098</td><td>-44181.996</td><td>多角点(金属板)</td></tr><tr><td>5</td><td>T.5</td><td>-136409.156</td><td>-44175.837</td><td>多角点(金属板)</td></tr><tr><td>6</td><td>T.6</td><td>-136406.474</td><td>-44213.654</td><td>多角点(金属板)</td></tr><tr><td>7</td><td>T.7</td><td>-136435.359</td><td>-44239.743</td><td>多角点(金属板)</td></tr><tr><td>206</td><td>引照点</td><td>-136524.229</td><td>-44201.864</td><td>金属板</td></tr><tr><td>207</td><td>引照点</td><td>-136514.134</td><td>-44207.799</td><td>金属板</td></tr><tr><td>236</td><td>引照点</td><td>-136464.532</td><td>-44237.131</td><td>金属板</td></tr><tr><td>237</td><td>引照点</td><td>-136452.783</td><td>-44242.012</td><td>金属板</td></tr><tr><td>235</td><td>引照点</td><td>-136414.957</td><td>-44251.232</td><td>金属板</td></tr><tr><td>234</td><td>引照点</td><td>-136406.648</td><td>-44253.203</td><td>金属板</td></tr></tbody></table>				NO	点名	X	Y	備考	45	252-4-5(亡失)	-136387.000	-44251.615	吹田市基準点	46	252-4-6	-136425.926	-44248.470	吹田市基準点	47	252-4-7	-136489.516	-44222.236	吹田市基準点	48	252-4-8	-136516.134	-44206.547	吹田市基準点	49	252-4-9	-136546.800	-44185.177	吹田市基準点	37	252-3-17	-136457.124	-44240.503	吹田市基準点	1	T.1	-136504.916	-44206.010	多角点(金属板)	2	T.2	-136477.621	-44193.687	多角点(金属板)	3	T.3	-136454.321	-44185.376	多角点(金属板)	4	T.4	-136433.098	-44181.996	多角点(金属板)	5	T.5	-136409.156	-44175.837	多角点(金属板)	6	T.6	-136406.474	-44213.654	多角点(金属板)	7	T.7	-136435.359	-44239.743	多角点(金属板)	206	引照点	-136524.229	-44201.864	金属板	207	引照点	-136514.134	-44207.799	金属板	236	引照点	-136464.532	-44237.131	金属板	237	引照点	-136452.783	-44242.012	金属板	235	引照点	-136414.957	-44251.232	金属板	234	引照点	-136406.648	-44253.203	金属板	
NO	点名	X	Y	備考	
45	252-4-5(亡失)	-136387.000	-44251.615	吹田市基準点	
46	252-4-6	-136425.926	-44248.470	吹田市基準点	
47	252-4-7	-136489.516	-44222.236	吹田市基準点	
48	252-4-8	-136516.134	-44206.547	吹田市基準点	
49	252-4-9	-136546.800	-44185.177	吹田市基準点	
37	252-3-17	-136457.124	-44240.503	吹田市基準点	
1	T.1	-136504.916	-44206.010	多角点(金属板)	
2	T.2	-136477.621	-44193.687	多角点(金属板)	
3	T.3	-136454.321	-44185.376	多角点(金属板)	
4	T.4	-136433.098	-44181.996	多角点(金属板)	
5	T.5	-136409.156	-44175.837	多角点(金属板)	
6	T.6	-136406.474	-44213.654	多角点(金属板)	
7	T.7	-136435.359	-44239.743	多角点(金属板)	
206	引照点	-136524.229	-44201.864	金属板	
207	引照点	-136514.134	-44207.799	金属板	
236	引照点	-136464.532	-44237.131	金属板	
237	引照点	-136452.783	-44242.012	金属板	
235	引照点	-136414.957	-44251.232	金属板	
234	引照点	-136406.648	-44253.203	金属板	
境界点		<table><thead><tr><th>境界点</th><th>引照点</th><th>点間距離</th></tr></thead><tbody><tr><td rowspan="2">247</td><td>206</td><td>7.787</td></tr><tr><td>207</td><td>9.580</td></tr><tr><td rowspan="2">241</td><td>206</td><td>10.934</td></tr><tr><td>207</td><td>9.528</td></tr><tr><td rowspan="2">250</td><td>236</td><td>8.516</td></tr><tr><td>237</td><td>8.238</td></tr><tr><td rowspan="2">238</td><td>236</td><td>9.851</td></tr><tr><td>237</td><td>9.708</td></tr><tr><td rowspan="2">265</td><td>235</td><td>8.839</td></tr><tr><td>234</td><td>7.059</td></tr><tr><td rowspan="2">270</td><td>235</td><td>10.315</td></tr><tr><td>234</td><td>8.833</td></tr></tbody></table>				境界点	引照点	点間距離	247	206	7.787	207	9.580	241	206	10.934	207	9.528	250	236	8.516	237	8.238	238	236	9.851	237	9.708	265	235	8.839	234	7.059	270	235	10.315	234	8.833	
境界点	引照点	点間距離	
247	206	7.787	
	207	9.580	
241	206	10.934	
	207	9.528	
250	236	8.516	
	237	8.238	
238	236	9.851	
	237	9.708	
265	235	8.839	
	234	7.059	
270	235	10.315	
	234	8.833	
座標求積表		<table><thead><tr><th>地番</th><th>NO</th><th>標識</th><th>X</th><th>Y</th><th>辺長</th><th>測線</th></tr></thead><tbody><tr><td rowspan="20">(イ) 54-4</td><td>270</td><td>(市金属標)</td><td>-136407.238</td><td>-44244.389</td><td></td><td></td></tr><tr><td>238</td><td>(市金属標)</td><td>-136455.706</td><td>-44232.754</td><td>49.84</td><td>270-238</td></tr><tr><td>239</td><td>(市金属標)</td><td>-136460.374</td><td>-44229.944</td><td>5.44</td><td>238-239</td></tr><tr><td>201</td><td>(市金属標)</td><td>-136484.535</td><td>-44215.569</td><td>28.11</td><td>239-201</td></tr><tr><td>241</td><td>(市金属標)</td><td>-136513.901</td><td>-44198.273</td><td>34.08</td><td>201-241</td></tr><tr><td>240</td><td>(JRCクリート杭)</td><td>-136482.162</td><td>-44194.120</td><td>32.00</td><td>241-240</td></tr><tr><td>213</td><td>(JRCクリート杭)</td><td>-136476.311</td><td>-44193.029</td><td>5.95</td><td>240-213</td></tr><tr><td>214</td><td>(JR金属標)</td><td>-136476.781</td><td>-44188.913</td><td>4.14</td><td>213-214</td></tr><tr><td>215</td><td>(JR金属標)</td><td>-136456.979</td><td>-44185.985</td><td>20.01</td><td>214-215</td></tr><tr><td>216</td><td>(JR金属標)</td><td>-136440.705</td><td>-44183.461</td><td>16.46</td><td>215-216</td></tr><tr><td>217</td><td>(JR金属標)</td><td>-136439.785</td><td>-44183.312</td><td>0.93</td><td>216-217</td></tr><tr><td>271</td><td>(JR金属標)</td><td>-136437.209</td><td>-44182.914</td><td>2.60</td><td>217-271</td></tr><tr><td>272</td><td>(JR金属標)</td><td>-136434.231</td><td>-44182.431</td><td>3.01</td><td>271-272</td></tr><tr><td>220</td><td>(JR金属標)</td><td>-136424.752</td><td>-44180.428</td><td>9.68</td><td>272-220</td></tr><tr><td>221</td><td>(JR金属標)</td><td>-136420.382</td><td>-44179.320</td><td>4.50</td><td>220-221</td></tr><tr><td>222</td><td>(JR金属標)</td><td>-136417.669</td><td>-44178.597</td><td>2.80</td><td>221-222</td></tr><tr><td>223</td><td>(JR金属標)</td><td>-136415.794</td><td>-44178.070</td><td>1.94</td><td>222-223</td></tr><tr><td>242</td><td>(JR金属標)</td><td>-136411.099</td><td>-44176.640</td><td>4.90</td><td>223-242</td></tr><tr><td>243</td><td>(JR金属標)</td><td>-136406.416</td><td>-44175.163</td><td>4.91</td><td>242-243</td></tr><tr><td>244</td><td>(JR金属標)</td><td>-136398.602</td><td>-44172.577</td><td>8.23</td><td>243-244</td></tr><tr><td>245</td><td>(JR金属標)</td><td>-136389.297</td><td>-44169.597</td><td>9.77</td><td>244-245</td></tr><tr><td>266</td><td>(金属板)</td><td>-136407.063</td><td>-44243.658</td><td>76.16</td><td>245-266</td></tr><tr><td>270</td><td>(市金属標)</td><td>-136407.238</td><td>-44244.389</td><td>0.75</td><td>266-270</td></tr><tr><td colspan="3"></td><td>倍面積</td><td>9420.037880</td><td>m²</td><td></td></tr><tr><td colspan="3"></td><td>面積</td><td>4710.0189400</td><td>m²</td><td>地積 4710.01 m²</td></tr><tr><td rowspan="12">(ロ) 54-28</td><td>265</td><td>(金属板)</td><td>-136407.677</td><td>-44246.219</td><td></td><td></td></tr><tr><td>269</td><td>(金属板)</td><td>-136412.989</td><td>-44244.953</td><td>5.46</td><td>265-269</td></tr><tr><td>268</td><td>(金属板)</td><td>-136441.901</td><td>-44238.064</td><td>29.72</td><td>269-268</td></tr><tr><td>259</td><td>(金属板)</td><td>-136443.244</td><td>-44237.744</td><td>1.38</td><td>268-259</td></tr><tr><td>258</td><td>(金属板)</td><td>-136453.206</td><td>-44235.370</td><td>10.24</td><td>259-258</td></tr><tr><td>252</td><td>(金属板)</td><td>-136454.092</td><td>-44235.159</td><td>0.91</td><td>258-252</td></tr><tr><td>250</td><td>(金属板)</td><td>-136456.398</td><td>-44234.609</td><td>2.37</td><td>252-250</td></tr><tr><td>249</td><td>(金属板)</td><td>-136488.368</td><td>-44215.604</td><td>37.19</td><td>250-249</td></tr><tr><td>248</td><td>(金属板)</td><td>-136491.783</td><td>-44213.615</td><td>3.95</td><td>249-248</td></tr><tr><td>247</td><td>(金属板)</td><td>-136517.116</td><td>-44198.694</td><td>29.40</td><td>248-247</td></tr><tr><td>241</td><td>(市金属標)</td><td>-136513.901</td><td>-44198.273</td><td>3.24</td><td>247-241</td></tr><tr><td>201</td><td>(市金属標)</td><td>-136484.535</td><td>-44215.569</td><td>34.08</td><td>241-201</td></tr><tr><td>239</td><td>(市金属標)</td><td>-136460.374</td><td>-44229.944</td><td>28.11</td><td>201-239</td></tr><tr><td>238</td><td>(市金属標)</td><td>-136455.706</td><td>-44232.754</td><td>5.44</td><td>239-238</td></tr><tr><td>270</td><td>(市金属標)</td><td>-136407.238</td><td>-44244.389</td><td>49.84</td><td>238-270</td></tr><tr><td>267</td><td>(金属板)</td><td>-136407.285</td><td>-44244.584</td><td>0.20</td><td>270-267</td></tr><tr><td>265</td><td>(金属板)</td><td>-136407.677</td><td>-44246.219</td><td>1.68</td><td>267-265</td></tr><tr><td colspan="3"></td><td>倍面積</td><td>466.717723</td><td>m²</td><td></td></tr><tr><td colspan="3"></td><td>面積</td><td>233.3588615</td><td>m²</td><td>地積 233.35 m²</td></tr><tr><td colspan="2">地番</td><td colspan="2">面積</td><td colspan="2"></td></tr><tr><td colspan="2">(イ) 54-4</td><td colspan="2">4710.0189400 m²</td><td colspan="2"></td></tr><tr><td colspan="2">(ロ) 54-28</td><td colspan="2">233.3588615 m²</td><td colspan="2"></td></tr><tr><td colspan="2">合計面積</td><td colspan="2">4943.3778015 m²</td><td colspan="2"></td></tr></tbody></table>				地番	NO	標識	X	Y	辺長	測線	(イ) 54-4	270	(市金属標)	-136407.238	-44244.389			238	(市金属標)	-136455.706	-44232.754	49.84	270-238	239	(市金属標)	-136460.374	-44229.944	5.44	238-239	201	(市金属標)	-136484.535	-44215.569	28.11	239-201	241	(市金属標)	-136513.901	-44198.273	34.08	201-241	240	(JRCクリート杭)	-136482.162	-44194.120	32.00	241-240	213	(JRCクリート杭)	-136476.311	-44193.029	5.95	240-213	214	(JR金属標)	-136476.781	-44188.913	4.14	213-214	215	(JR金属標)	-136456.979	-44185.985	20.01	214-215	216	(JR金属標)	-136440.705	-44183.461	16.46	215-216	217	(JR金属標)	-136439.785	-44183.312	0.93	216-217	271	(JR金属標)	-136437.209	-44182.914	2.60	217-271	272	(JR金属標)	-136434.231	-44182.431	3.01	271-272	220	(JR金属標)	-136424.752	-44180.428	9.68	272-220	221	(JR金属標)	-136420.382	-44179.320	4.50	220-221	222	(JR金属標)	-136417.669	-44178.597	2.80	221-222	223	(JR金属標)	-136415.794	-44178.070	1.94	222-223	242	(JR金属標)	-136411.099	-44176.640	4.90	223-242	243	(JR金属標)	-136406.416	-44175.163	4.91	242-243	244	(JR金属標)	-136398.602	-44172.577	8.23	243-244	245	(JR金属標)	-136389.297	-44169.597	9.77	244-245	266	(金属板)	-136407.063	-44243.658	76.16	245-266	270	(市金属標)	-136407.238	-44244.389	0.75	266-270				倍面積	9420.037880	m²					面積	4710.0189400	m²	地積 4710.01 m²	(ロ) 54-28	265	(金属板)	-136407.677	-44246.219			269	(金属板)	-136412.989	-44244.953	5.46	265-269	268	(金属板)	-136441.901	-44238.064	29.72	269-268	259	(金属板)	-136443.244	-44237.744	1.38	268-259	258	(金属板)	-136453.206	-44235.370	10.24	259-258	252	(金属板)	-136454.092	-44235.159	0.91	258-252	250	(金属板)	-136456.398	-44234.609	2.37	252-250	249	(金属板)	-136488.368	-44215.604	37.19	250-249	248	(金属板)	-136491.783	-44213.615	3.95	249-248	247	(金属板)	-136517.116	-44198.694	29.40	248-247	241	(市金属標)	-136513.901	-44198.273	3.24	247-241	201	(市金属標)	-136484.535	-44215.569	34.08	241-201	239	(市金属標)	-136460.374	-44229.944	28.11	201-239	238	(市金属標)	-136455.706	-44232.754	5.44	239-238	270	(市金属標)	-136407.238	-44244.389	49.84	238-270	267	(金属板)	-136407.285	-44244.584	0.20	270-267	265	(金属板)	-136407.677	-44246.219	1.68	267-265				倍面積	466.717723	m²					面積	233.3588615	m²	地積 233.35 m²	地番		面積				(イ) 54-4		4710.0189400 m²				(ロ) 54-28		233.3588615 m²				合計面積		4943.3778015 m²			
地番	NO	標識	X	Y	辺長	測線	
(イ) 54-4	270	(市金属標)	-136407.238	-44244.389	
	238	(市金属標)	-136455.706	-44232.754	49.84	270-238	
	239	(市金属標)	-136460.374	-44229.944	5.44	238-239	
	201	(市金属標)	-136484.535	-44215.569	28.11	239-201	
	241	(市金属標)	-136513.901	-44198.273	34.08	201-241	
	240	(JRCクリート杭)	-136482.162	-44194.120	32.00	241-240	
	213	(JRCクリート杭)	-136476.311	-44193.029	5.95	240-213	
	214	(JR金属標)	-136476.781	-44188.913	4.14	213-214	
	215	(JR金属標)	-136456.979	-44185.985	20.01	214-215	
	216	(JR金属標)	-136440.705	-44183.461	16.46	215-216	
	217	(JR金属標)	-136439.785	-44183.312	0.93	216-217	
	271	(JR金属標)	-136437.209	-44182.914	2.60	217-271	
	272	(JR金属標)	-136434.231	-44182.431	3.01	271-272	
	220	(JR金属標)	-136424.752	-44180.428	9.68	272-220	
	221	(JR金属標)	-136420.382	-44179.320	4.50	220-221	
	222	(JR金属標)	-136417.669	-44178.597	2.80	221-222	
	223	(JR金属標)	-136415.794	-44178.070	1.94	222-223	
	242	(JR金属標)	-136411.099	-44176.640	4.90	223-242	
	243	(JR金属標)	-136406.416	-44175.163	4.91	242-243	
	244	(JR金属標)	-136398.602	-44172.577	8.23	243-244	
245	(JR金属標)	-136389.297	-44169.597	9.77	244-245	
266	(金属板)	-136407.063	-44243.658	76.16	245-266	
270	(市金属標)	-136407.238	-44244.389	0.75	266-270	
			倍面積	9420.037880	m²	
			面積	4710.0189400	m²	地積 4710.01 m²	
(ロ) 54-28	265	(金属板)	-136407.677	-44246.219	
	269	(金属板)	-136412.989	-44244.953	5.46	265-269	
	268	(金属板)	-136441.901	-44238.064	29.72	269-268	
	259	(金属板)	-136443.244	-44237.744	1.38	268-259	
	258	(金属板)	-136453.206	-44235.370	10.24	259-258	
	252	(金属板)	-136454.092	-44235.159	0.91	258-252	
	250	(金属板)	-136456.398	-44234.609	2.37	252-250	
	249	(金属板)	-136488.368	-44215.604	37.19	250-249	
	248	(金属板)	-136491.783	-44213.615	3.95	249-248	
	247	(金属板)	-136517.116	-44198.694	29.40	248-247	
	241	(市金属標)	-136513.901	-44198.273	3.24	247-241	
	201	(市金属標)	-136484.535	-44215.569	34.08	241-201	
239	(市金属標)	-136460.374	-44229.944	28.11	201-239	
238	(市金属標)	-136455.706	-44232.754	5.44	239-238	
270	(市金属標)	-136407.238	-44244.389	49.84	238-270	
267	(金属板)	-136407.285	-44244.584	0.20	270-267	
265	(金属板)	-136407.677	-44246.219	1.68	267-265	
			倍面積	466.717723	m²	
			面積	233.3588615	m²	地積 233.35 m²	
地番		面積	
(イ) 54-4		4710.0189400 m²	
(ロ) 54-28		233.3588615 m²	
合計面積		4943.3778015 m²	
作成者	吹田市 土木部 道路室 樽井 研人 (令和8年3月27日作成)			申請人	吹田市長 後藤 圭二	縮尺	