



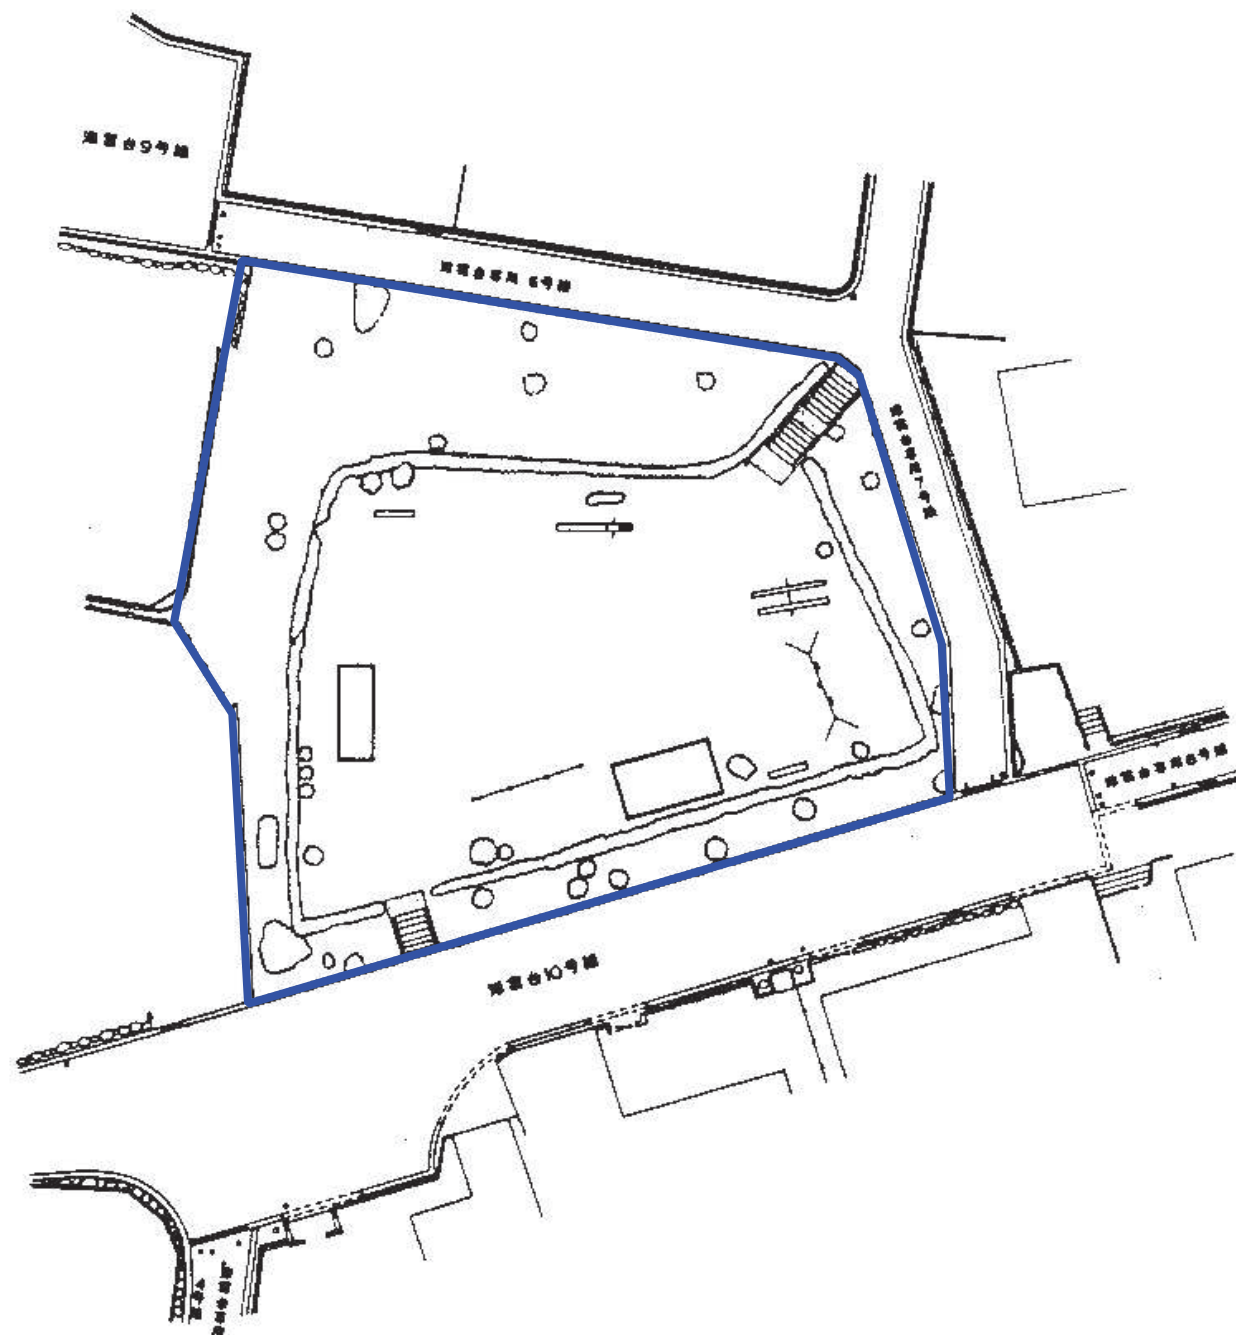

テレビ広場

凡例	
管理区域	


吹 田 市	
番 号	1番
遊園名	テレビ広場
所在地	津雲台2丁目8番

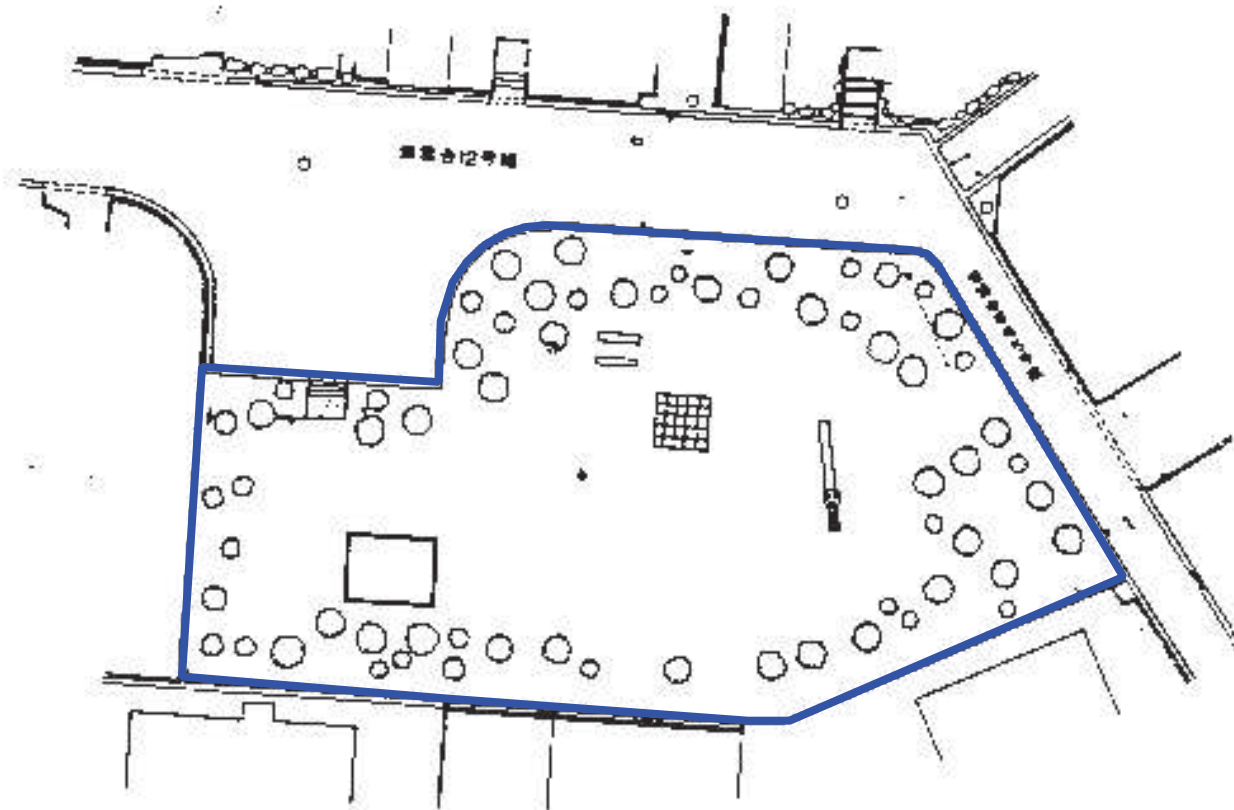

王様広場

凡例	
管理区域	

吹 田 市	
番 号	2番
遊園名	王様広場
所在地	津雲台2丁目3番

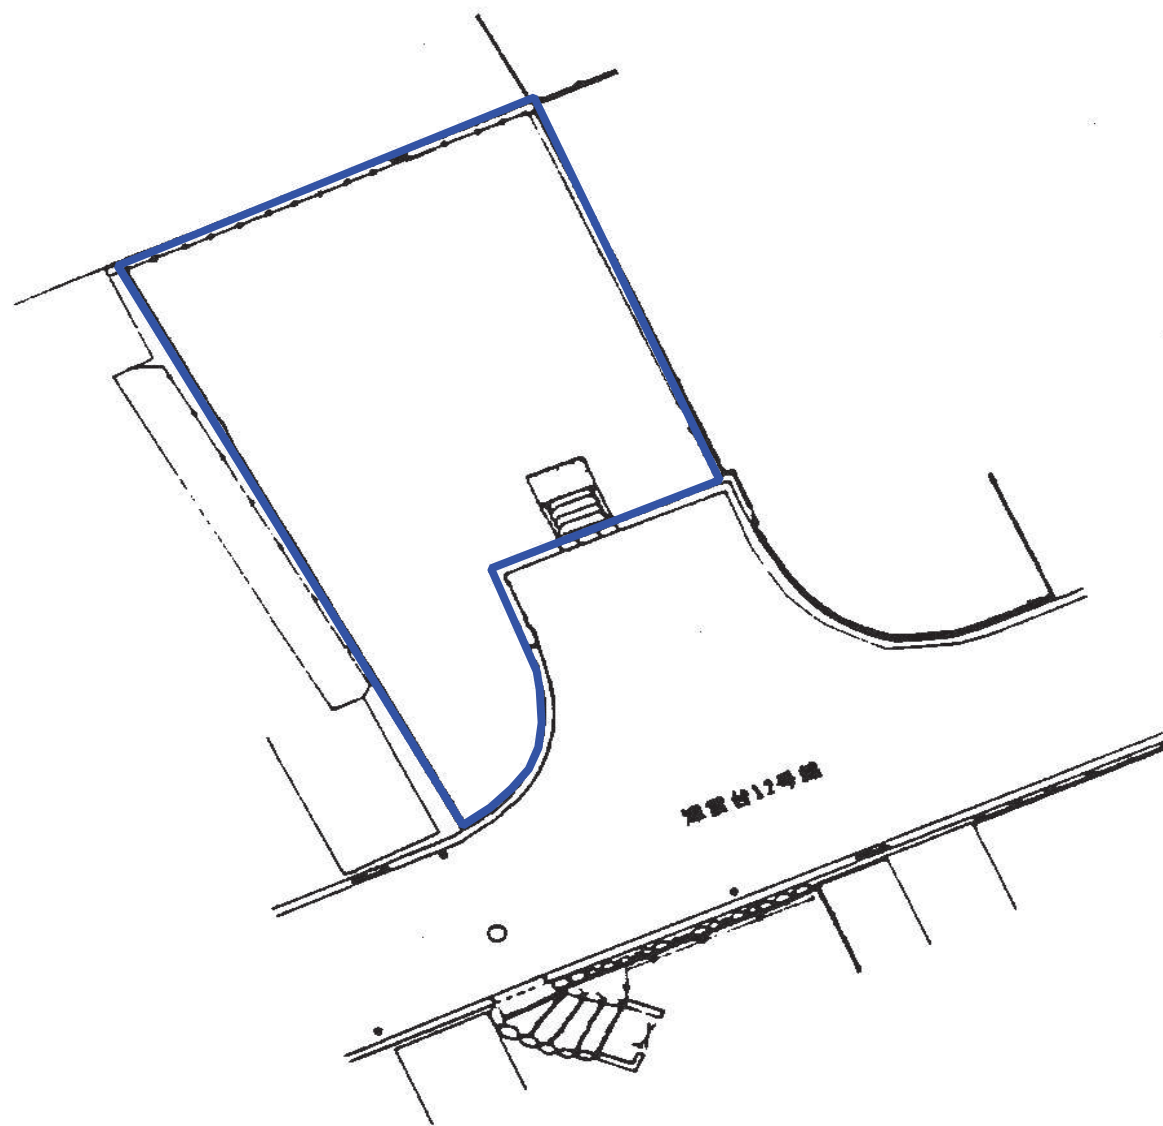


ピンポン広場

凡例	
管理区域	

吹田市	
番 号	4番
遊園名	ピンポン広場
所在地	津雲台2丁目9番


NO.17

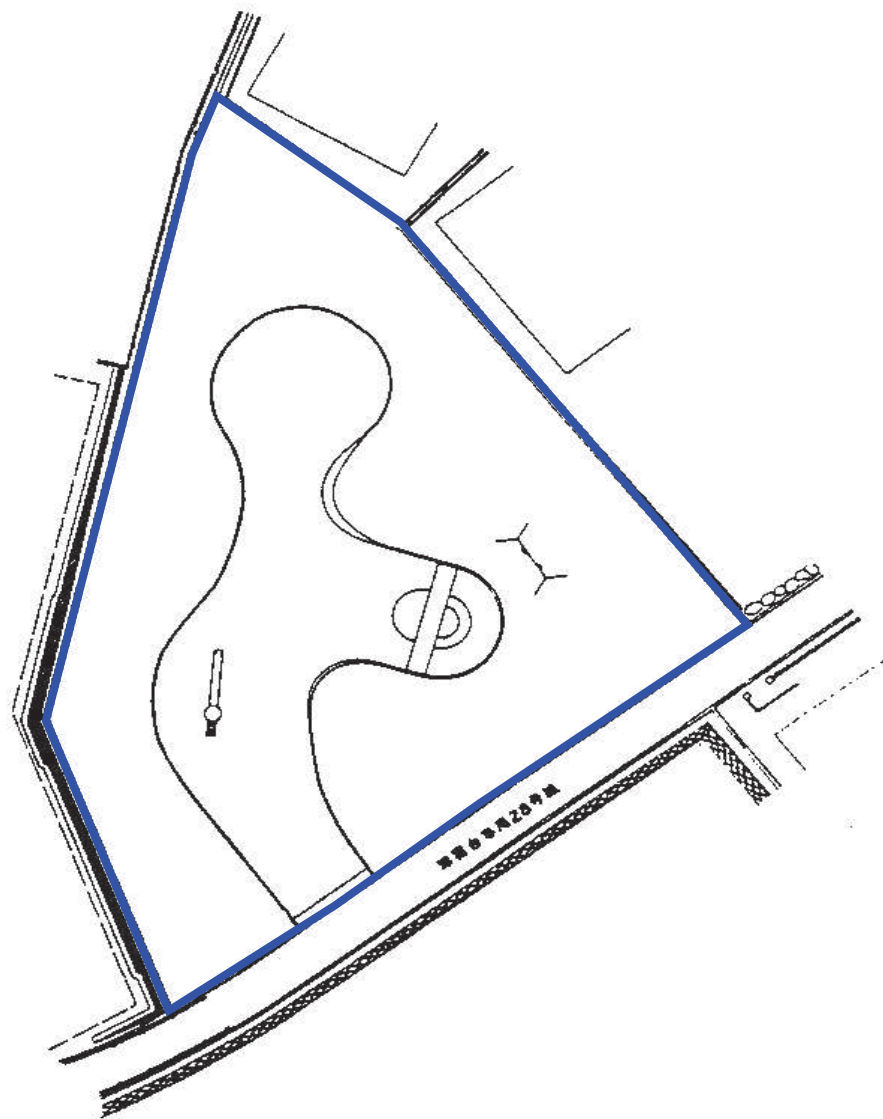

バンビー広場

凡例	
管理区域	


吹 田 市	
番 号	4番
遊園名	バンビー広場
所在地	津雲台3丁目10番

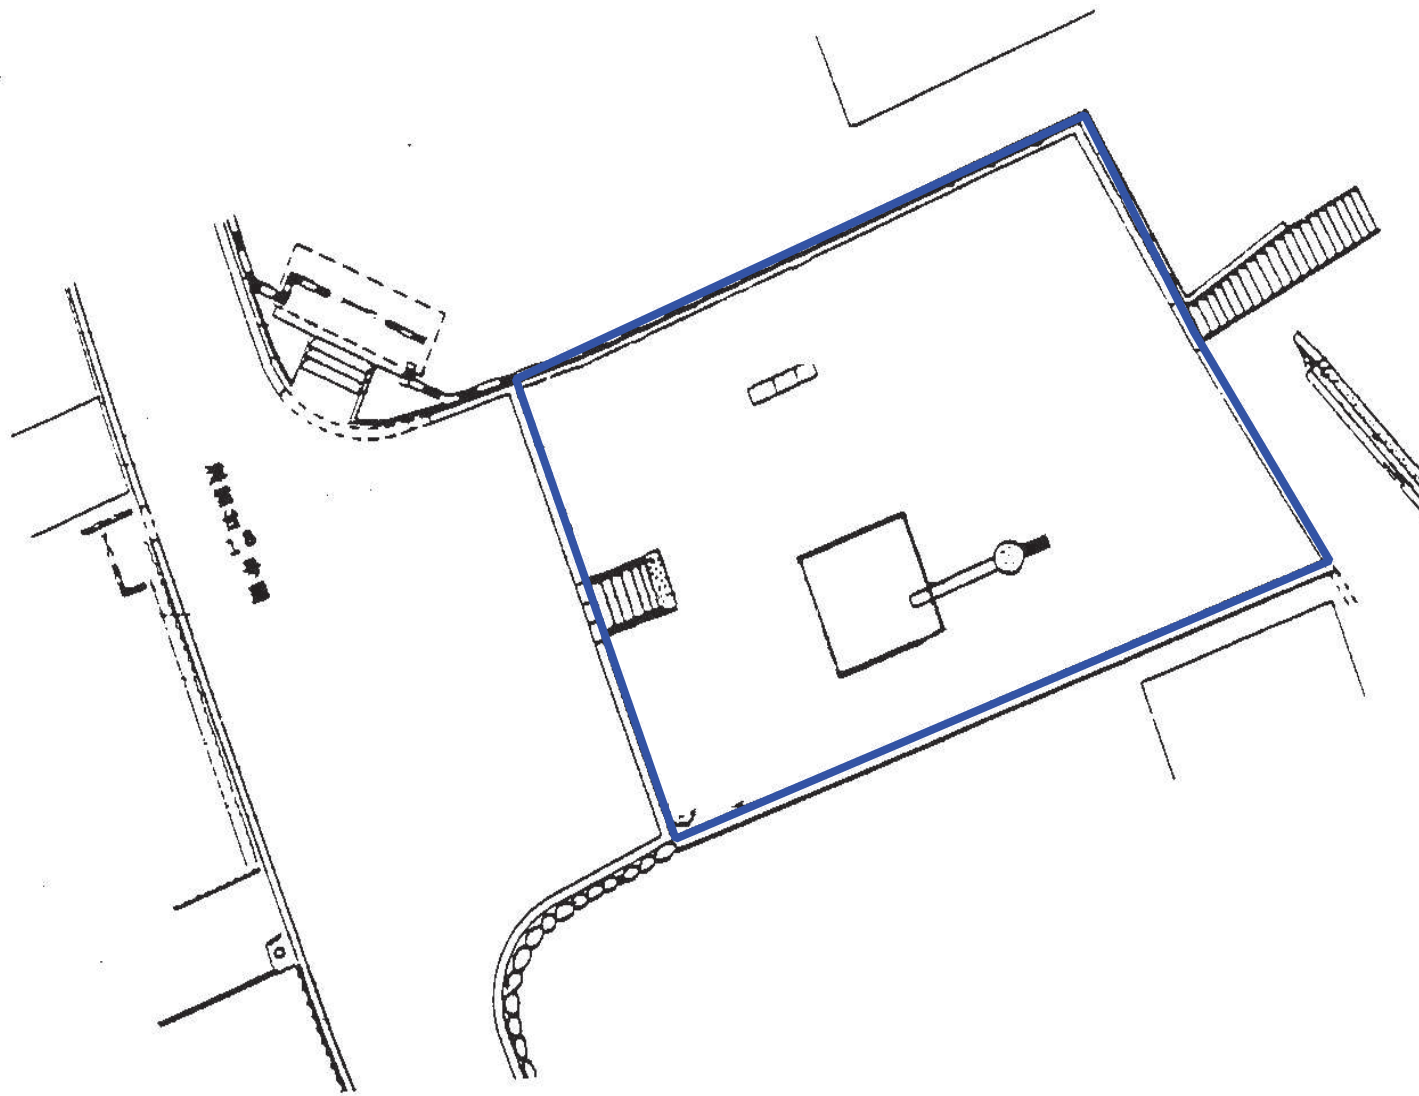

花の広場

凡例	
管理区域	

吹 田 市	
番 号	5番
遊園名	花の広場
所在地	津雲台4丁目4番

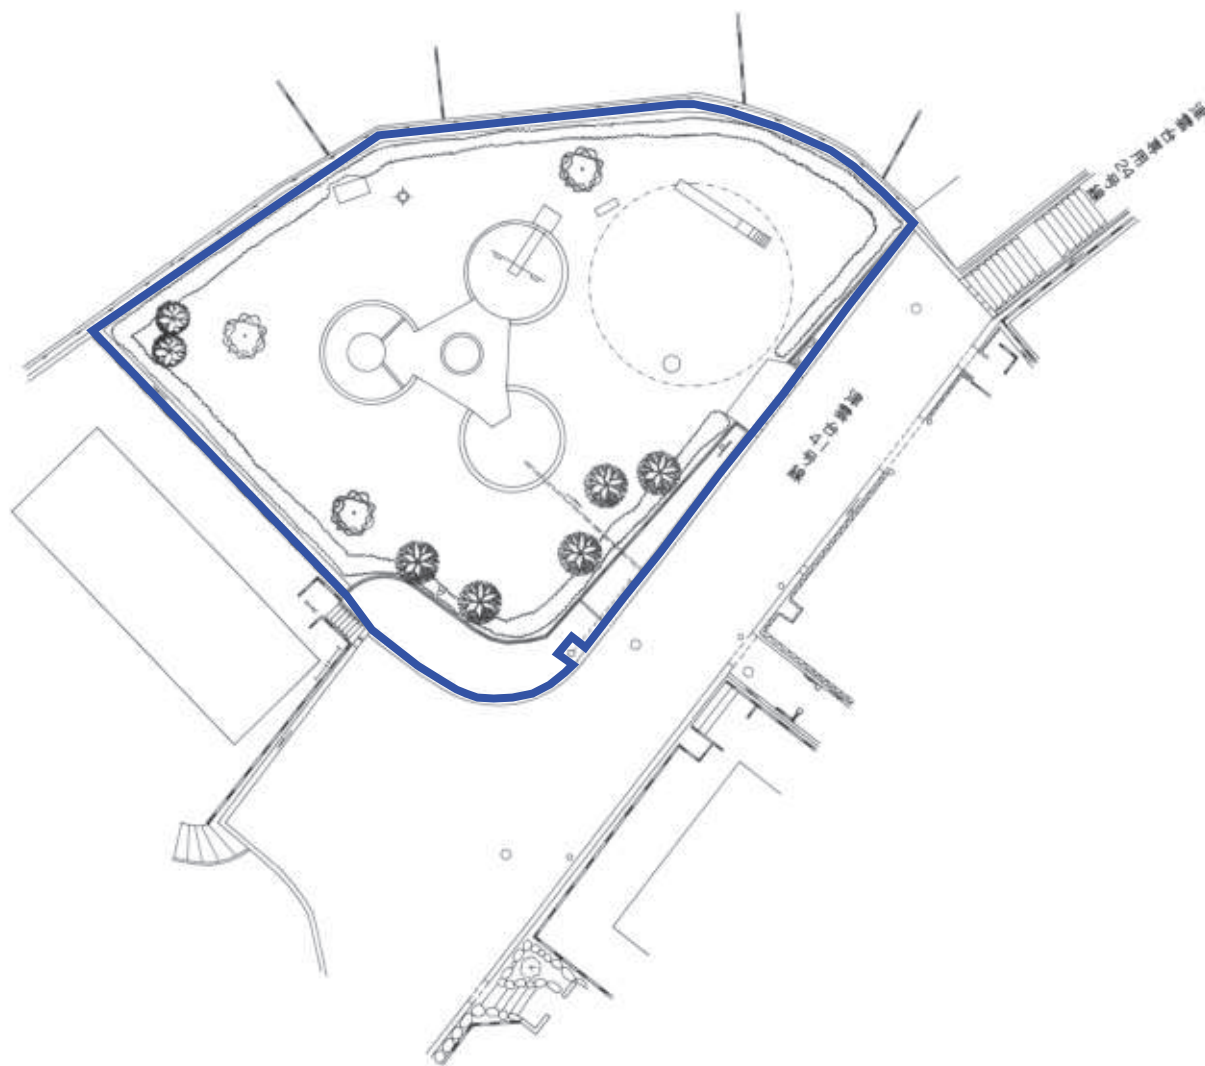

オリンピック広場

凡例

管理区域




吹 田 市

番 号 6番

遊園名 オリンピック広場


所在地 津雲台5丁目2番

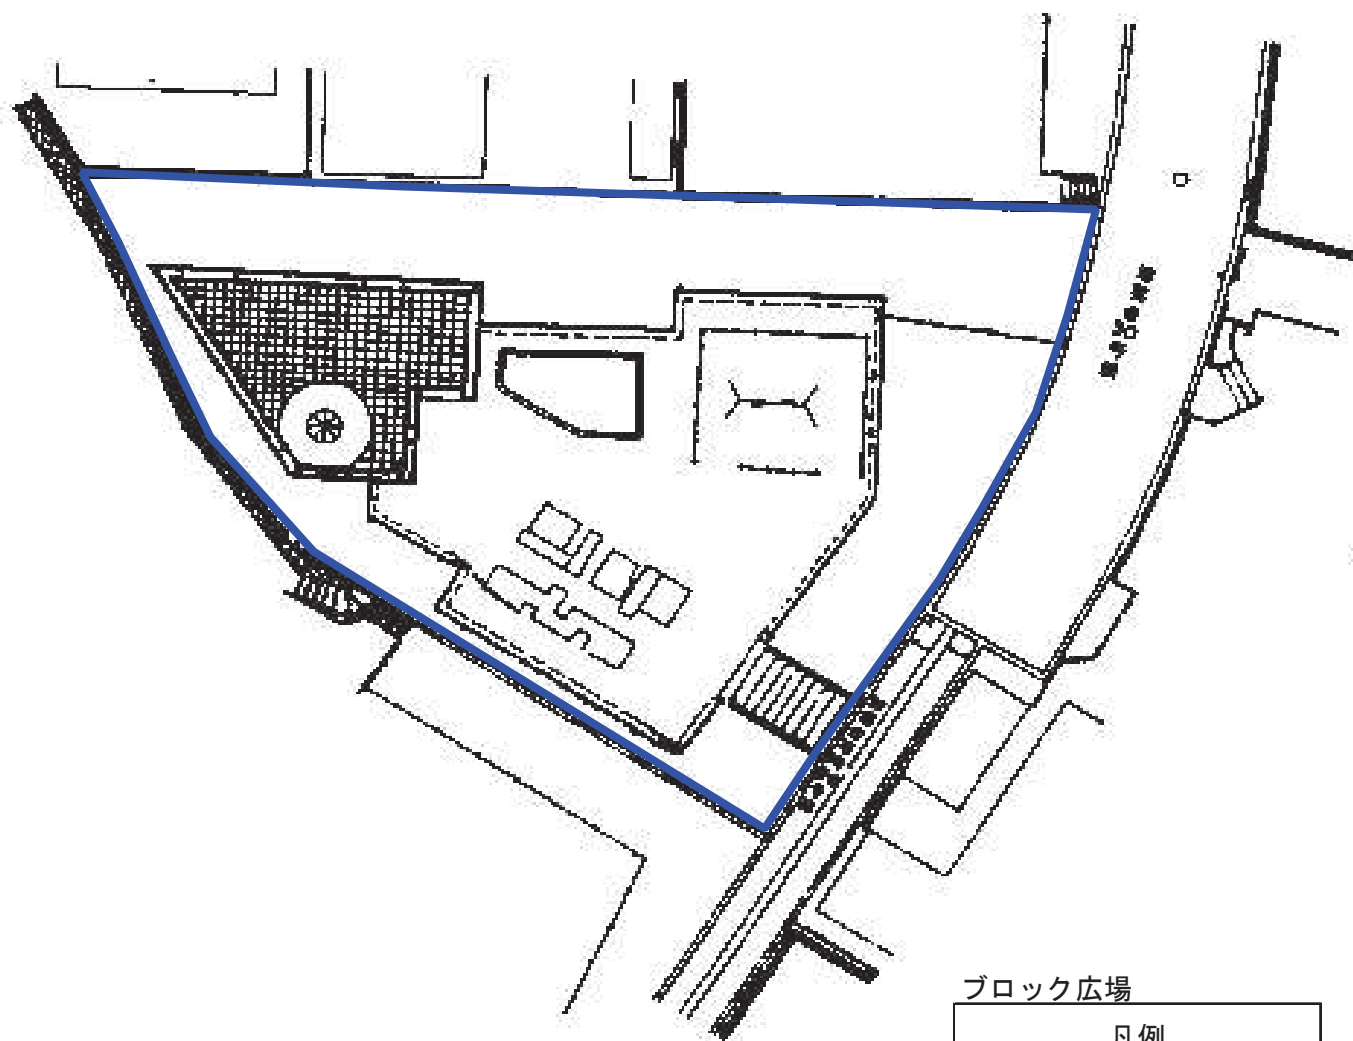

ブロック広場

凡例	
管理区域	


吹 田 市	
番 号	7番
遊園名	ブロック広場
所在地	津雲台6丁目24番

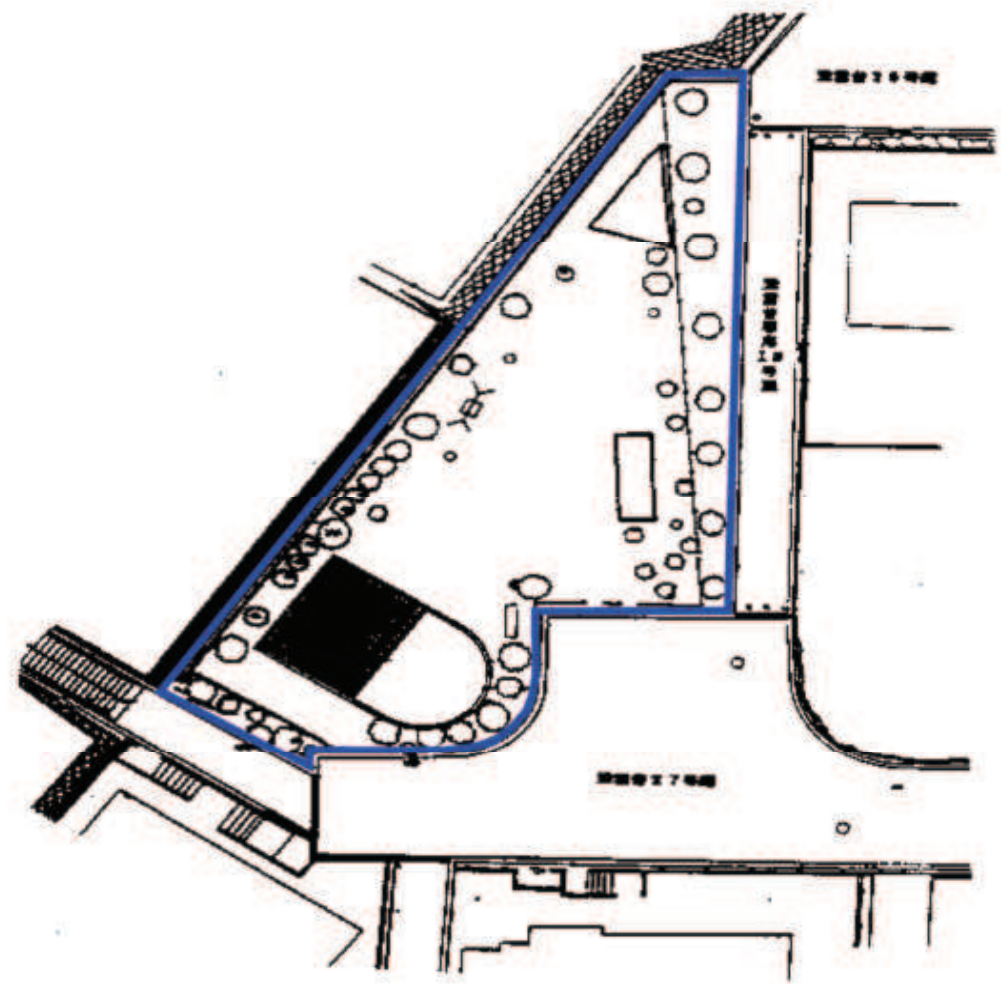

三角広場

凡例	
管理区域	


吹 田 市	
番 号	8番
遊園名	三角広場
所在地	津雲台6丁目12番

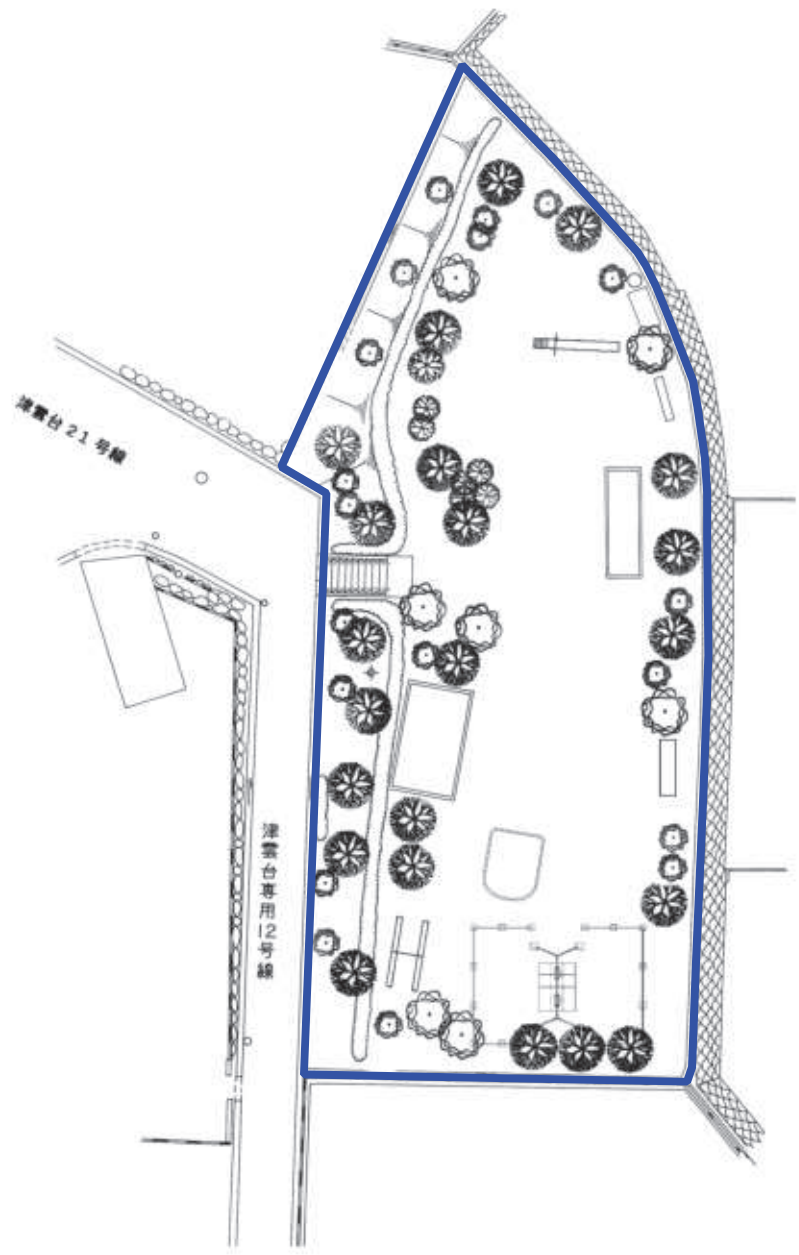

サクラ広場

凡例	
管理区域	

吹 田 市	
番 号	サクラ広場
遊園名	9番
所在地	津雲台6丁目7番

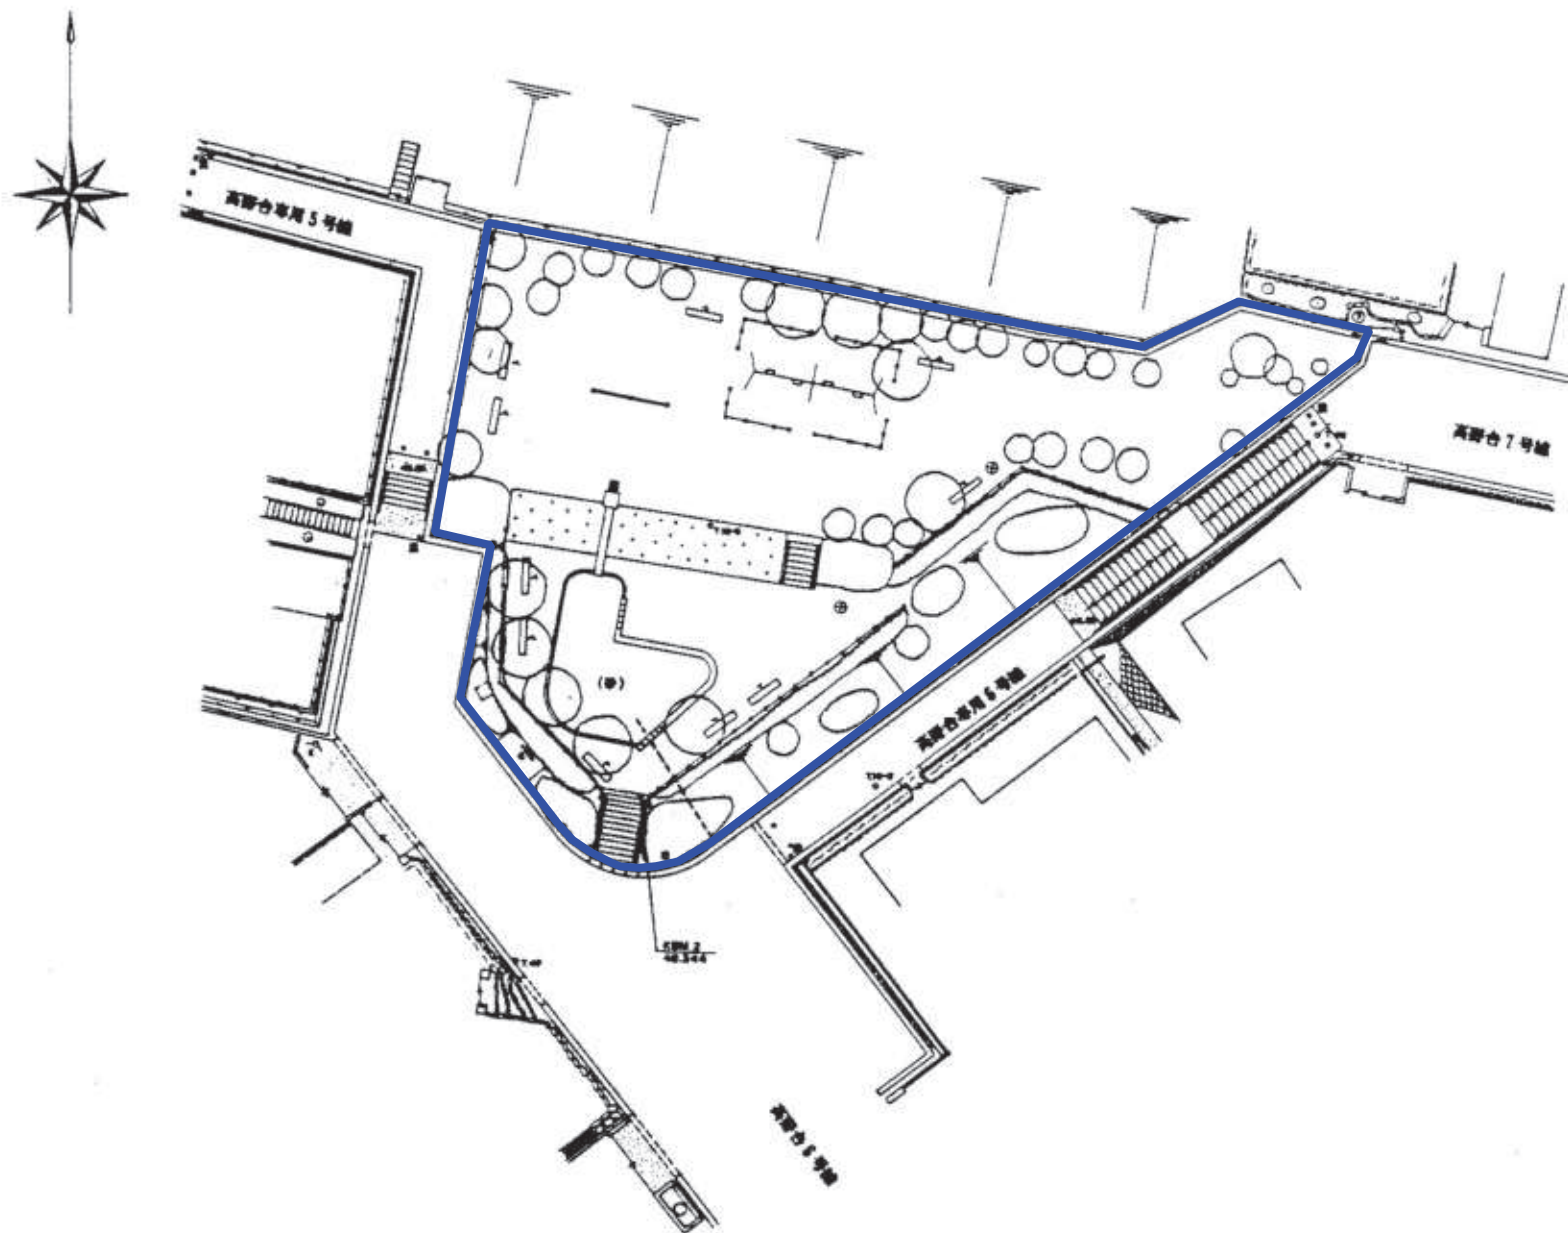

にしきぎ遊園

凡例

管理区域




吹 田 市

番 号 10番

遊園名 にしきぎ遊園

所在地 高野台2丁目11番

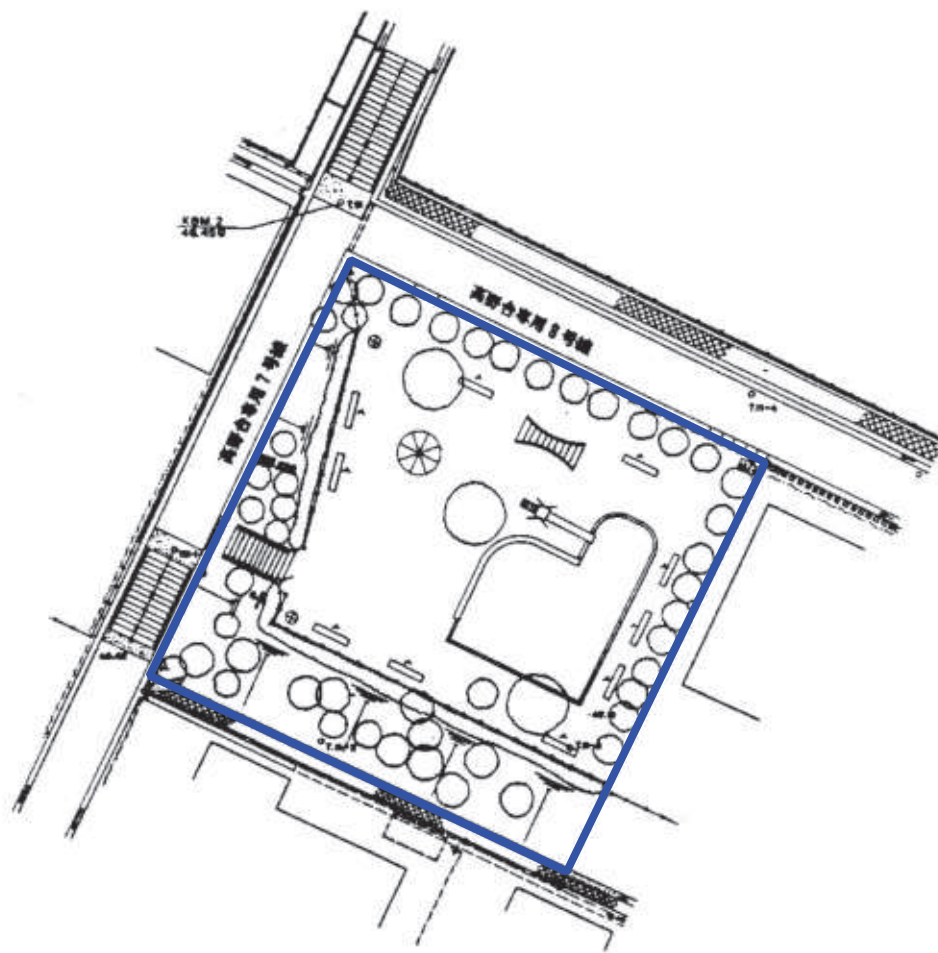


ゆずりは遊園

凡例	
管理区域	

吹 田 市	
番 号	11番
遊園名	ゆずりは遊園
所在地	高野台2丁目13番




NO.25

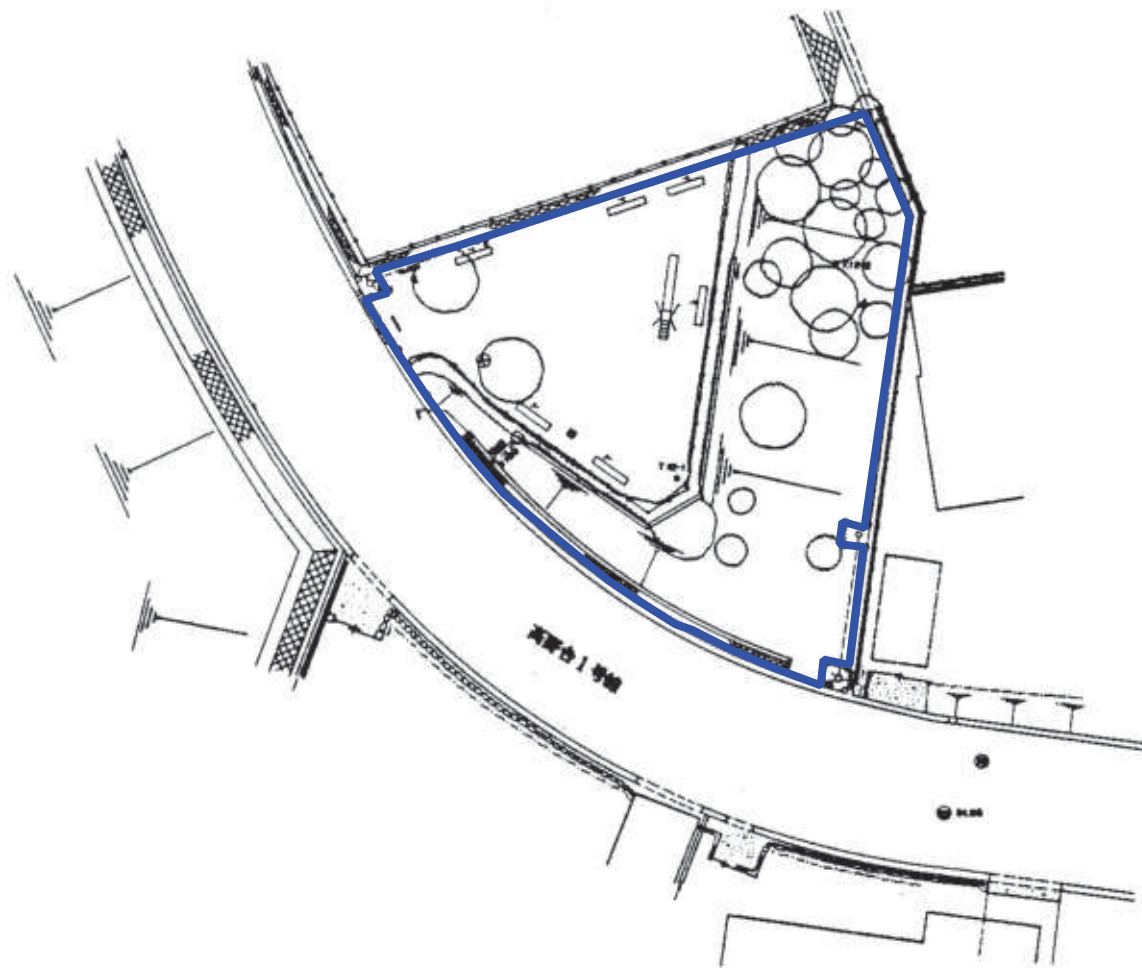

ひらど遊園

凡例	
管理区域	


吹田市	
番号	12番
遊園名	ひらど遊園
所在地	高野台2丁目7番

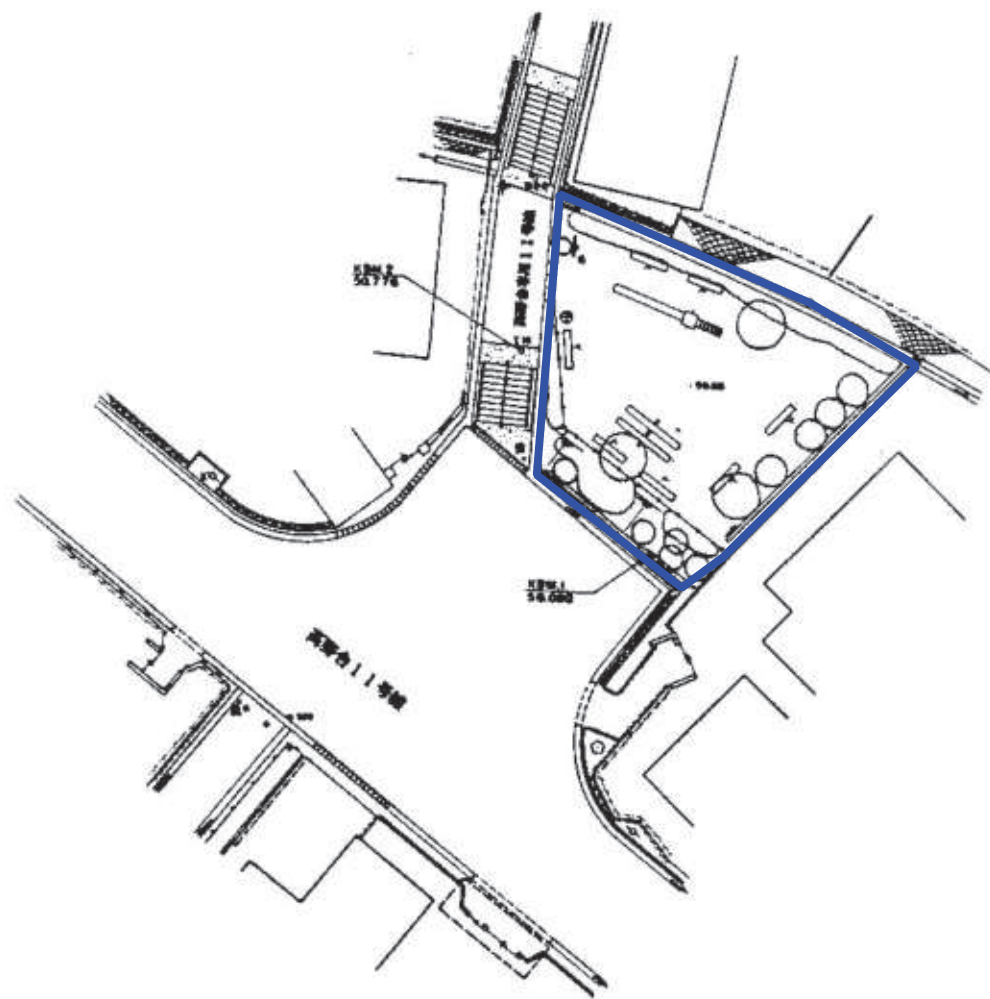

ひよどり遊園

凡例	
管理区域	

吹 田 市	
番 号	13番
遊園名	ひよどり遊園
所在地	高野台3丁目4番

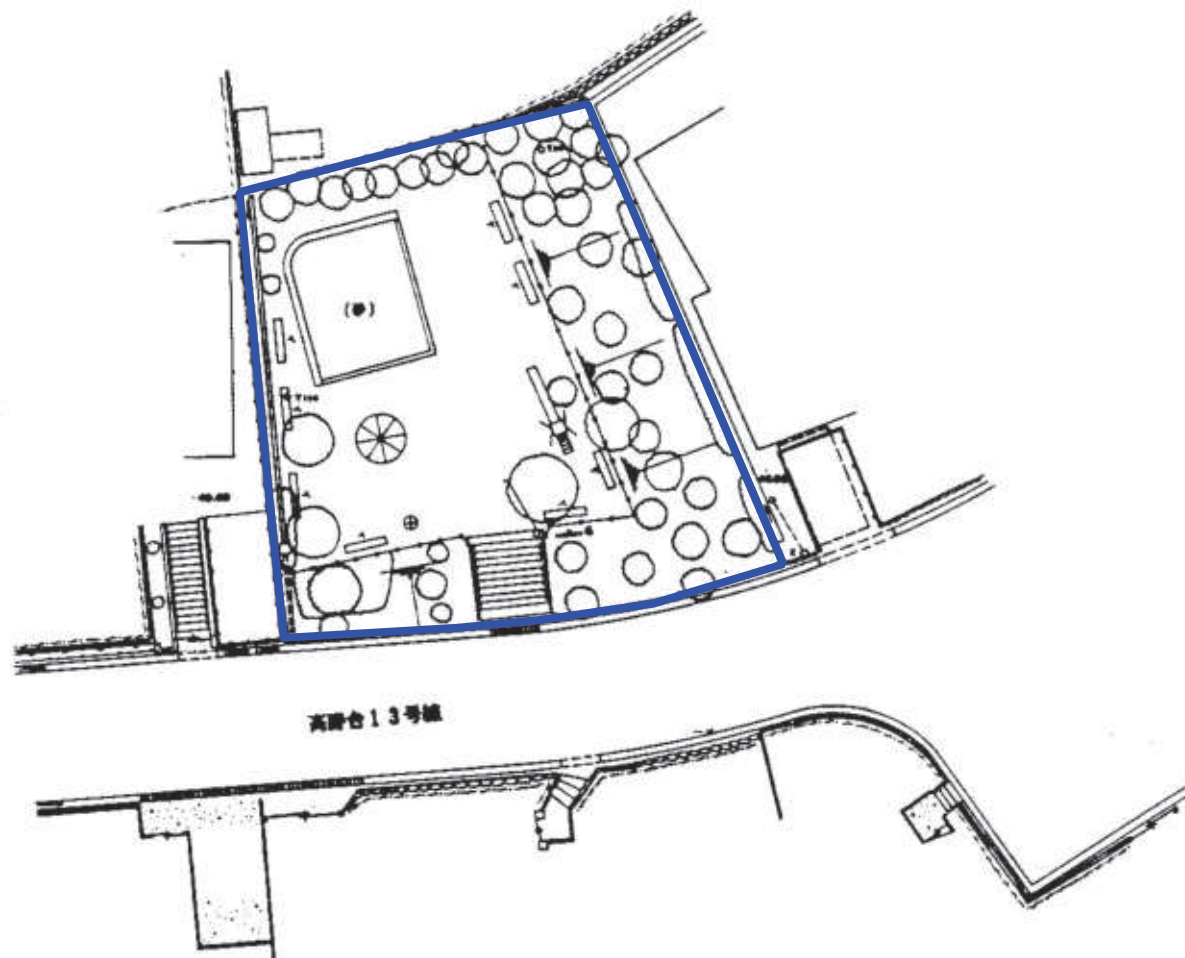

うぐいす遊園

凡例

管理区域




吹田市

番号 14番

遊園名 うぐいす遊園

所在地 高野台3丁目5番

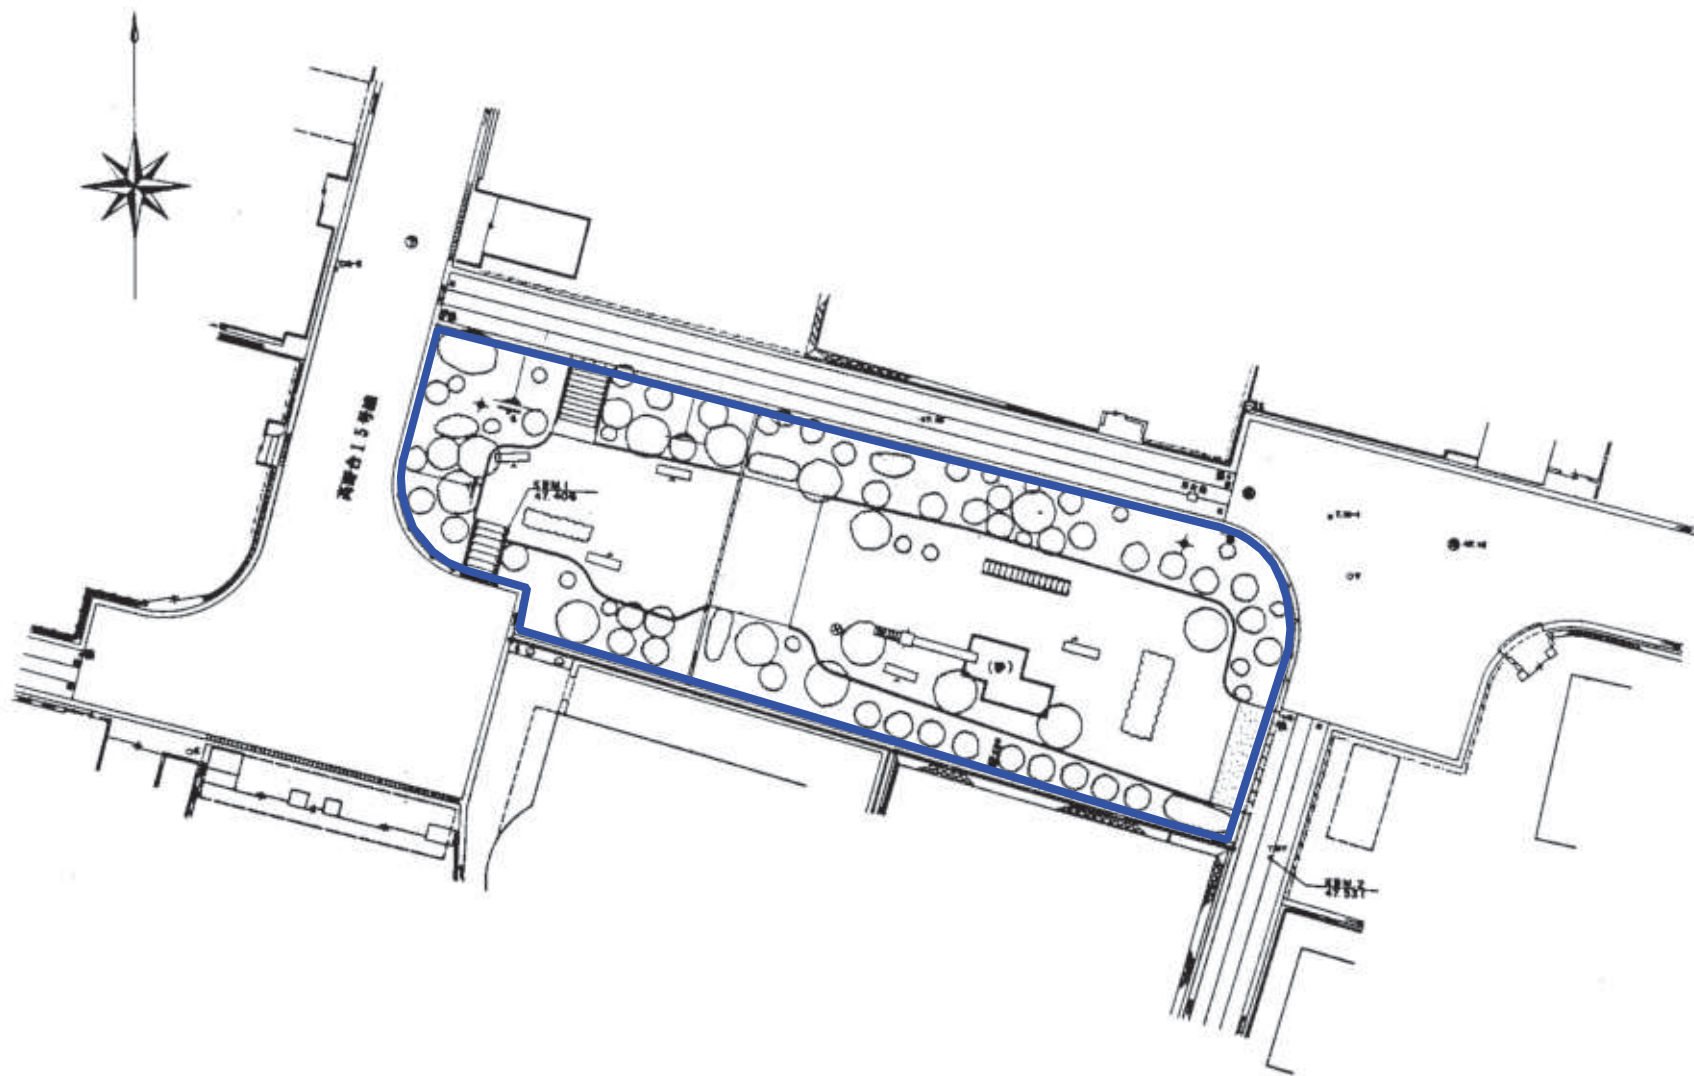

めじろ遊園

凡例

管理区域




吹田市

番 号 15番

公園名 めじろ遊園

所在地 高野台3丁目7番

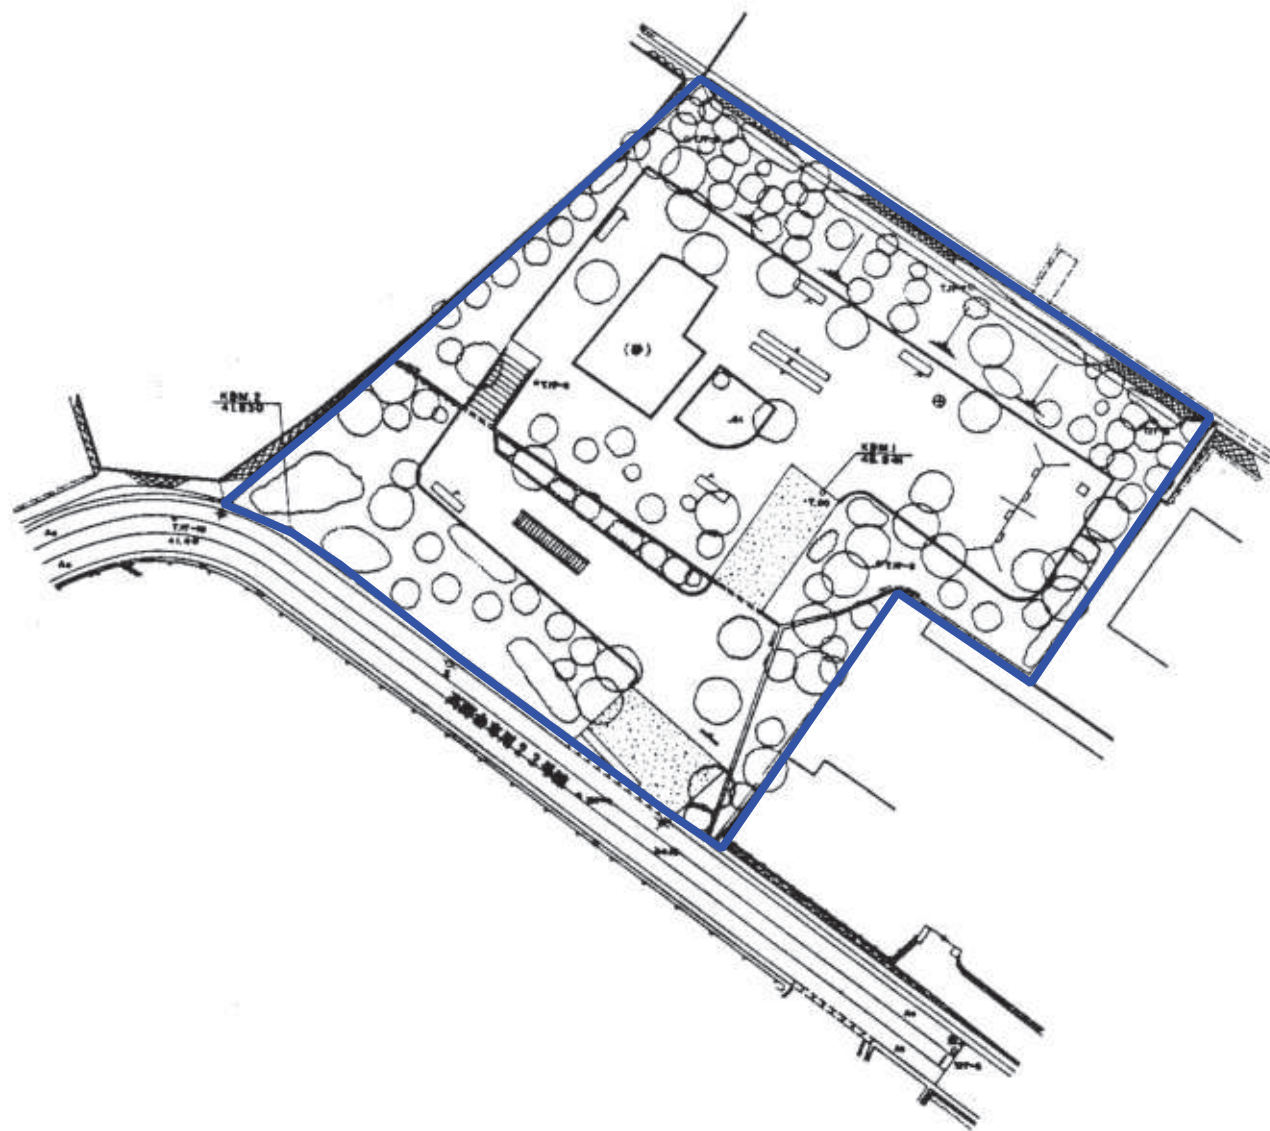

きじ遊園

凡例

管理区域



吹田市

番 号 16番

公園名 きじ遊園

所在地 高野台3丁目16番



はと遊園

凡例

管理区域




吹 田 市

番 号 17番

公園名 はと遊園


所在地 高野台3丁目19番

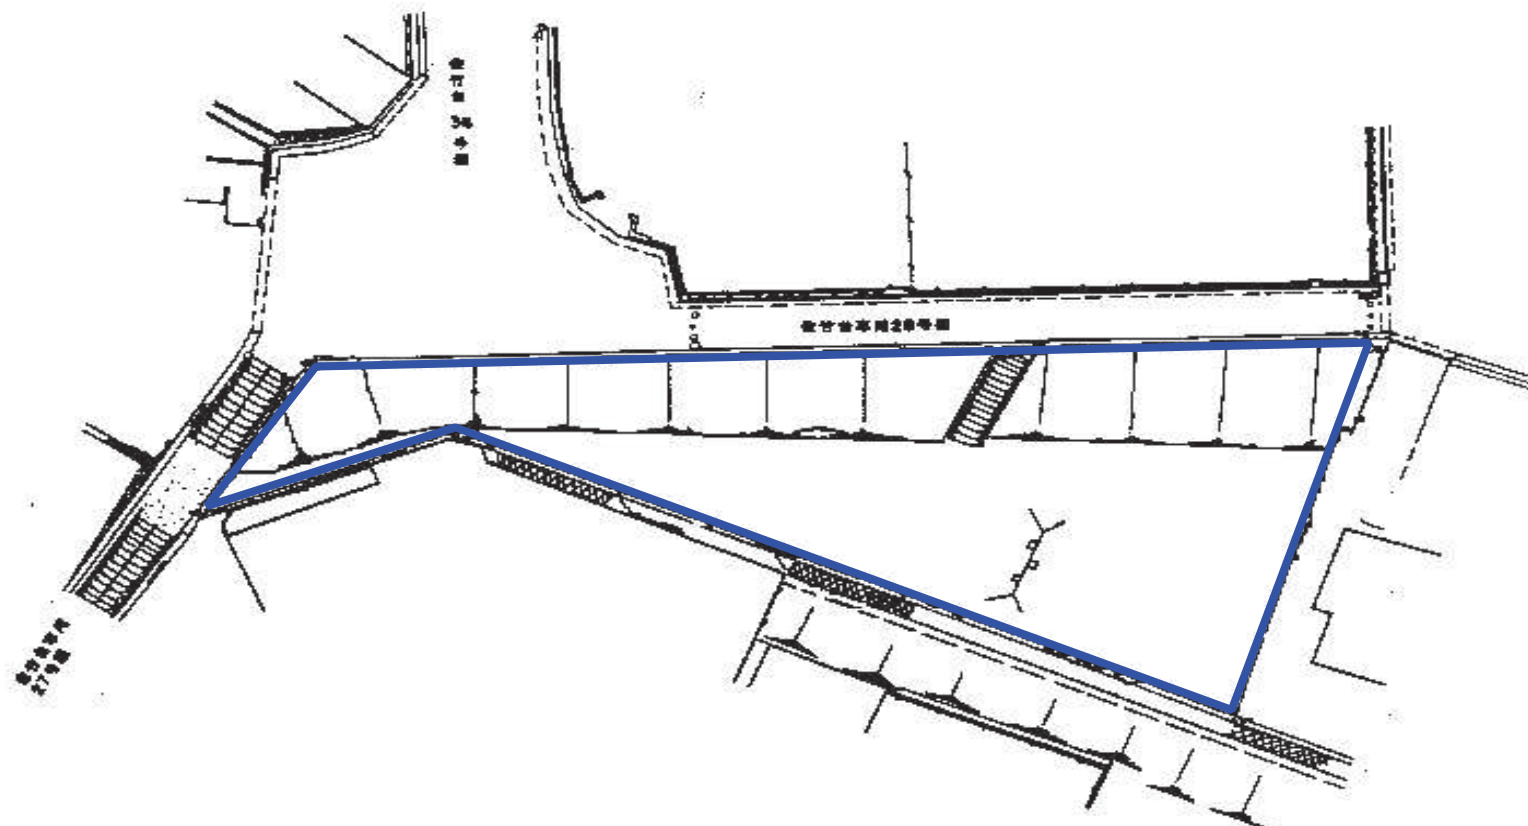

やなぎ遊園

凡例	
管理区域	


吹 田 市	
番 号	26番
遊園名	やなぎ遊園
所在地	佐竹台6丁目5番

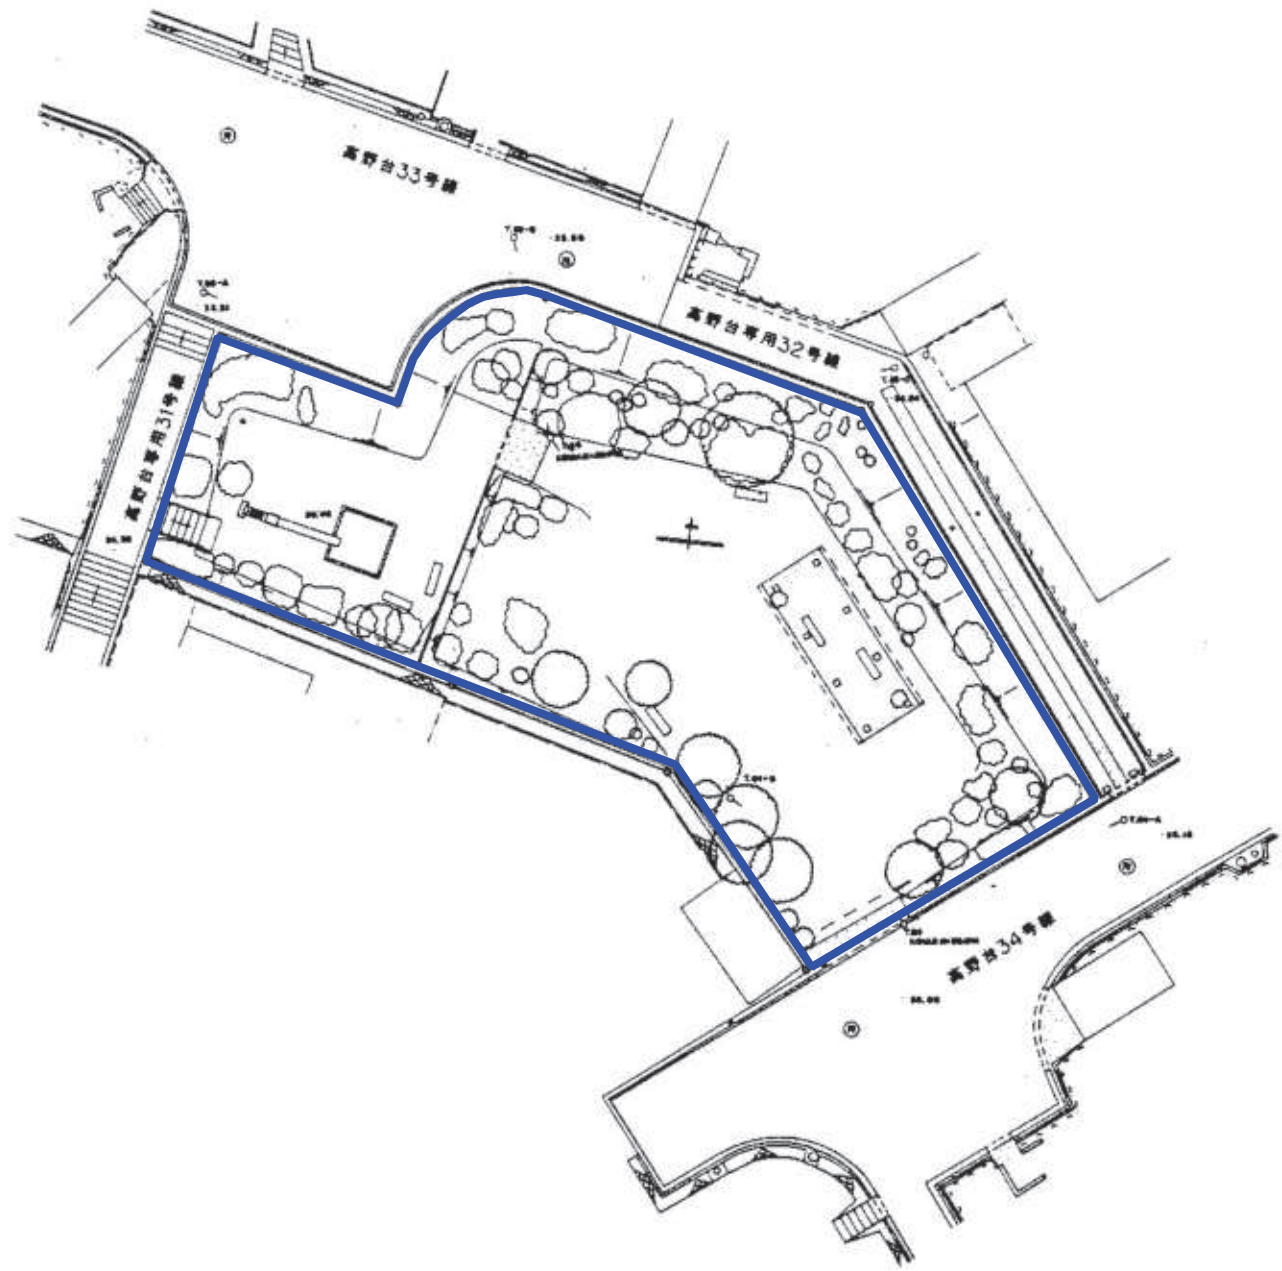

ふじだな遊園

凡例	
管理区域	

吹 田 市	
番 号	19番
公園名	ふじだな遊園
所在地	高野台5丁目2番

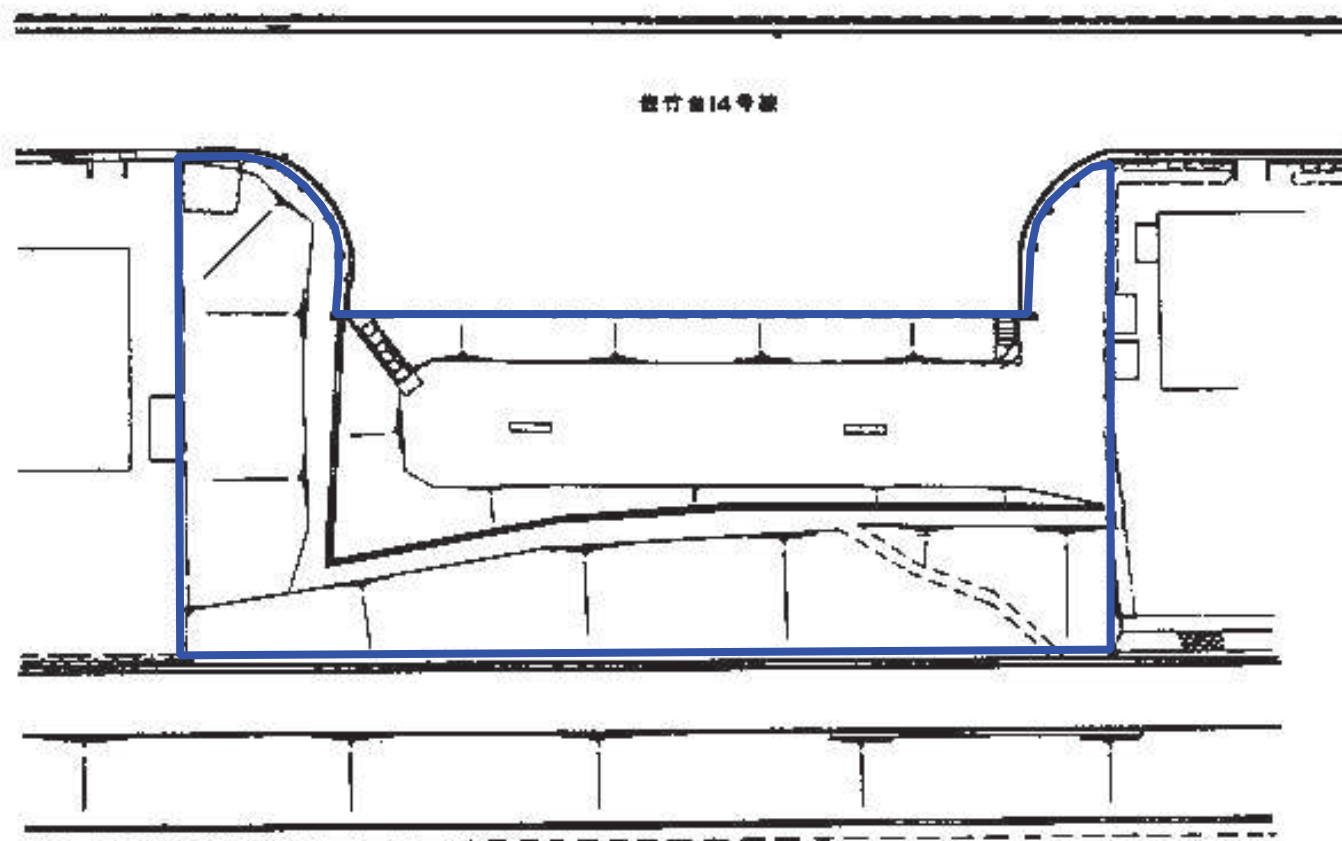

20号緑地


凡例

管理区域



吹 田 市


番 号	20番
遊園名	20号緑地
所在地	佐竹台2丁目6番

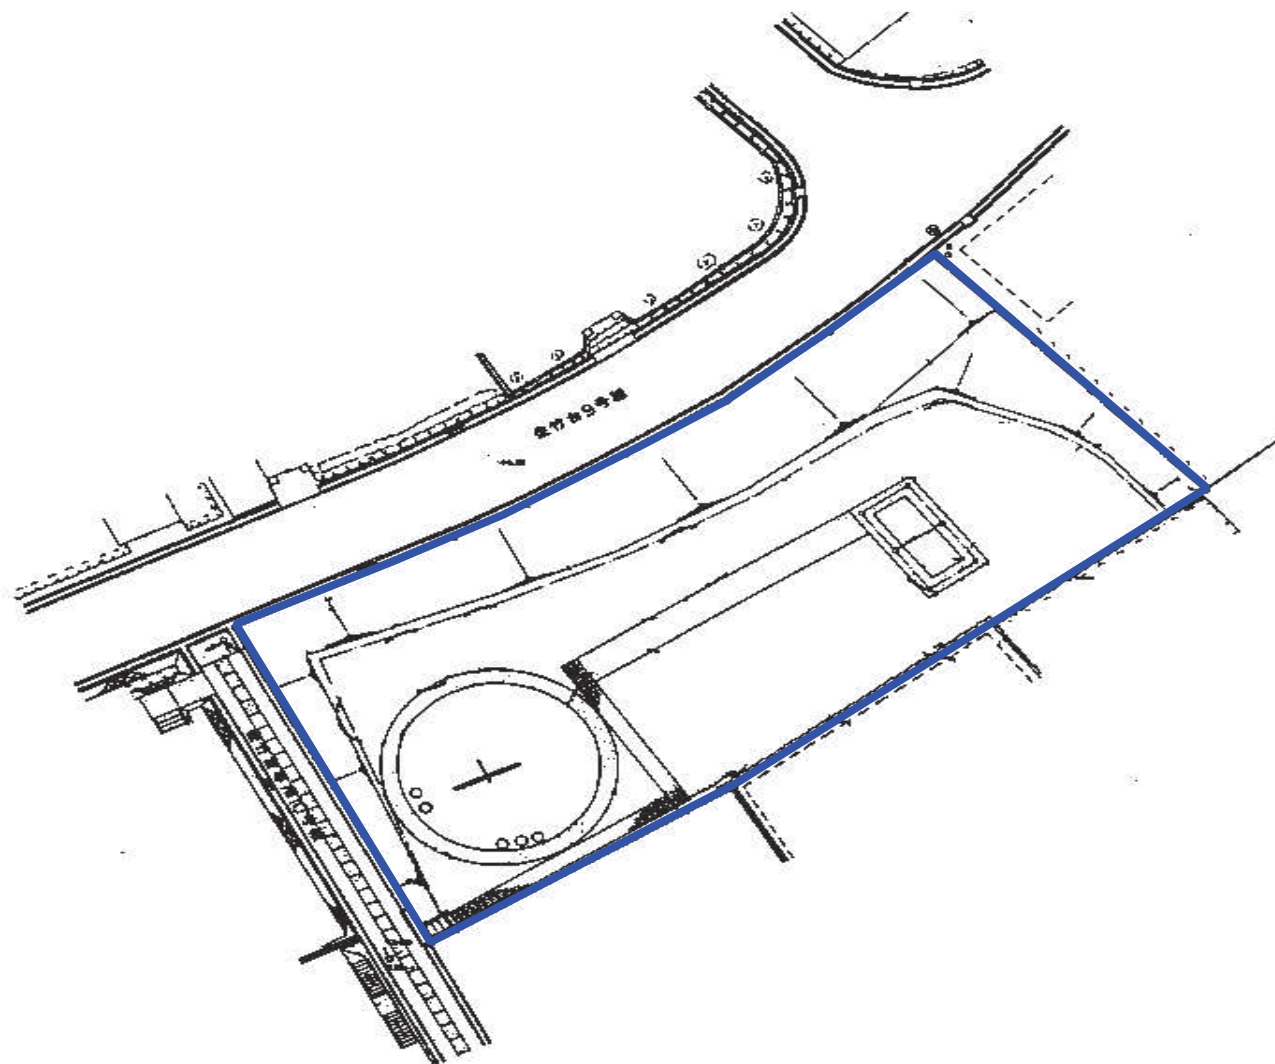

竹美遊園

凡例	
管理区域	


吹 田 市	
番 号	21番
遊園名	竹美遊園
所在地	佐竹台3丁目1番

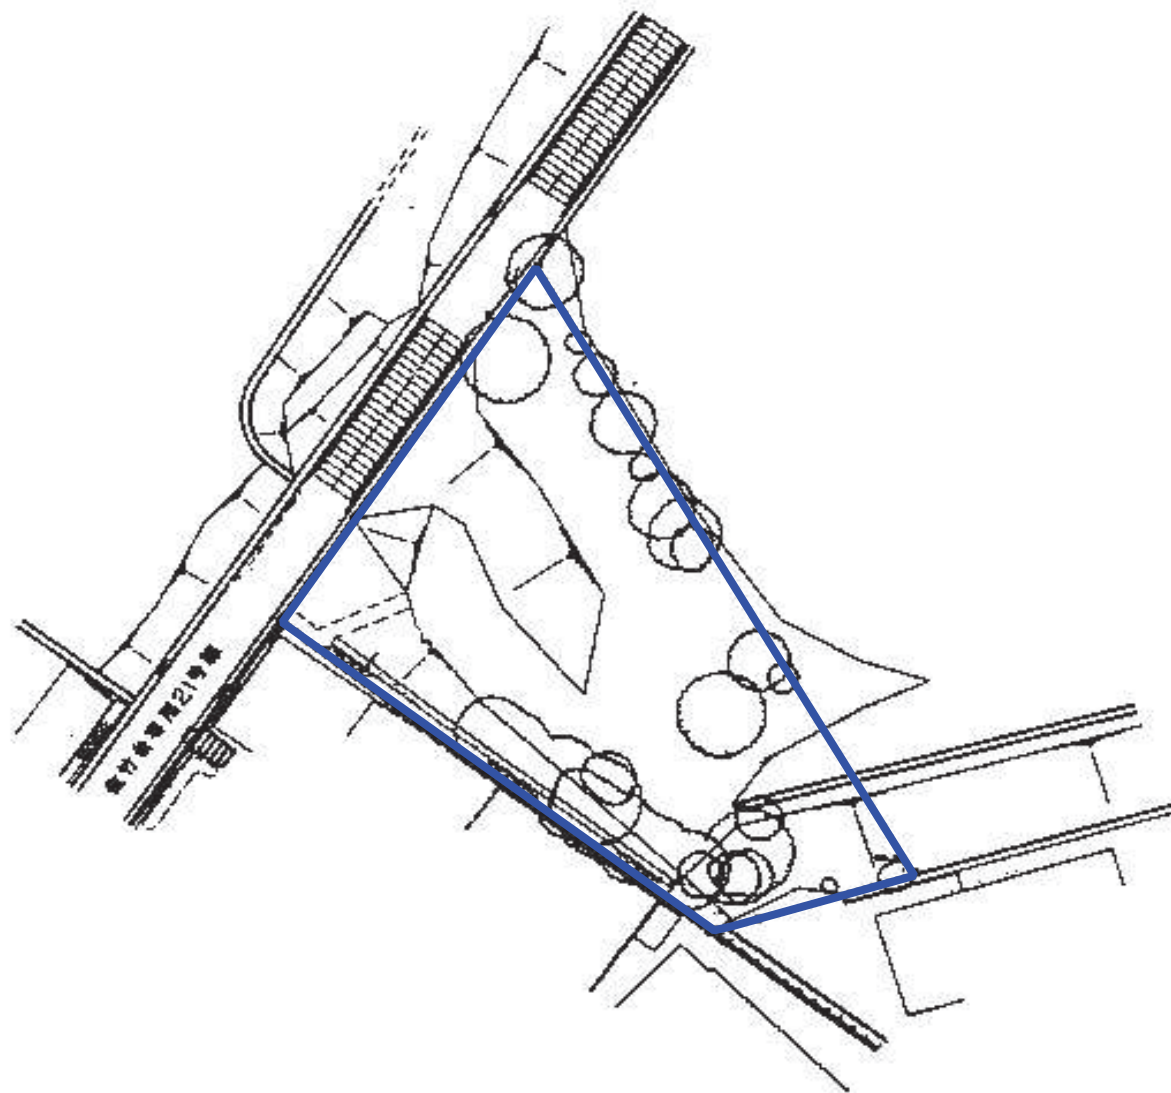

22号緑地

凡例	
管理区域	


吹田市	
番 号	22番
遊園名	22号緑地
所在地	佐竹台4丁目5番

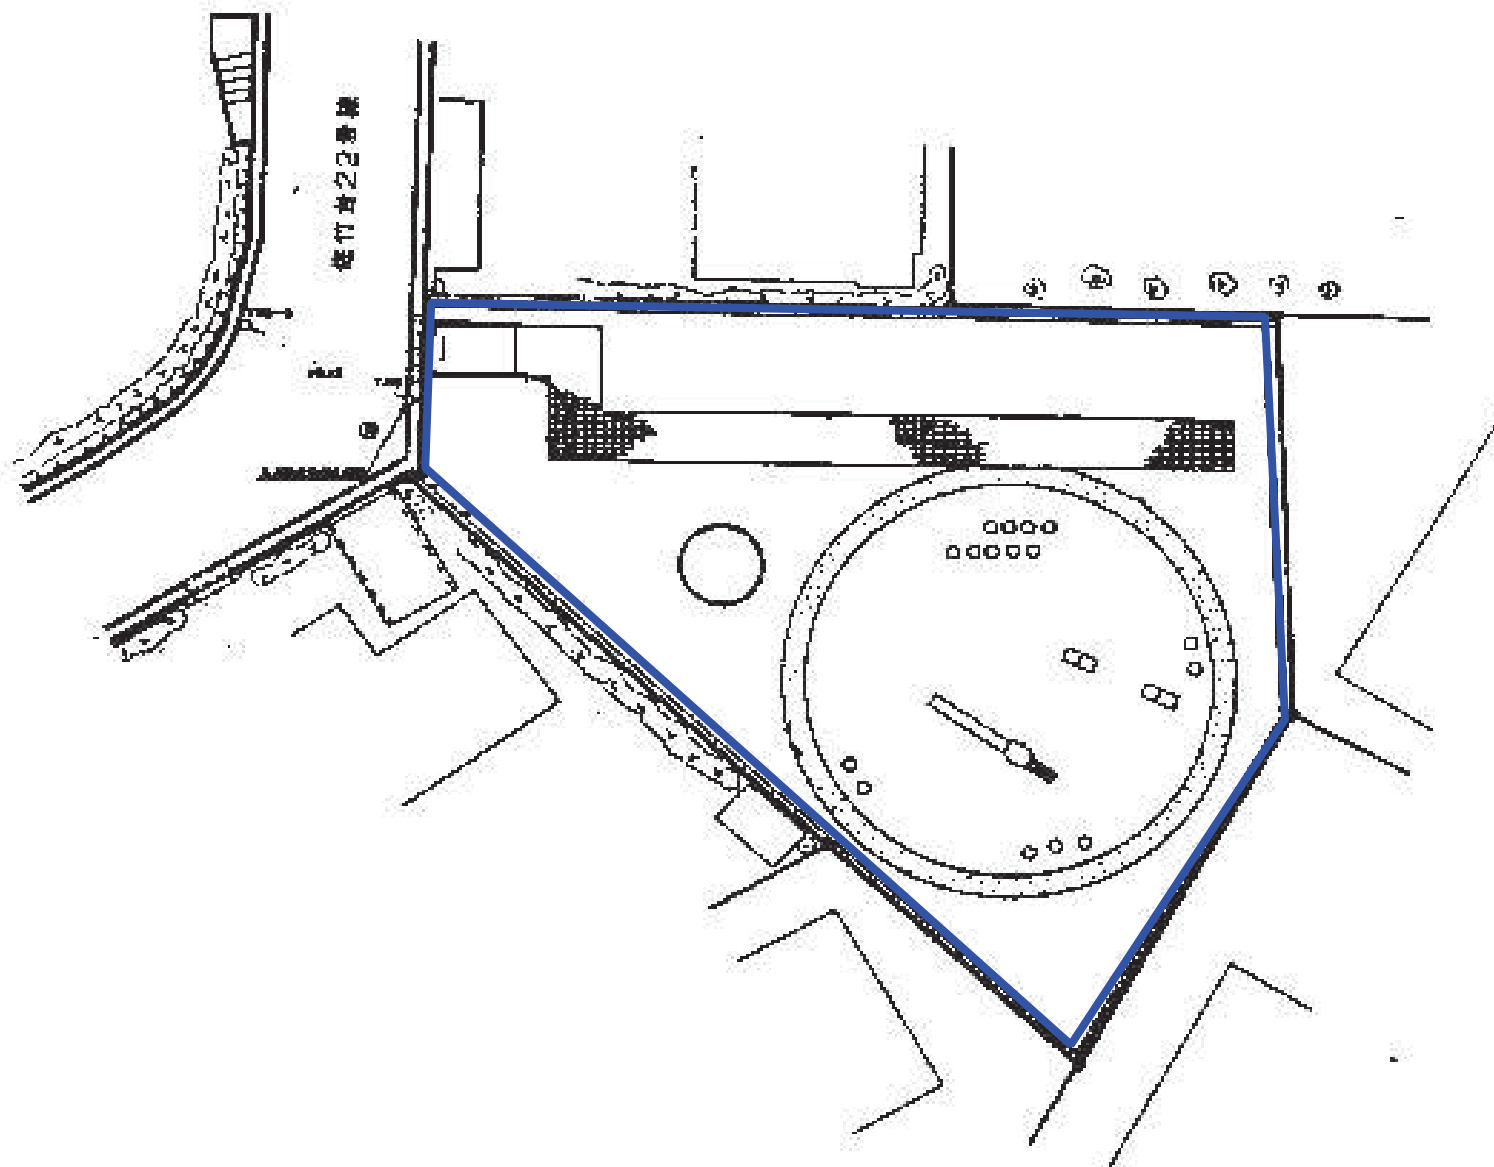

ひまわり遊園

凡例	
管理区域	

吹 田 市	
番 号	23番
遊園名	ひまわり遊園
所在地	佐竹台4丁目7番

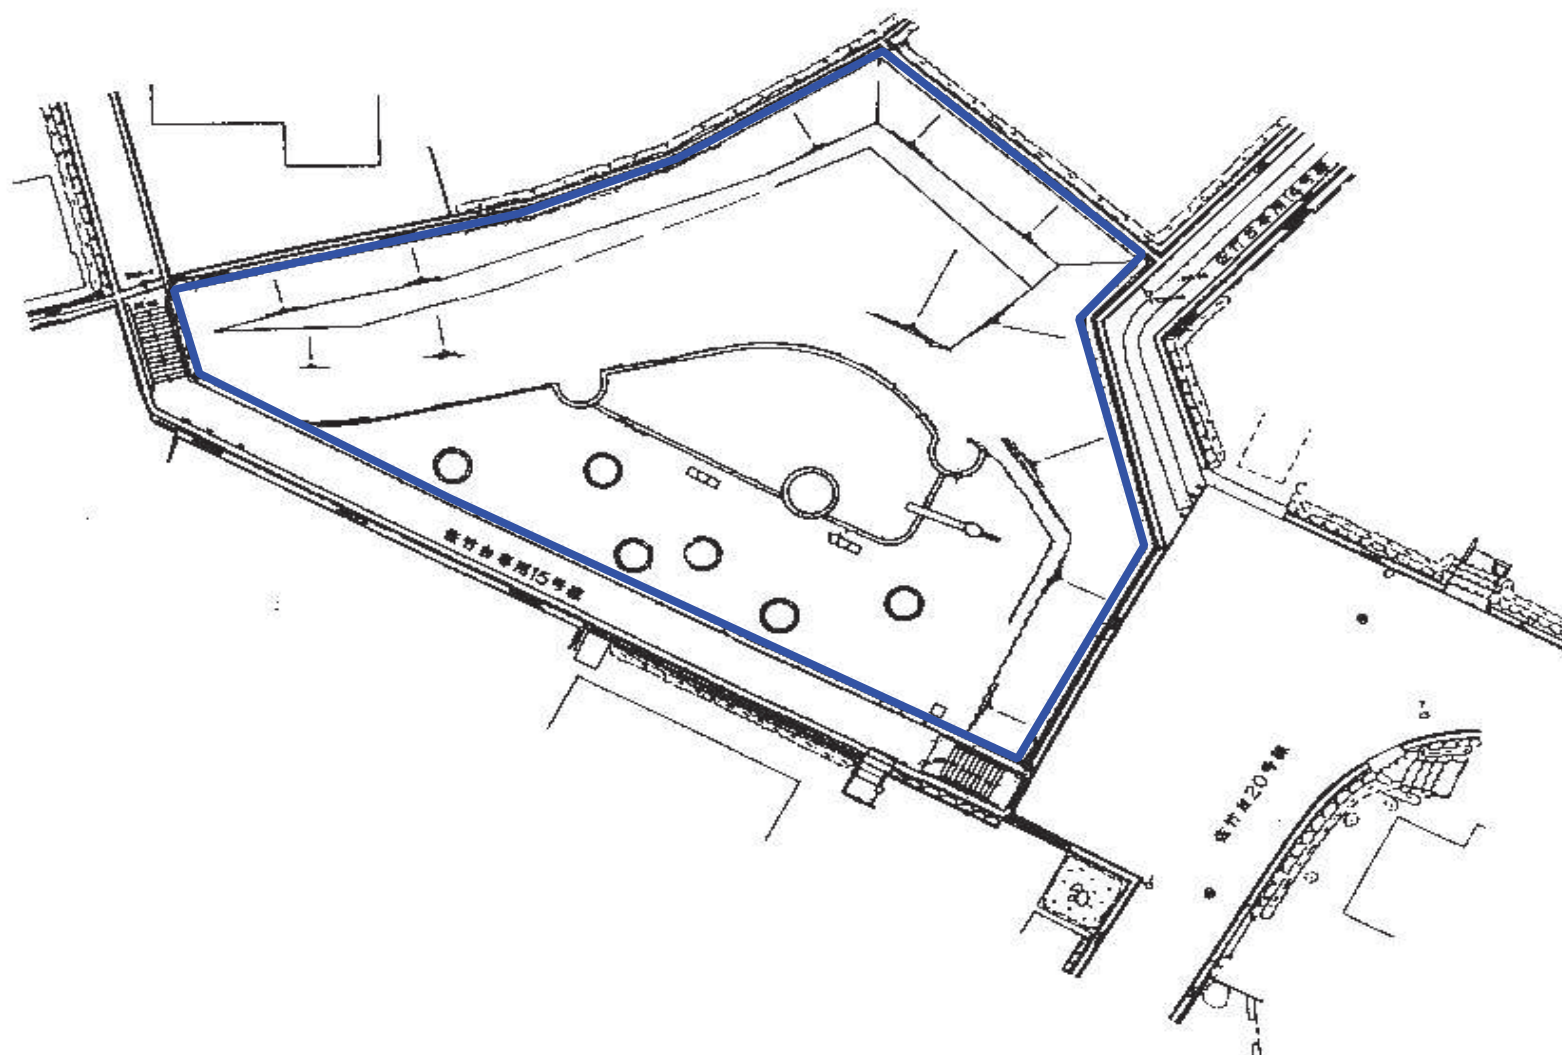

わんわん遊園

凡例

管理区域




吹 田 市

番 号 24番

遊園名 わんわん遊園

所在地 佐竹台5丁目8番

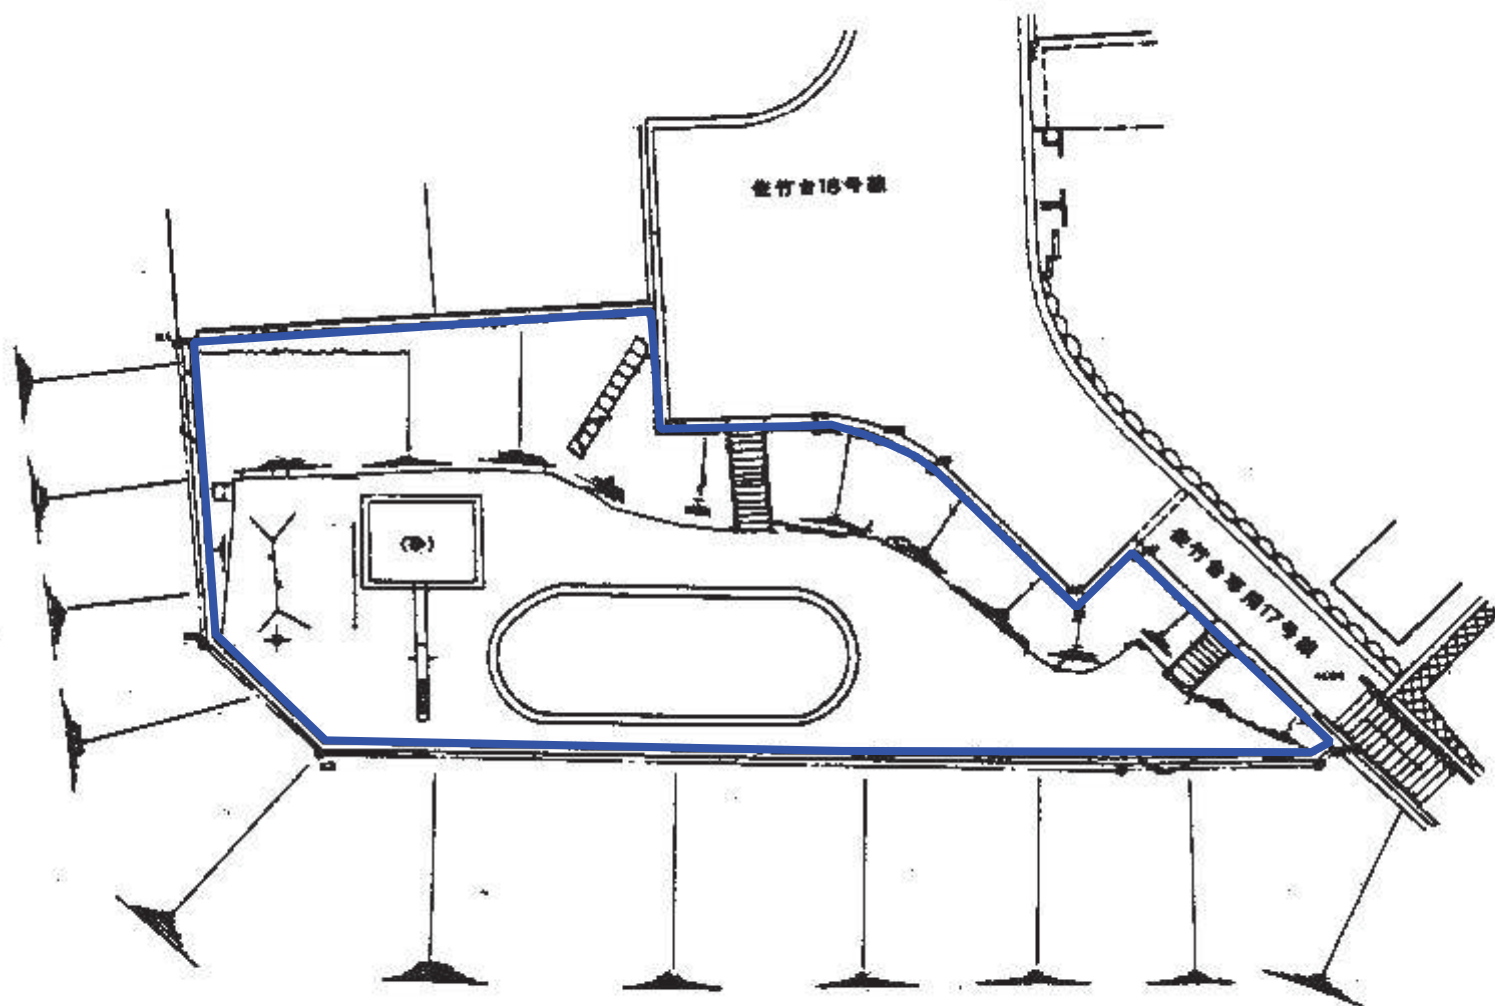

みはらし遊園

凡例

管理区域



吹 田 市


番 号 25番

遊園名 みはらし遊園

所在地 佐竹台5丁目3番



NO.39

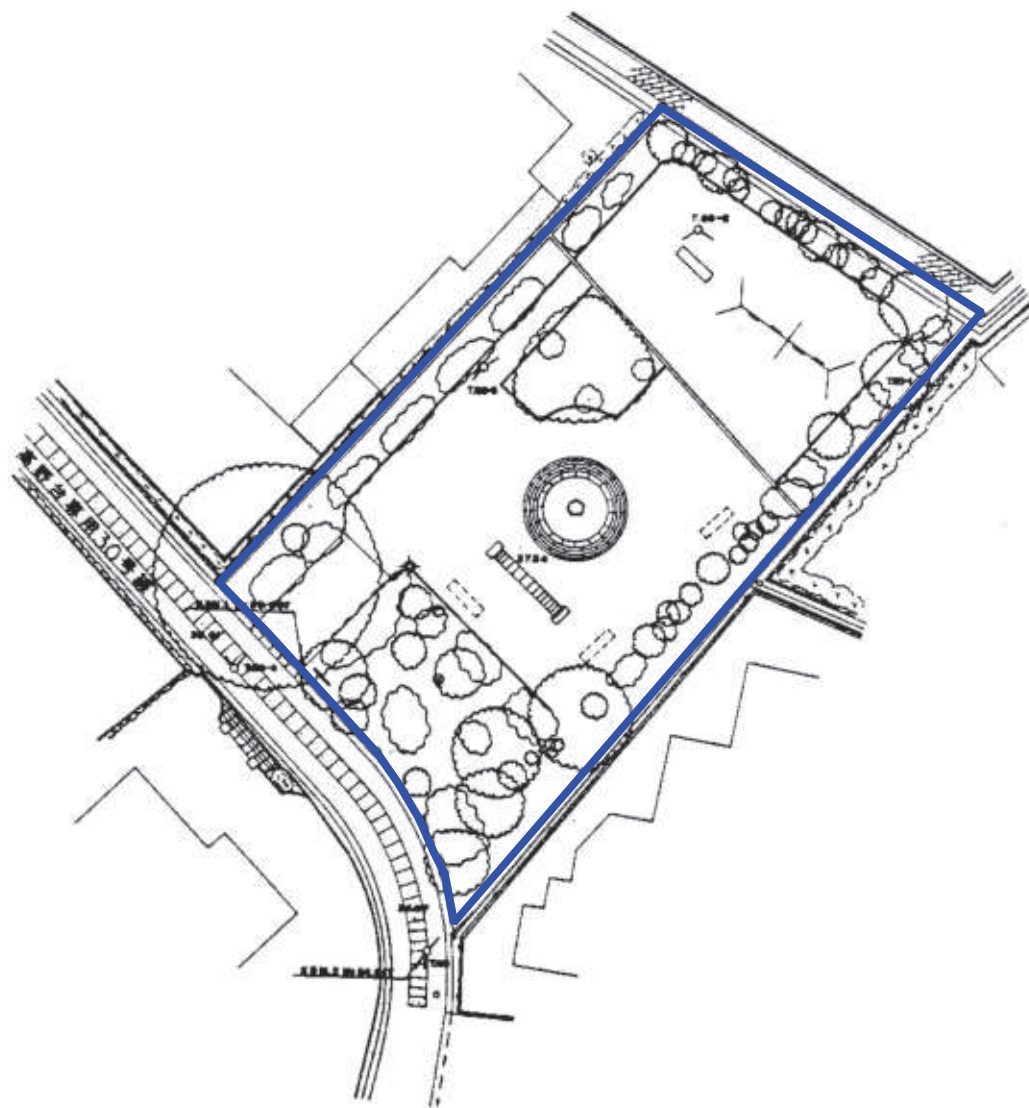

やなぎ遊園

凡例

管理区域




吹 田 市

番 号 18番

遊園名 やなぎ遊園


所在地 高野台5丁目6番

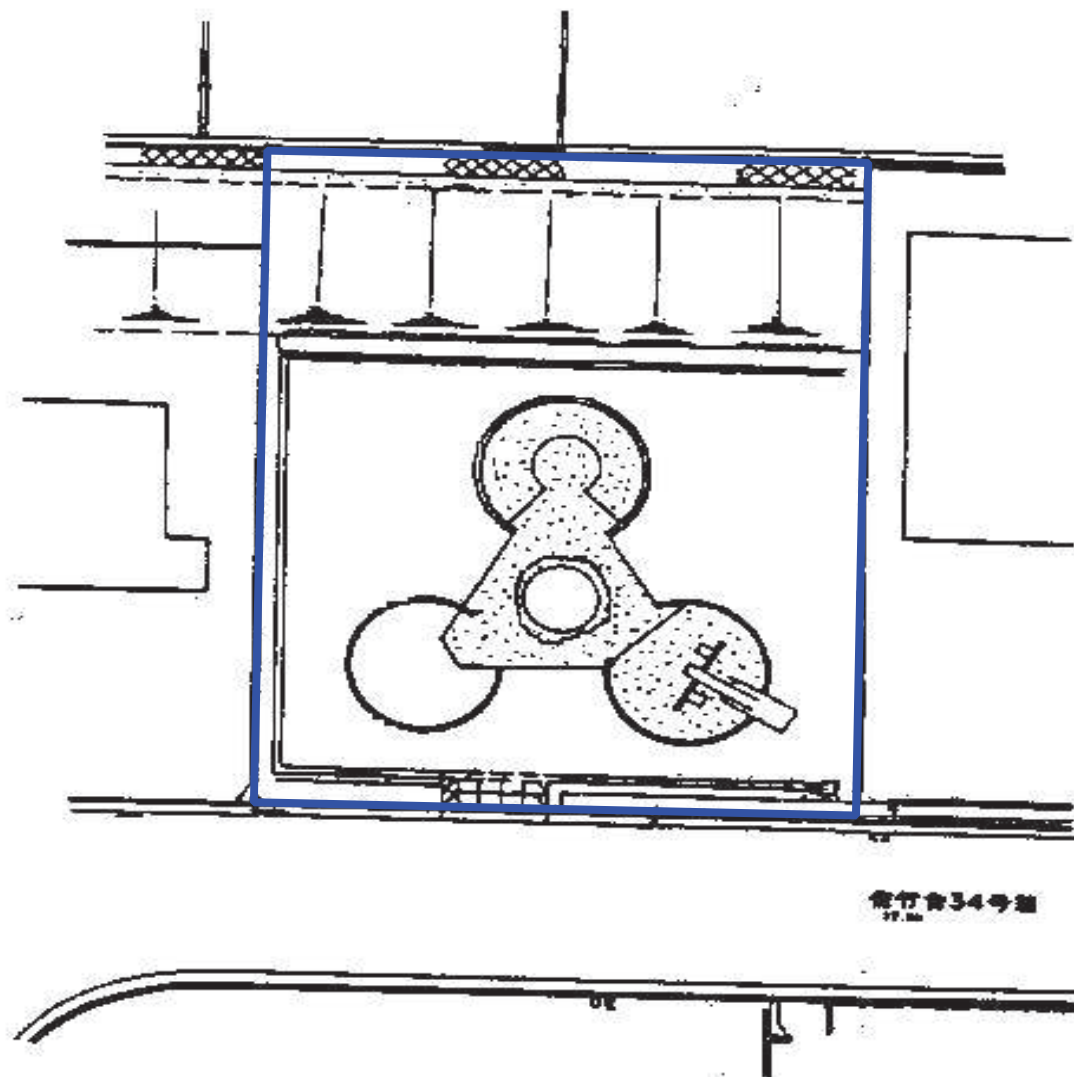

ポプラ遊園

凡例	
管理区域	


吹 田 市	
番 号	27番
遊園名	ポプラ遊園
所在地	佐竹台6丁目5番

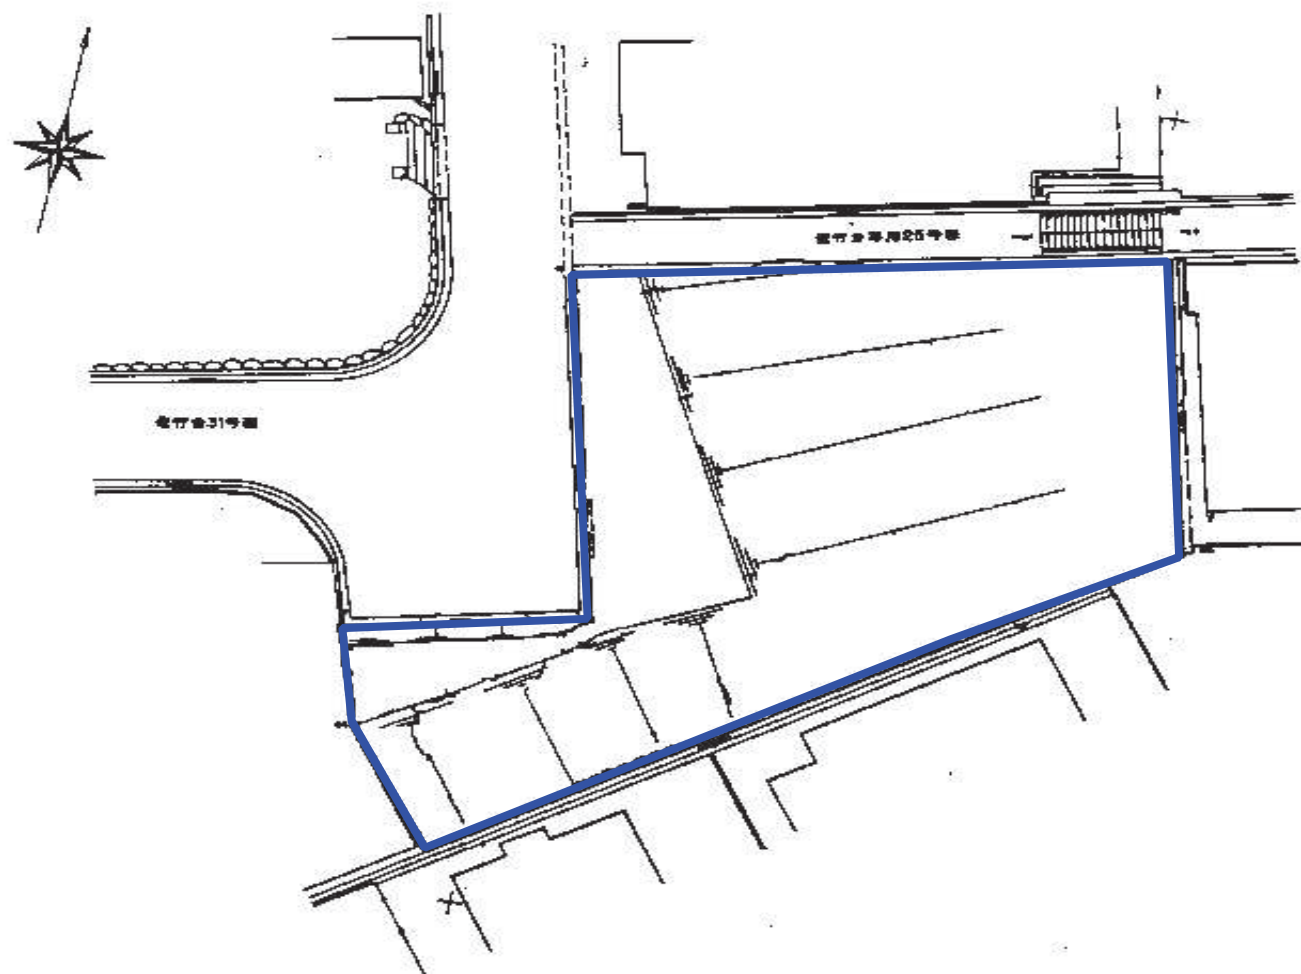

28号緑地

凡例	
管理区域	


吹田市	
番号	28番
遊園名	28号緑地
所在地	佐竹台6丁目10番

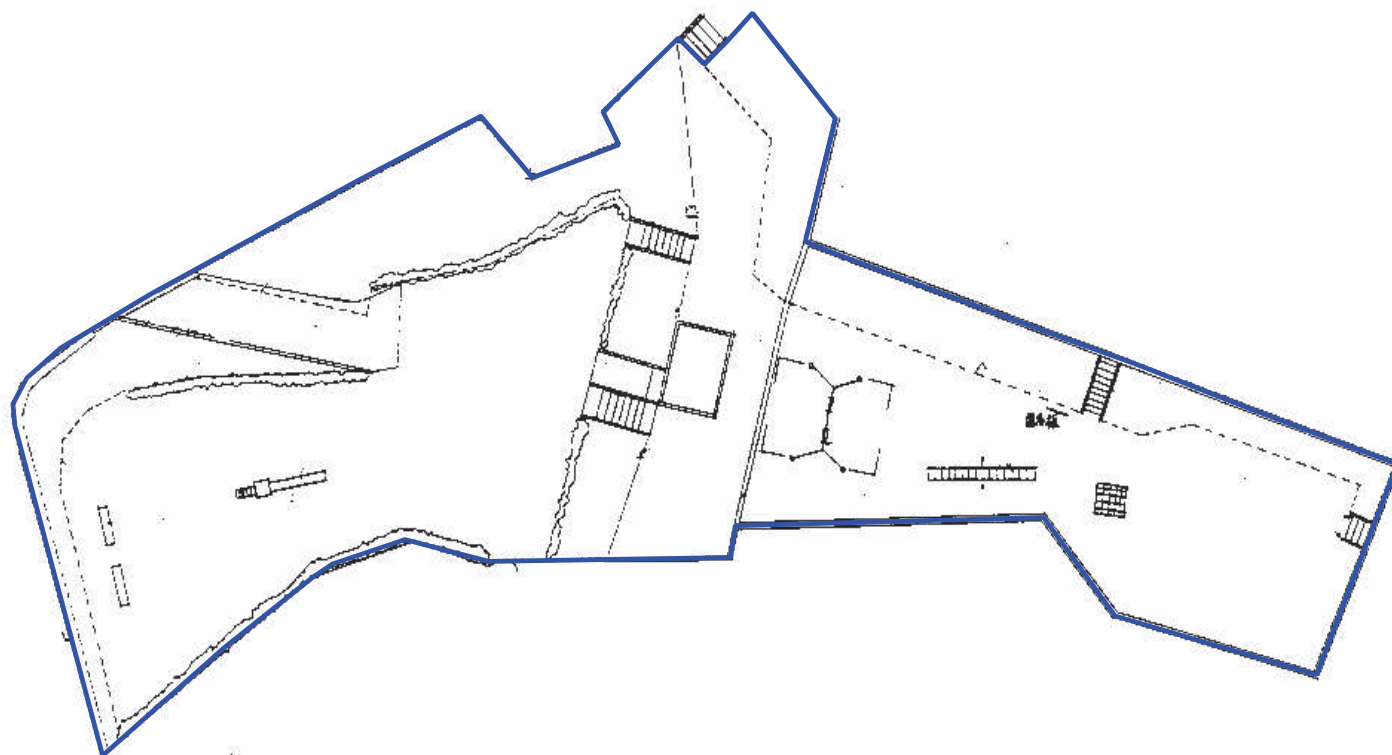

つくし遊園

凡例	
管理区域	


吹 田 市	
番 号	98番
遊園名	つくし遊園
所在地	津雲台6丁目16番

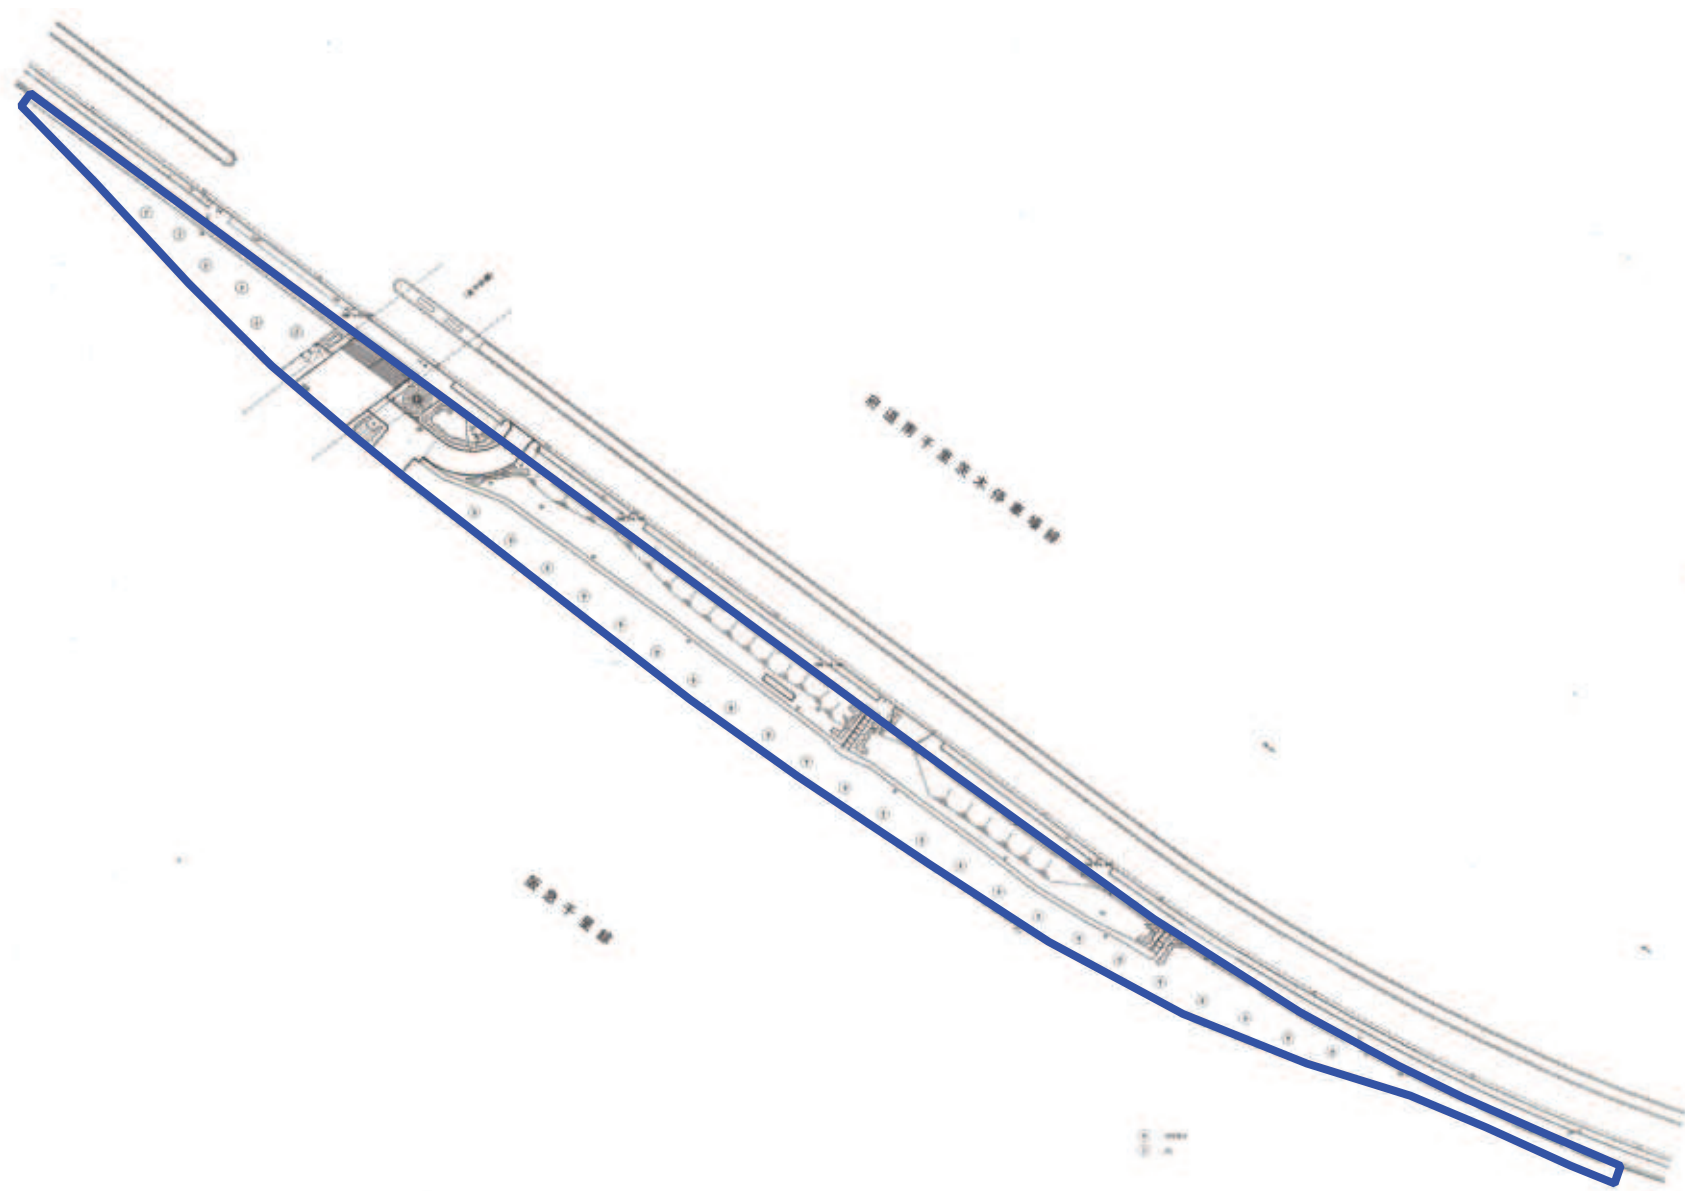

あやめ橋緑地

凡例	
管理区域	

吹 田 市	
緑地名	あやめ橋緑地
所在地	高野台2丁目6-282番 ～6-290番

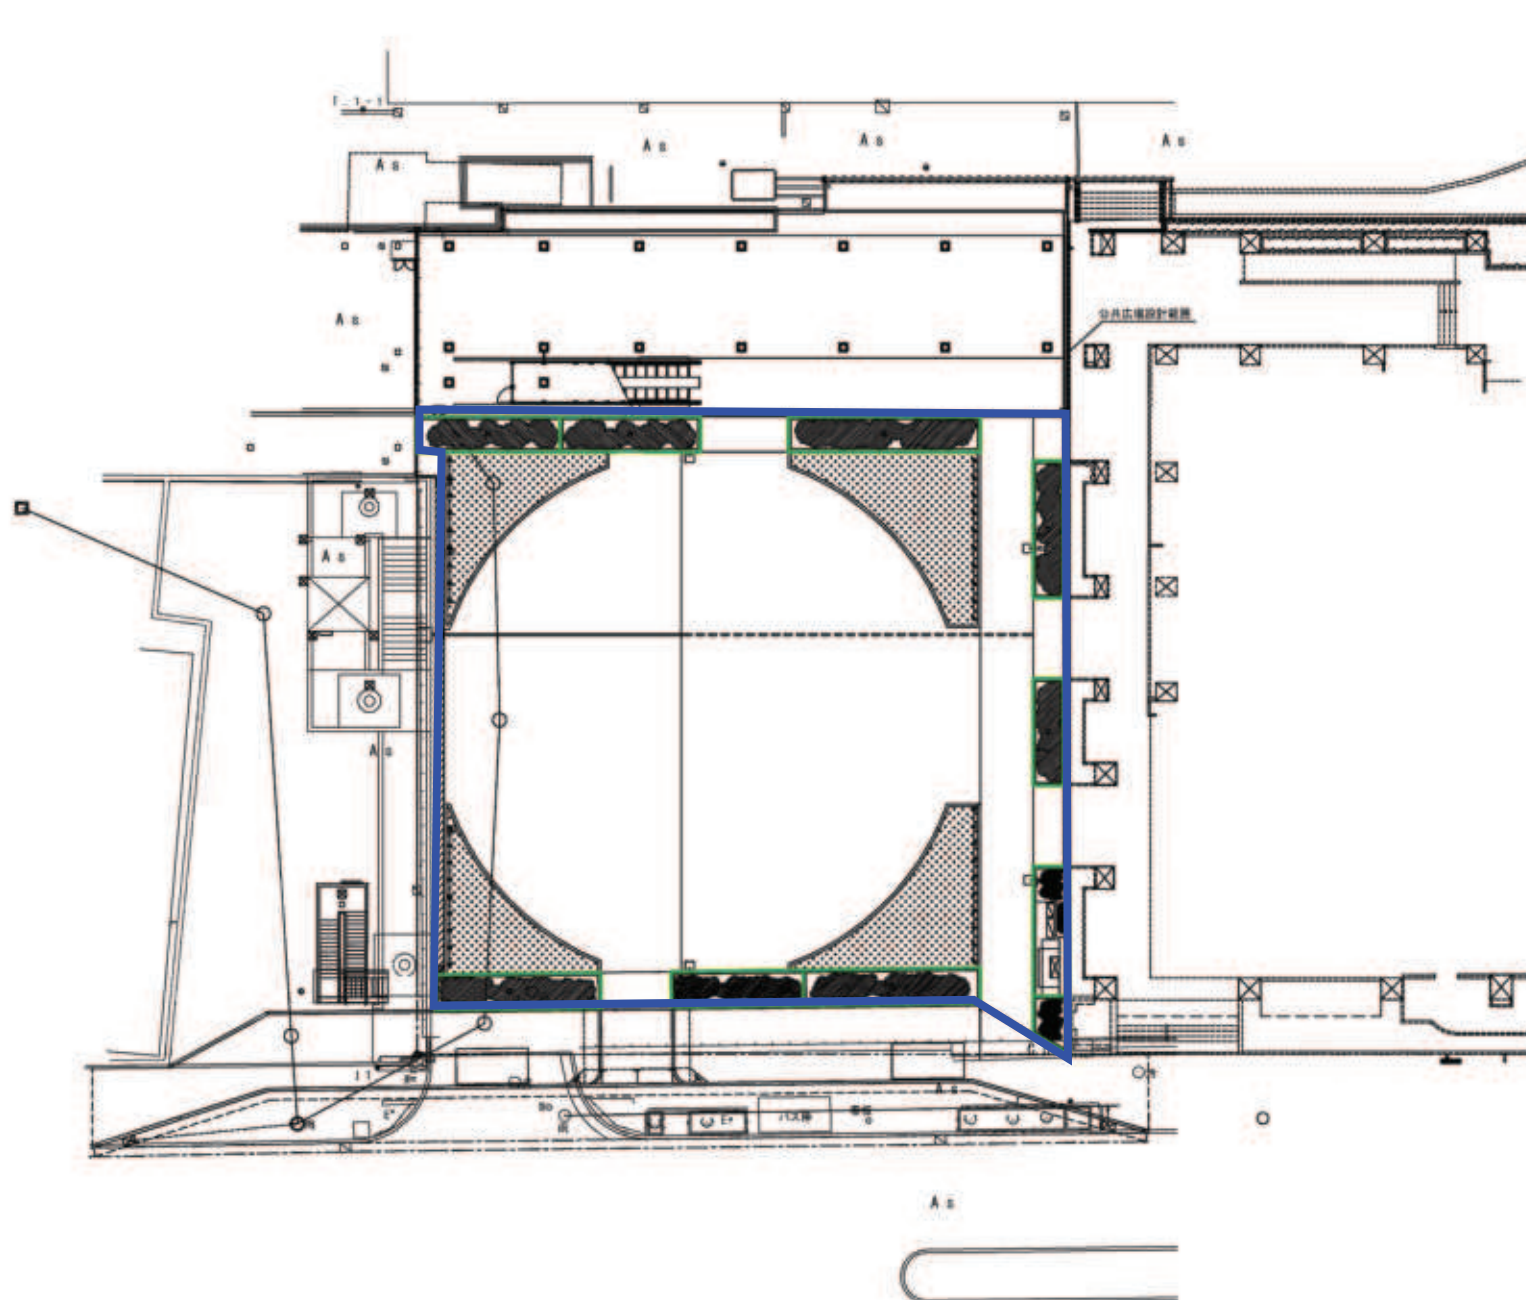

南千里駅前公共広場

凡例	
管理区域	

吹 田 市	
番 号	426番
遊園名	南千里駅前公共広場
所在地	津雲台1丁目1番