商業C棟屋上 日影確認資料

資料2 別紙2

C棟屋上レベルにおける当時間日影図
OP＋56.0の仮想平面で作成

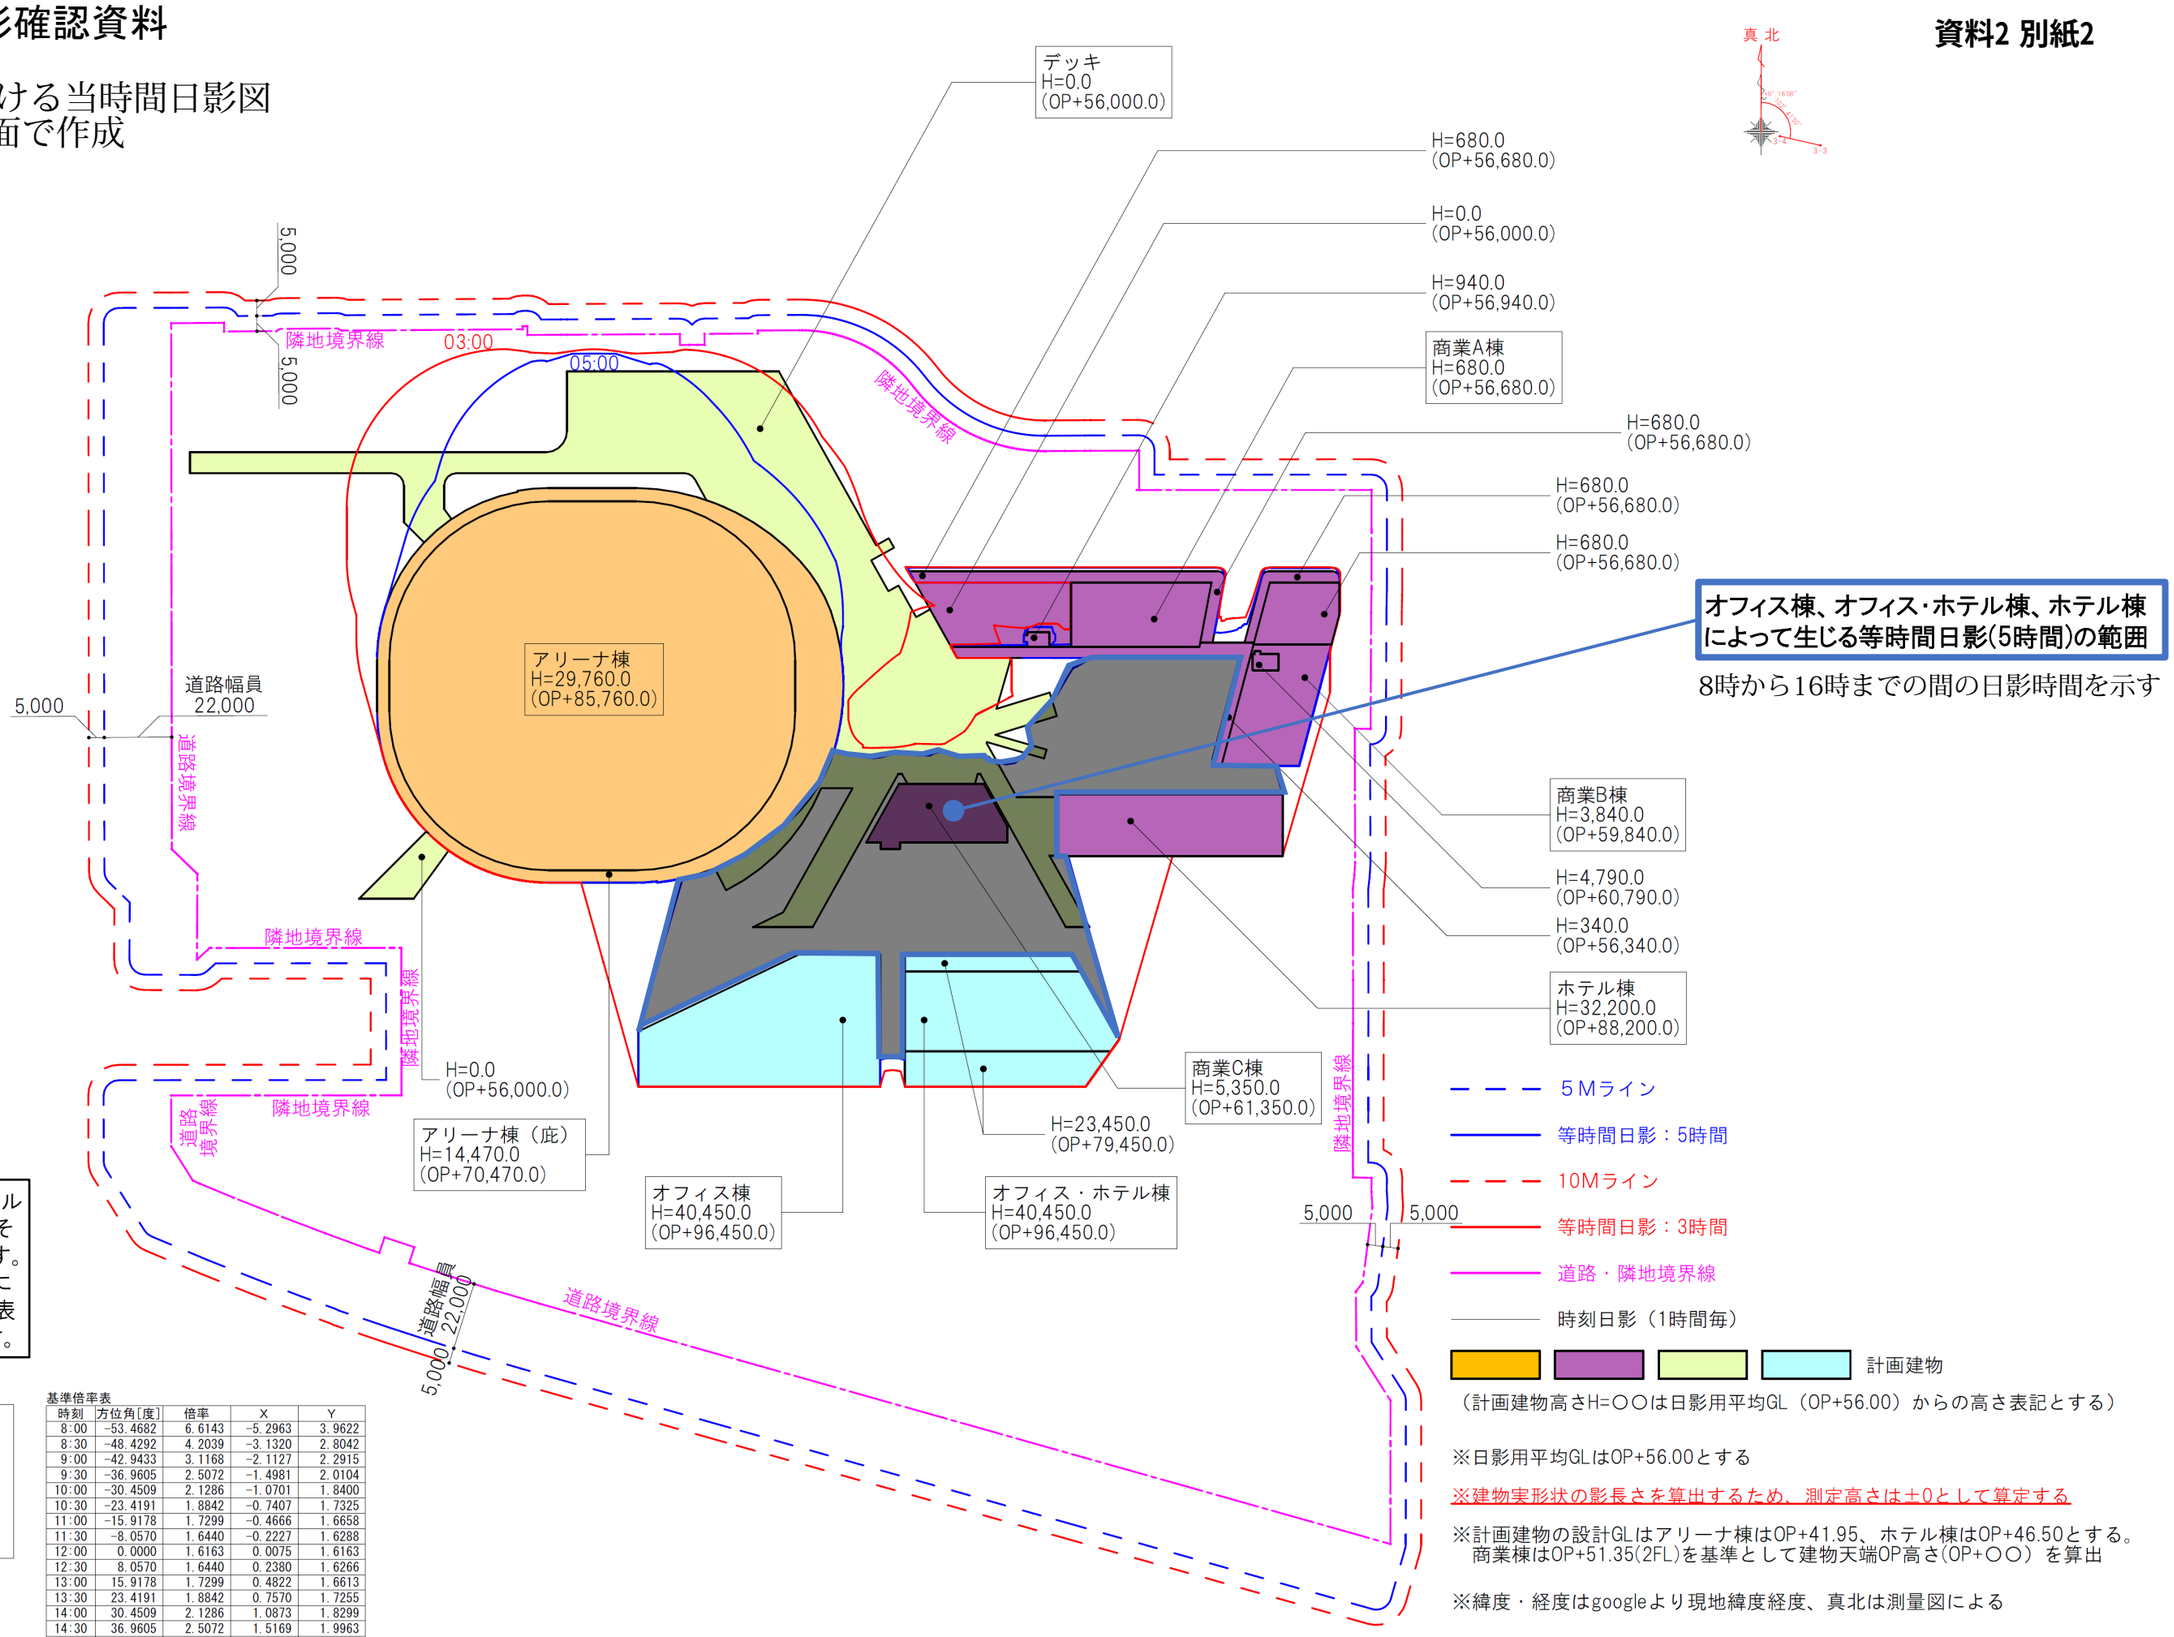

※本資料は商業C棟の屋上レベルOP+56.0に仮想平面を想定し、その面に対する日影を示しています。そのため、C棟の屋上範囲以外においては実際の日影とは異なる表現となっている箇所がございます。

計算条件表

日照計算条件	節気／日付	冬至[12月22日頃]
	均時差	0分00秒
	時刻法	真太陽時
	緯度	34度48分22秒
	経度	135度31分47秒
	赤緯	-23度27分00秒
	測定開始時間	8時00分
	測定終了時間	16時00分
	測定ライン	5.000m, 10.000m

日影規制条件

領域番号	測定面高	規制時間1	規制時間2
		5.0m	10.0m
第1領域	0.000m	5時間00分	3時間00分

基準倍率表

時刻	方位角[度]	倍率	X	Y
8:00	-53.4682	6.6143	-5.2963	3.9622
8:30	-48.4292	4.2039	-3.1320	2.8042
9:00	-42.9433	3.1168	-2.1127	2.2915
9:30	-36.9605	2.5072	-1.4981	2.0104
10:00	-30.4509	2.1286	-1.0701	1.8400
10:30	-23.4191	1.8842	-0.7407	1.7325
11:00	-15.9178	1.7299	-0.4666	1.6658
11:30	-8.0570	1.6440	-0.2227	1.6288
12:00	0.0000	1.6163	0.0075	1.6163
12:30	8.0570	1.6440	0.2380	1.6266
13:00	15.9178	1.7299	0.4822	1.6613
13:30	23.4191	1.8842	0.7570	1.7255
14:00	30.4509	2.1286	1.0873	1.8299
14:30	36.9605	2.5072	1.5169	1.9963
15:00	42.9433	3.1168	2.1341	2.2716
15:30	48.4292	4.2039	3.1581	2.7747
16:00	53.4682	6.6143	5.3332	3.9123

日影検討図　第2期　等時間のみ（OP+56.00）　1:2,000